

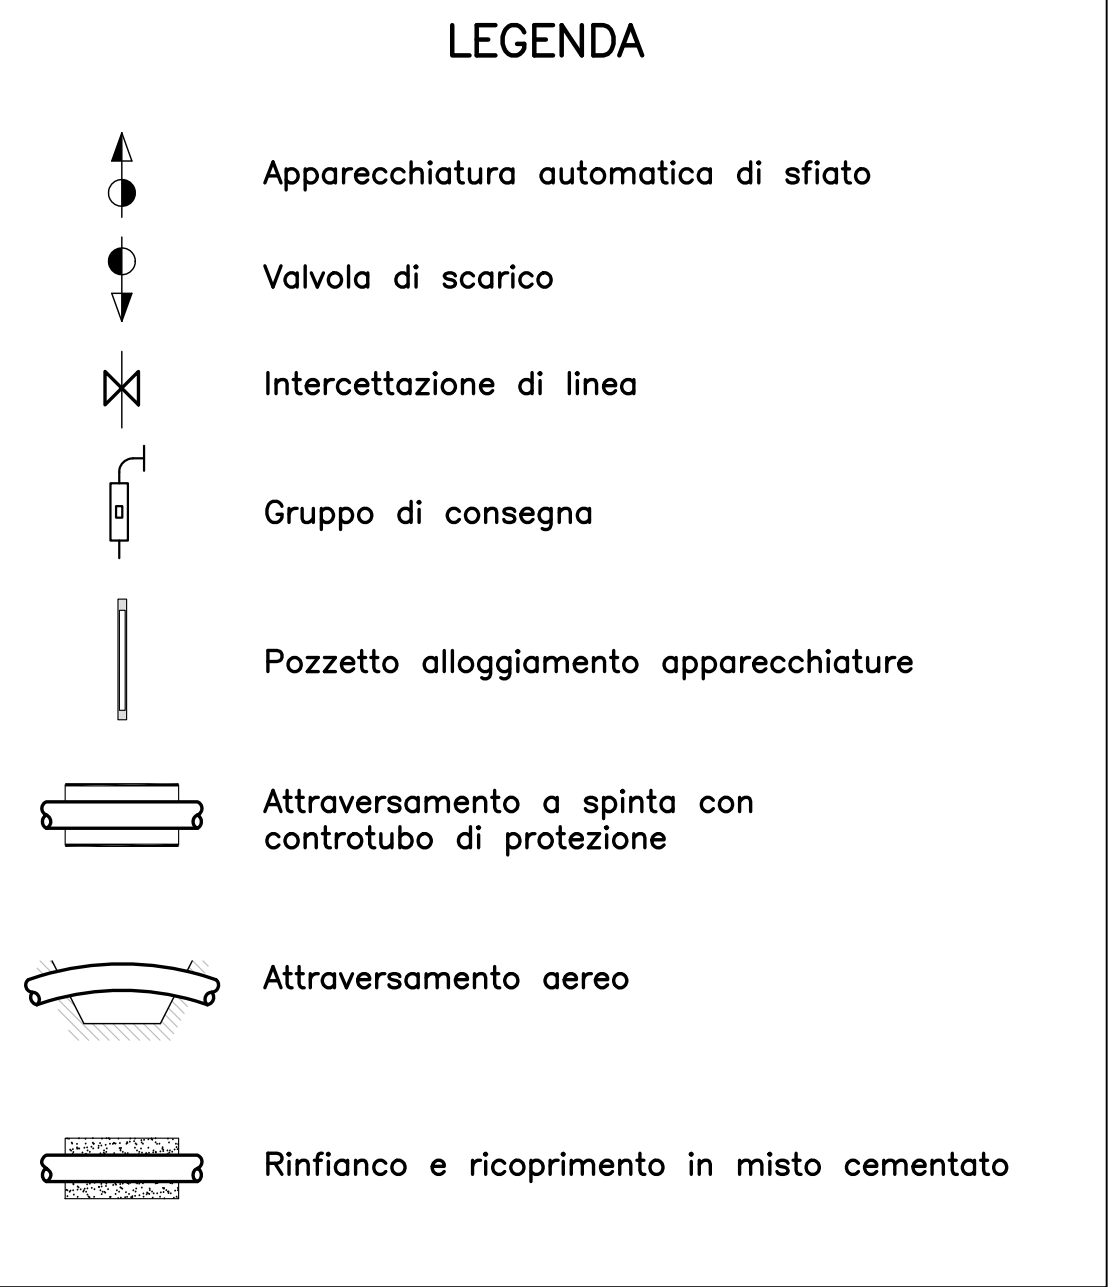
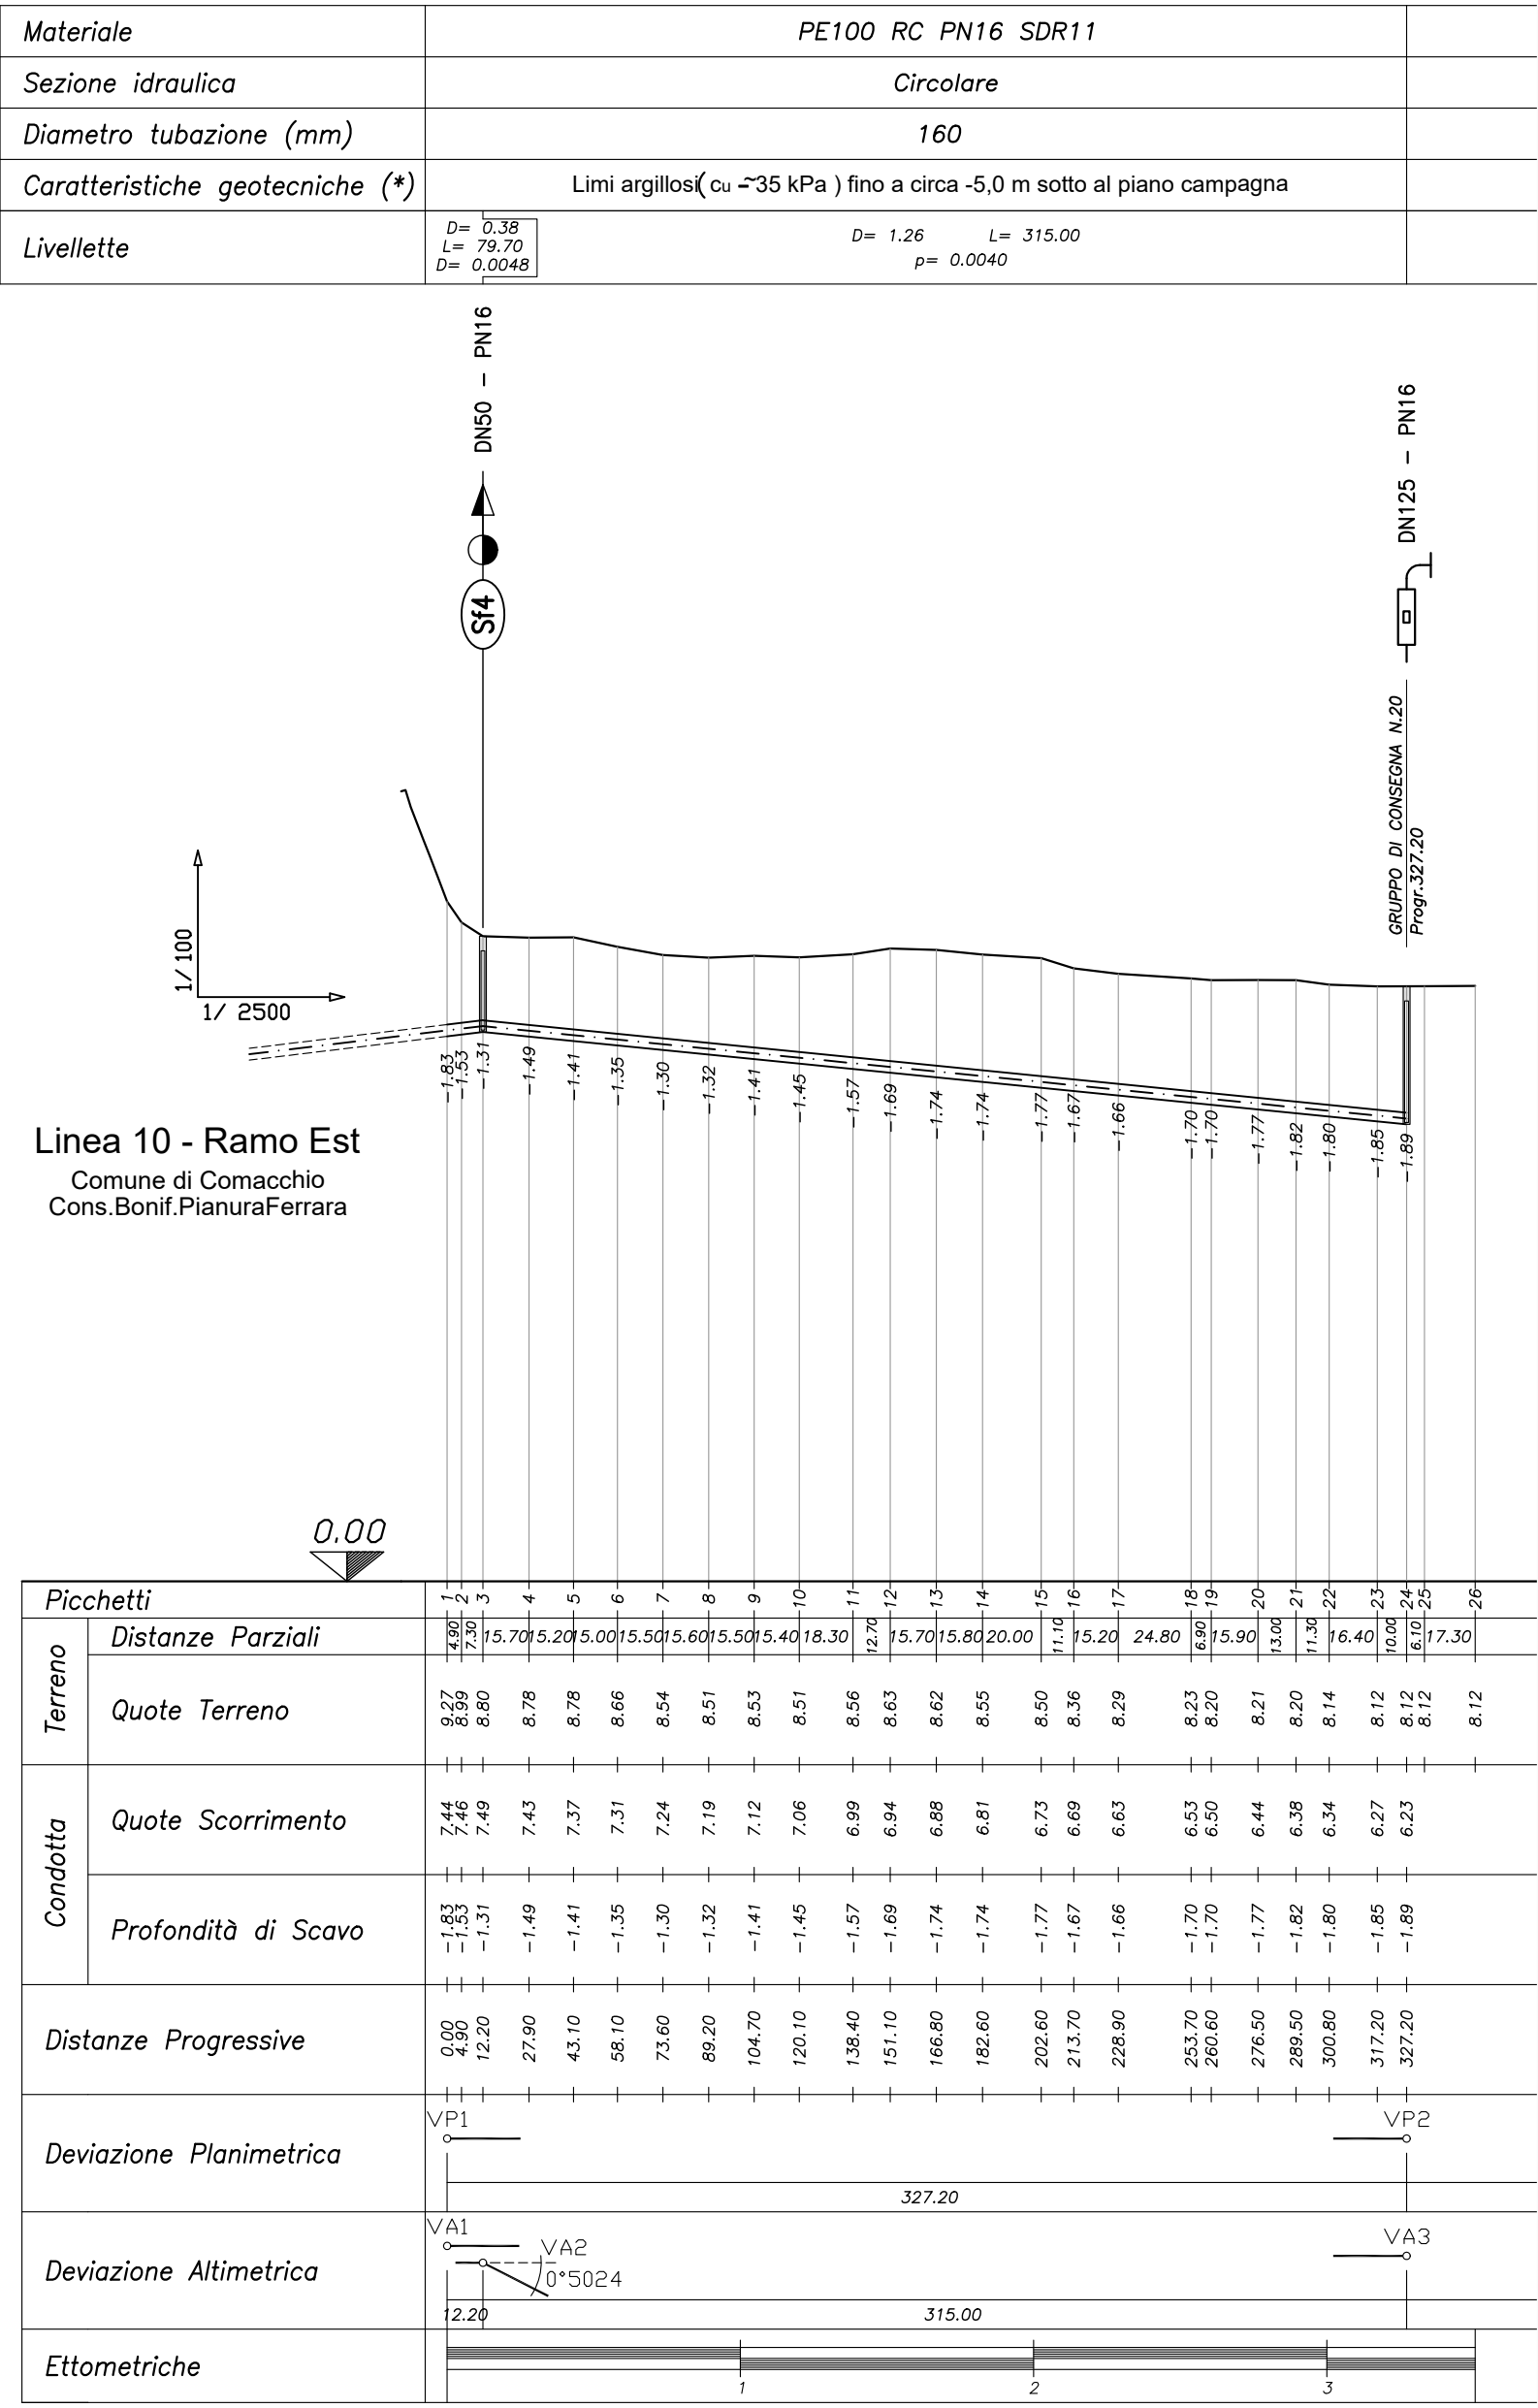
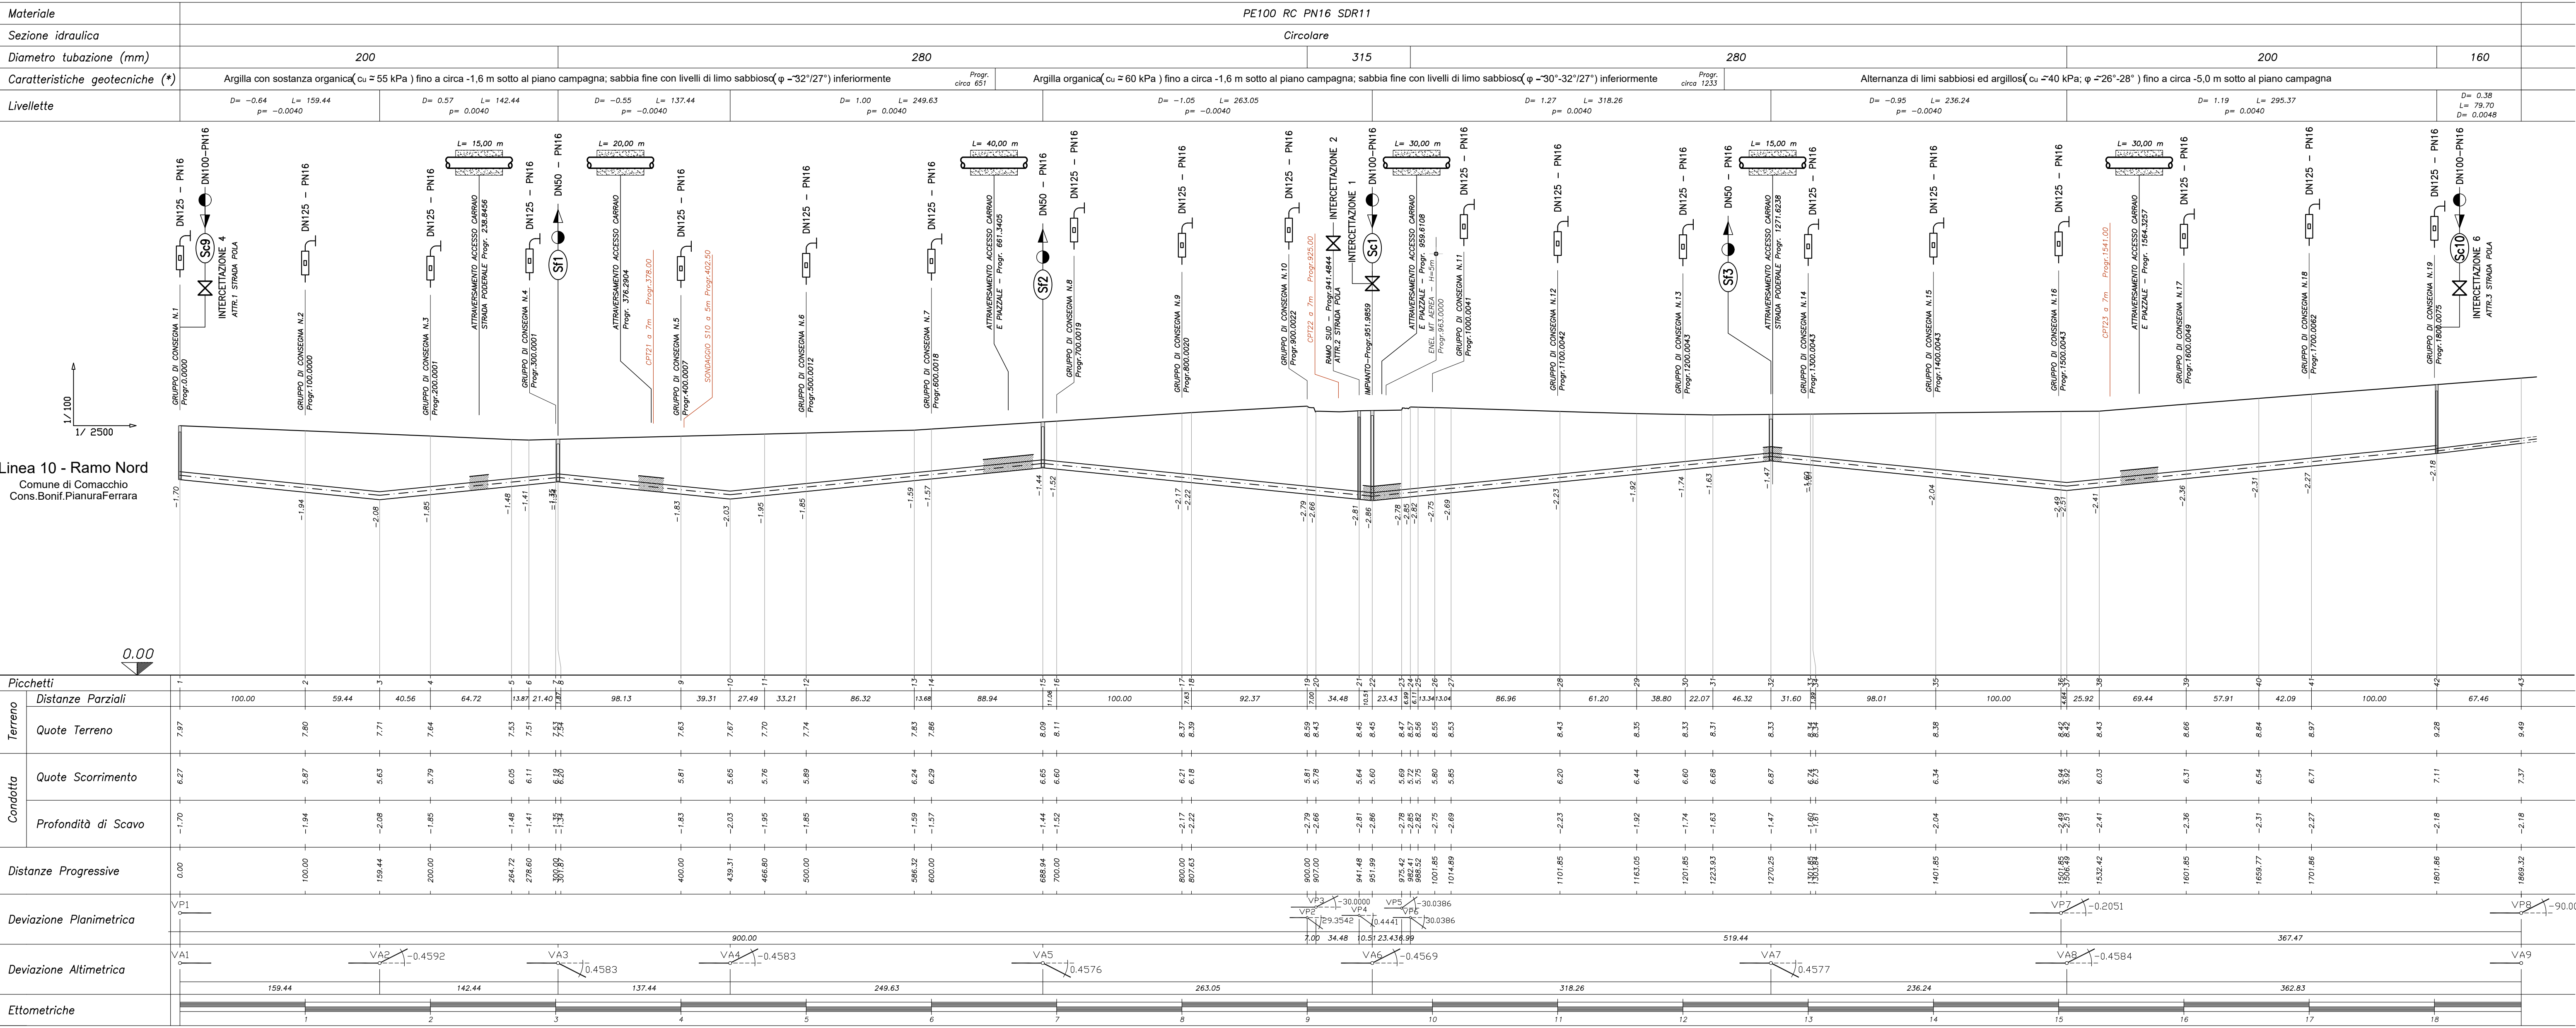


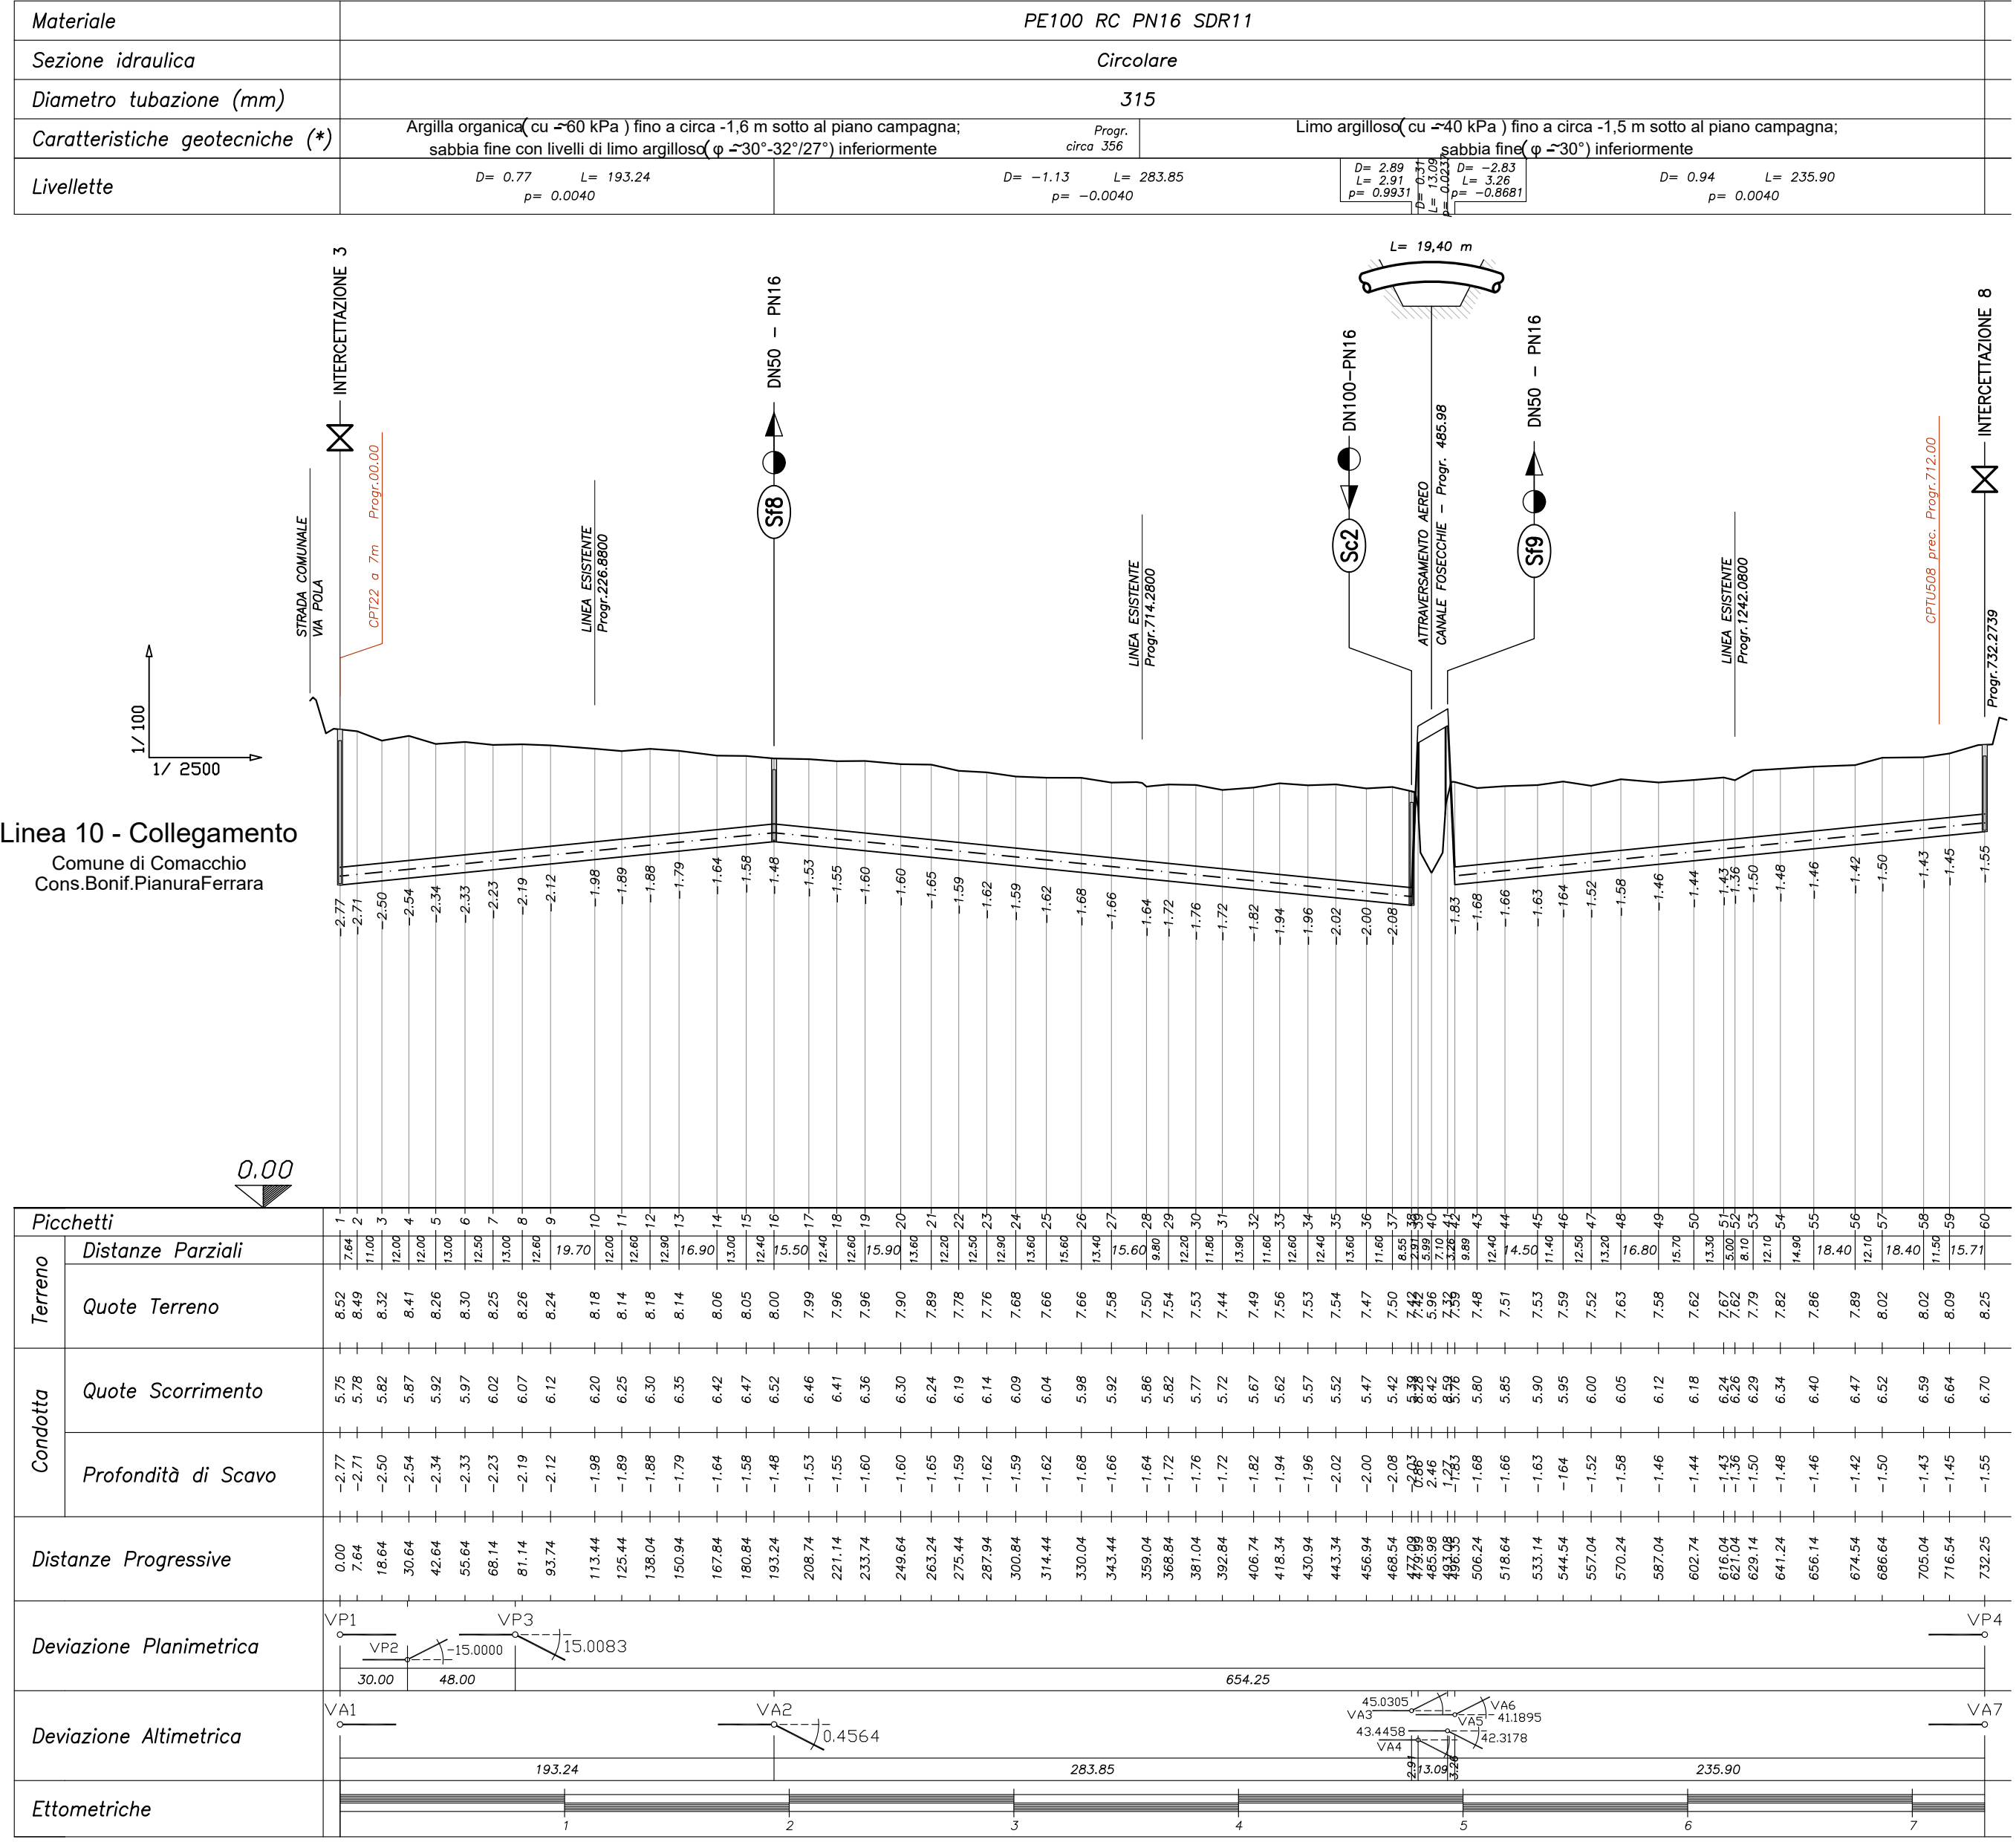

(*) : indicazione progettuale definita con riferimento agli esiti della campagna di indagine geologico-tecnica; in sede operativa, all'atto dell'apertura degli scavi, sulla base dell'effettiva consistenza dei terreni e della reale profondità della falda, tale indicazione dovrà puntualmente essere rivista o confermata di concerto con il Direttore Lavori ed il Coordinatore per la sicurezza.

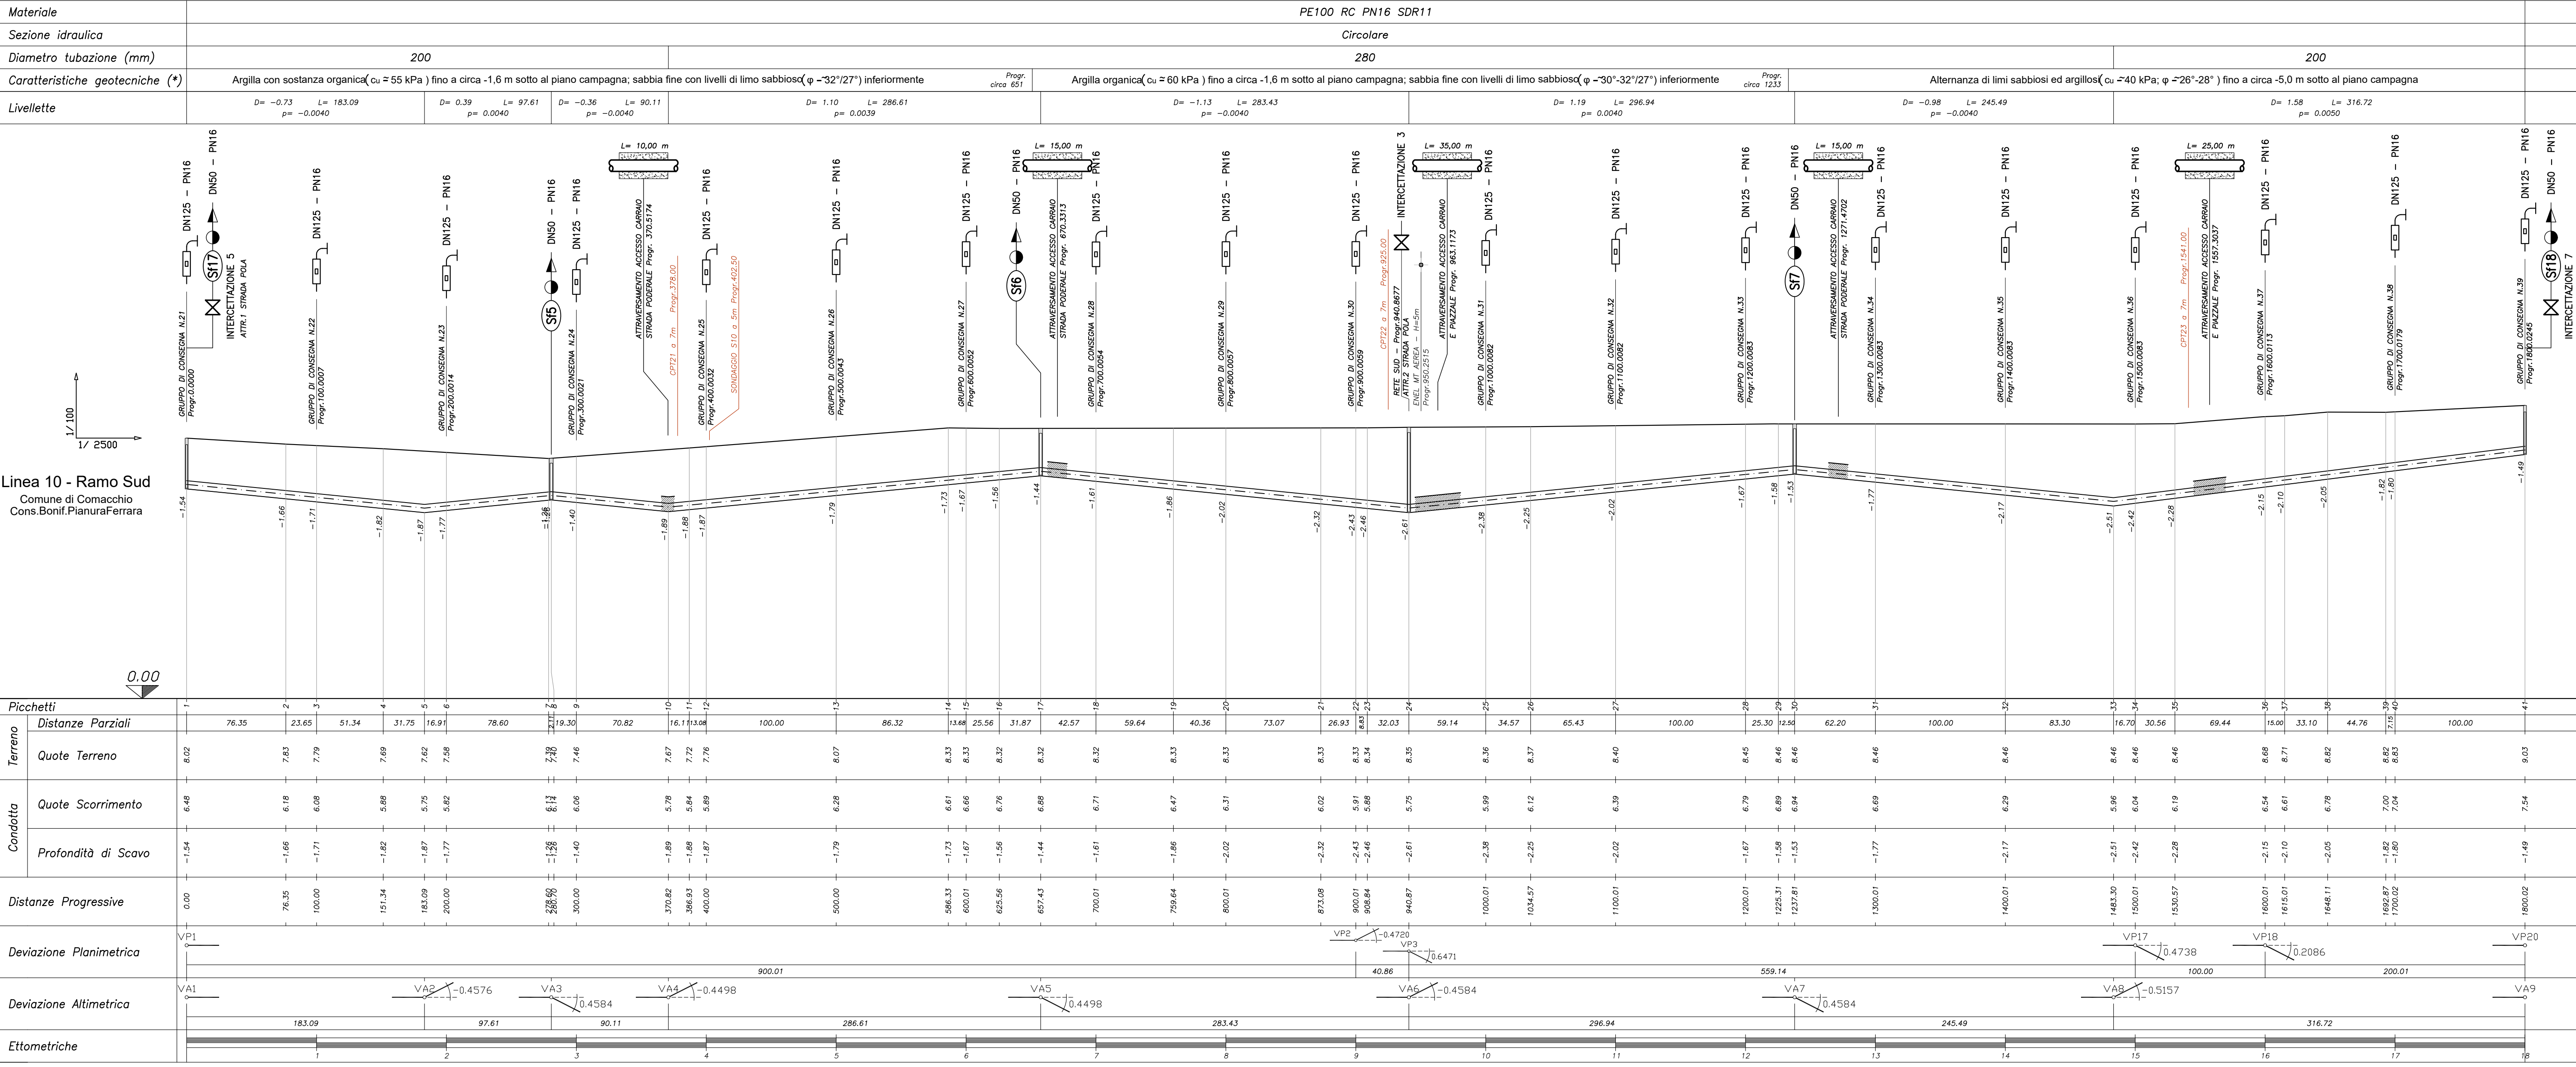

Consorzio di Bonifica
PIANURA DI FERRARA

CONSORZIO DI BONIFICA PIANURA DI FERRARA

Sede legale e recapito postale:
44121 Ferrara - Via Bongo dei Leoni, 28 - C.F. 9307650381
web: www.bonificaferrara.it - e-mail: info@bonificaferrara.it - pec: posta.certificata@pec.bonificaferrara.it
adesista all'ANAF Associazione Nazionale Bonifiche, Migrazioni e Miglioramenti Forestali

SISTEMA IRRIGUO VALLE PEGA

PROGETTO DEFINITIVO ED ESECUTIVO

Provincia di Ferrara
Comuni di Comacchio e Ostellato

Recupero, adeguamento e miglioramento
funzionale del sistema irriguo di Valle Pega

ELABORATI GRAFICI - COMIZIO IRRIGUO N.10

OPERE DI DISTRIBUZIONE IRRIGUA

PROFILO LONGITUDINALE PARTE PRIMA

18.4.2

Progetto generale e
Integrazione delle prestazioni
specialistiche:
Dott. Ing. Marco Volpin

Progetto rete di distribuzione:
Dott. Ing. Emiliano Cori

Il Responsabile
del Procedimento
Geom. Marco Arzoniti

Indagini geologiche:
Dott. Geol. Antonio Macchi

Coordinamento sicurezza:
Dott. Ing. Livia Butti

Collaboratori:
Dott. Ing. Laura Morisani
Per. Ing. Lorenzo Fattini

Progetto impianti elettrici:
A.A. ENGINEERING

Rev. Descrizione Redatto Verificato Approvato Data
A Emissione P.LAMIGNA E.CORSI Aprile 2021
B
C