
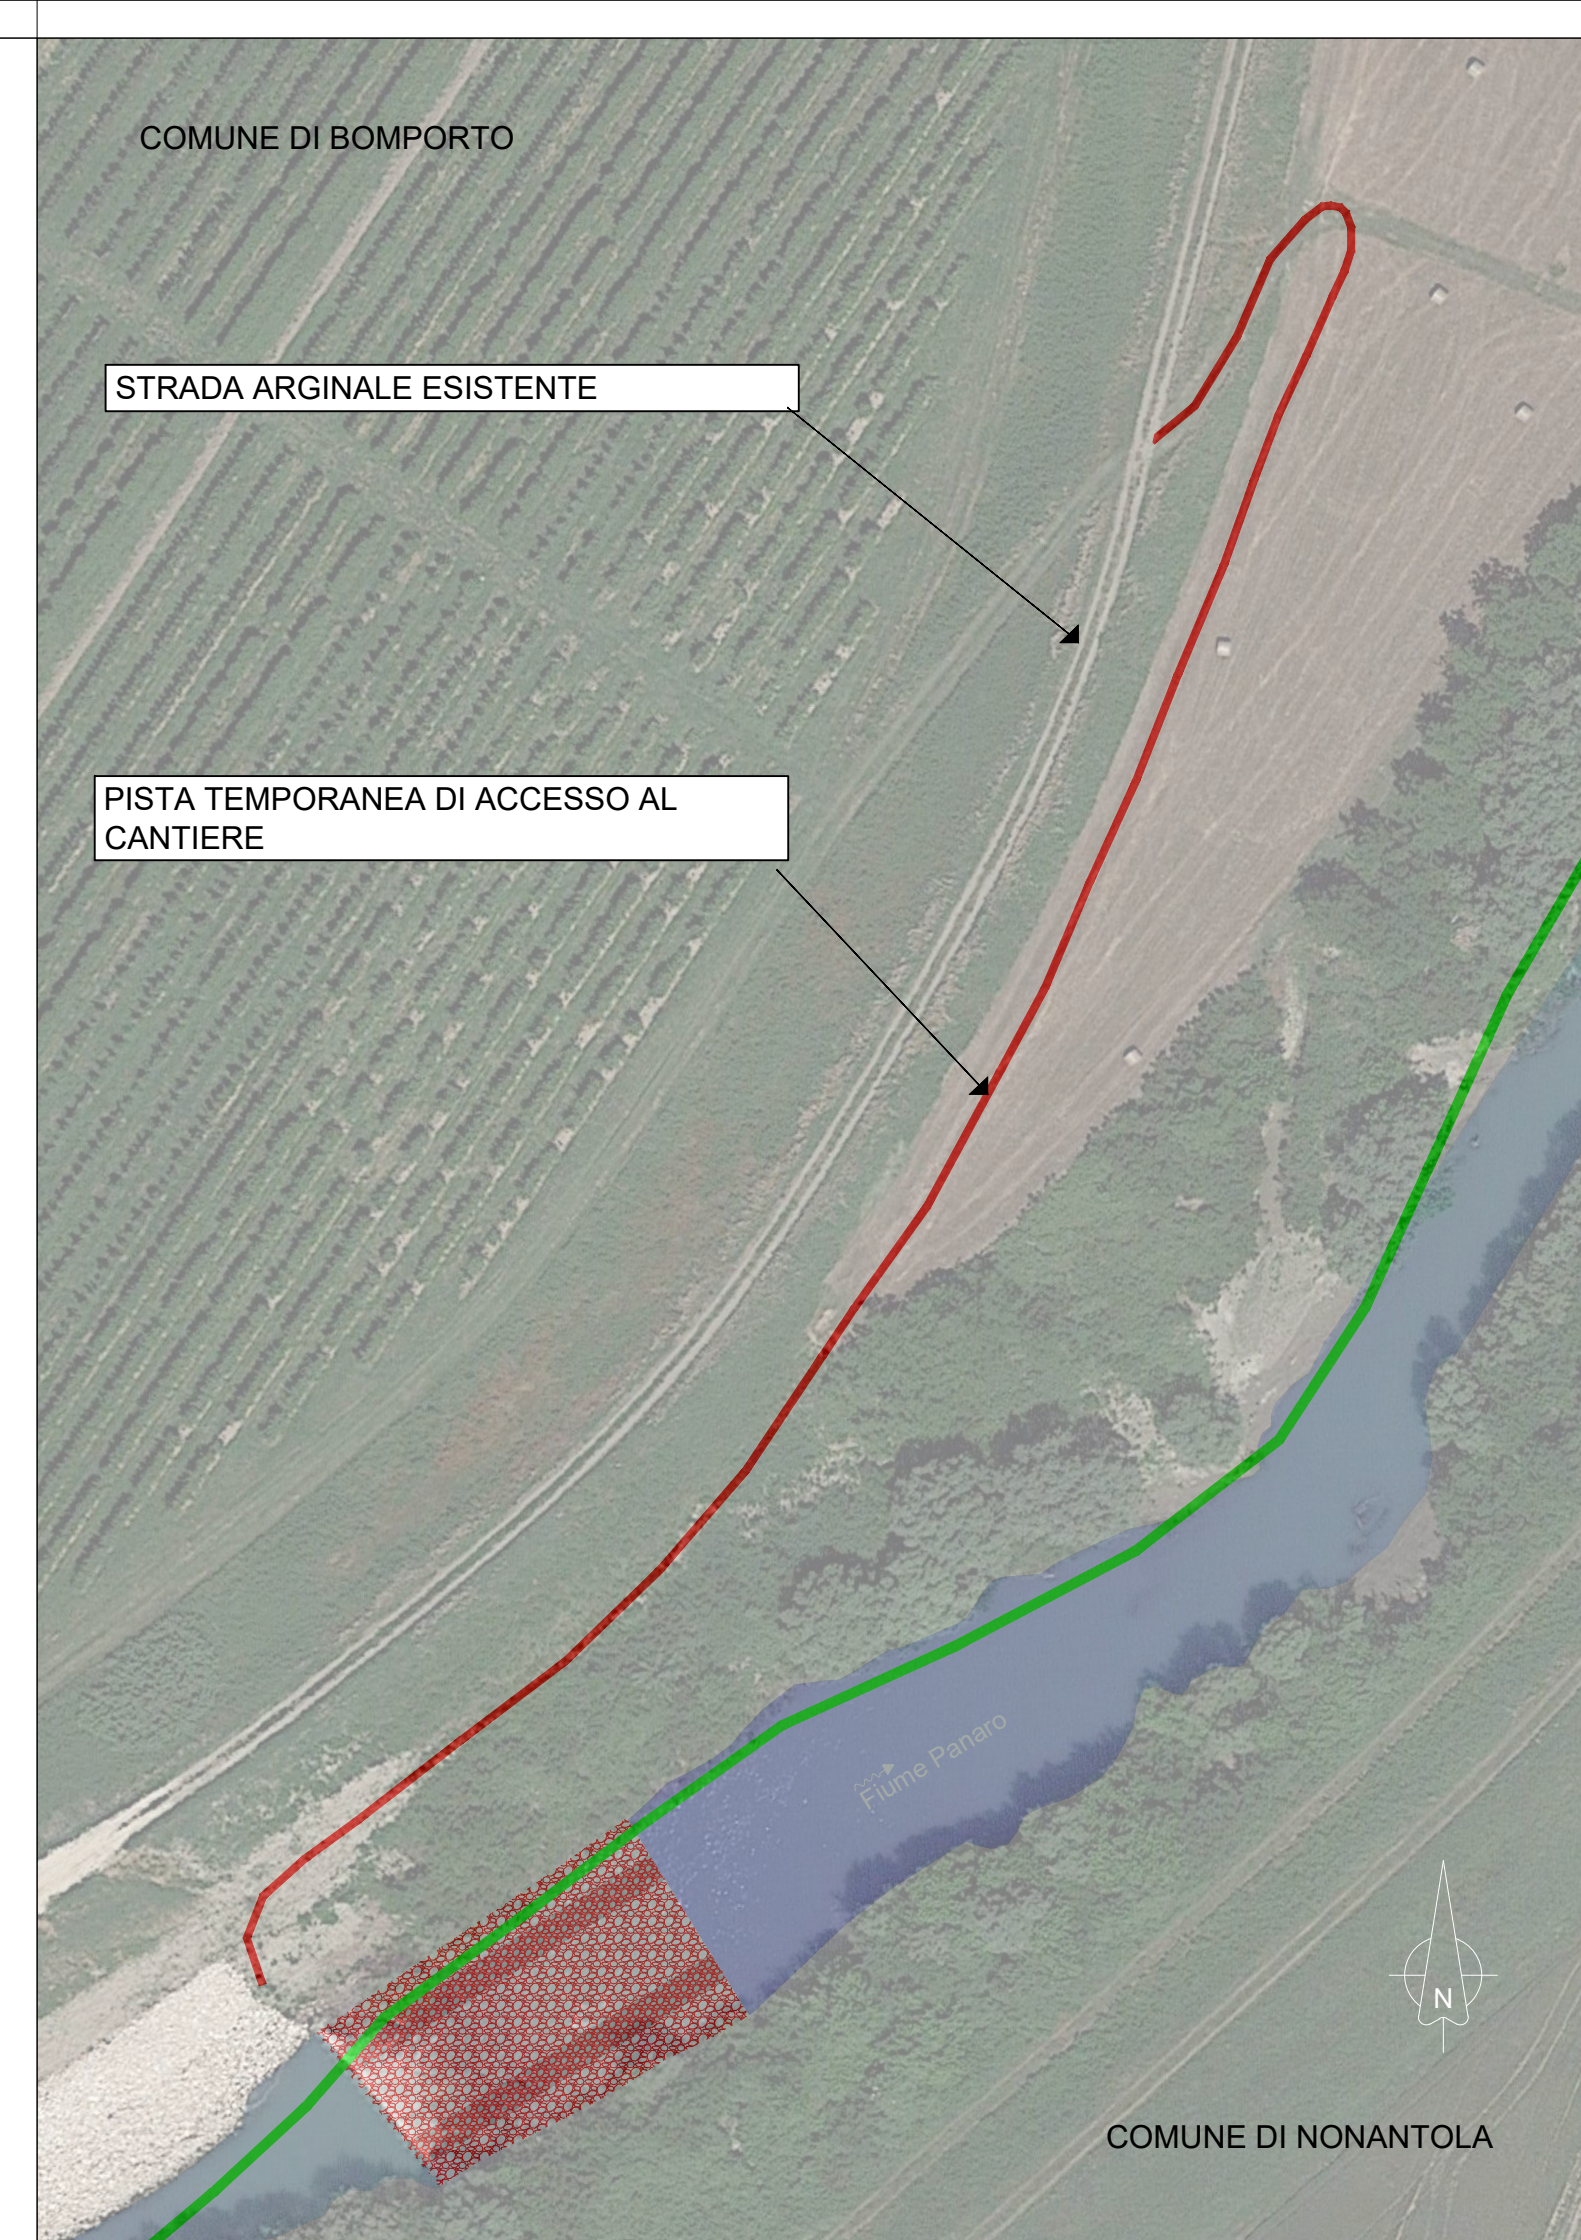
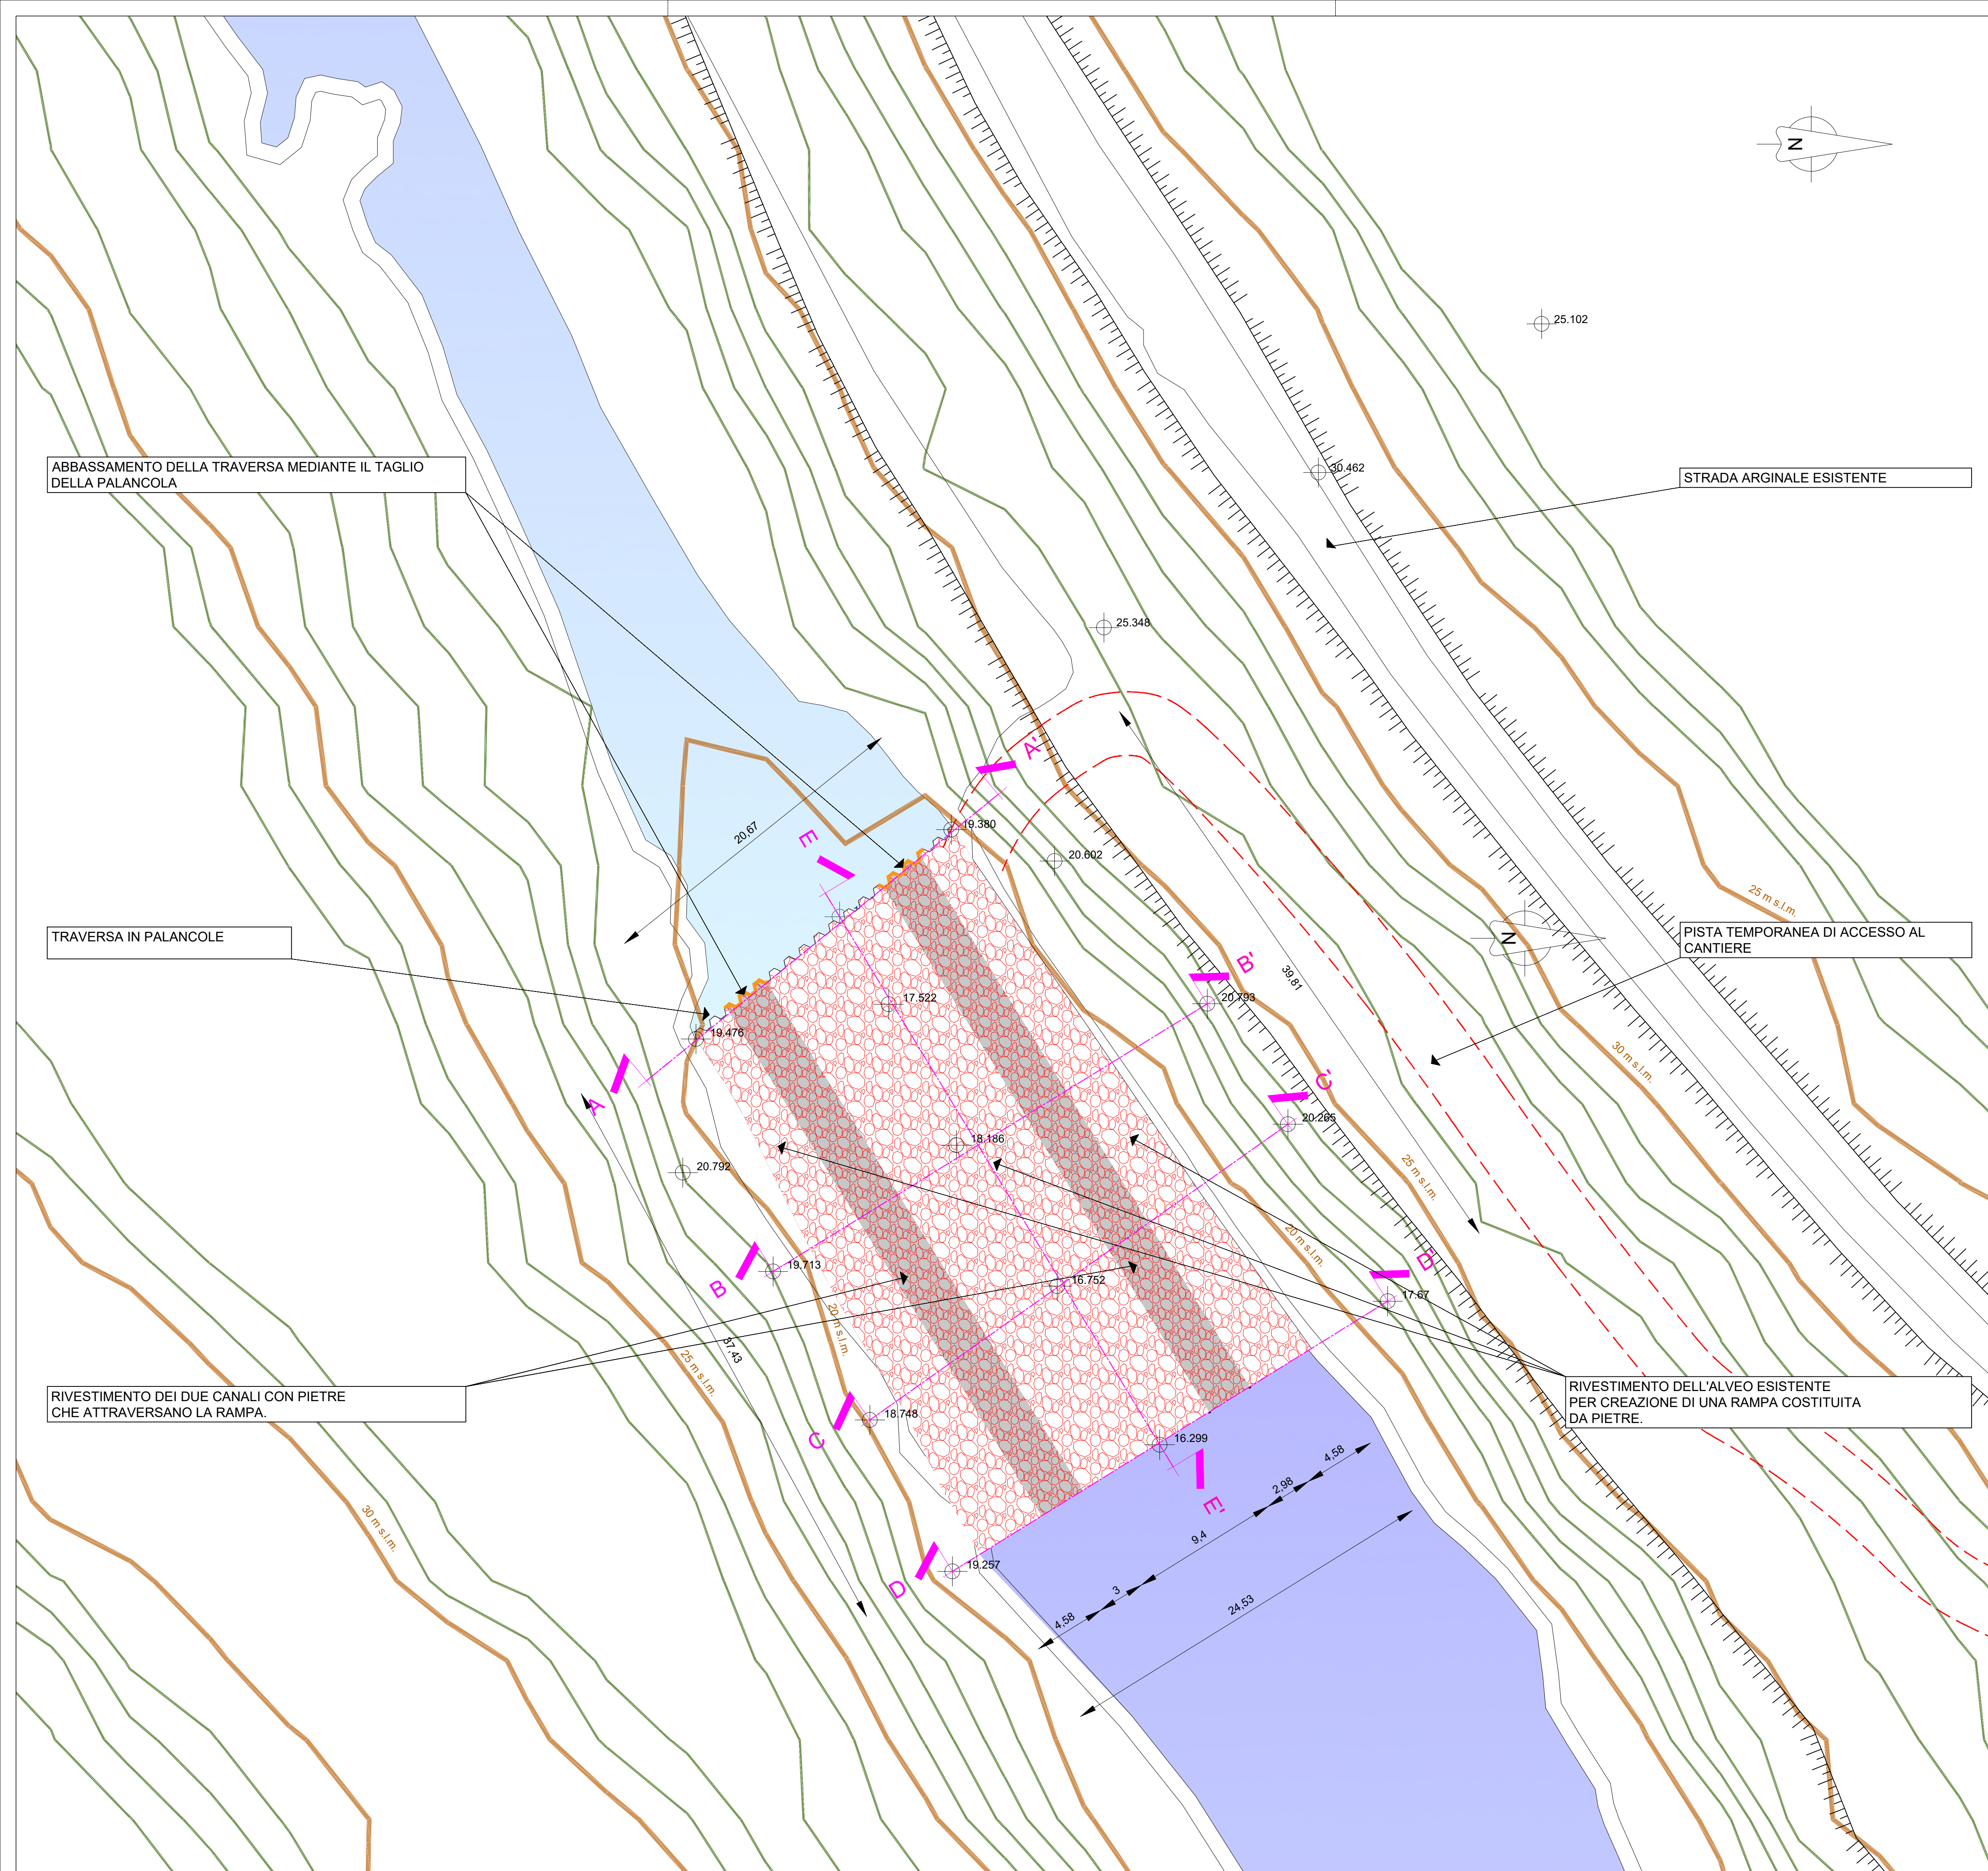


**LIFEEL**  
LIFE19 NAT/IT/000851  
Misure urgenti nel Mediterraneo Orientale per la conservazione a lungo termine dell'anguilla europea (*Anguilla anguilla*)

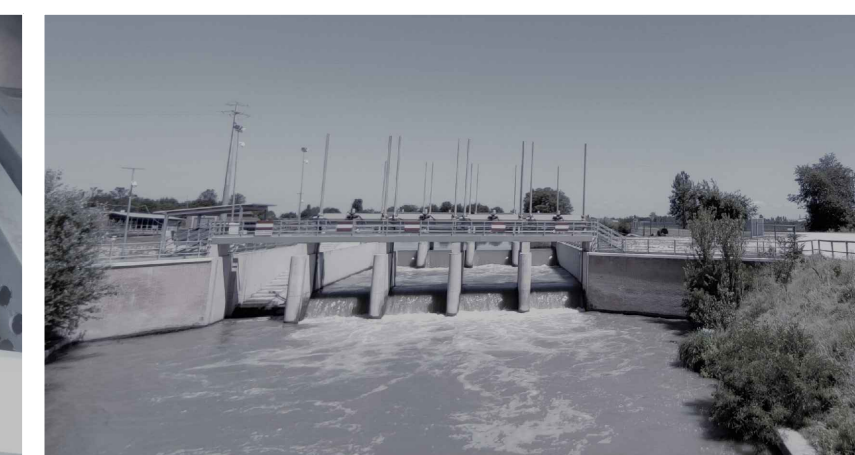

**ACTION A3** Progettazione di passaggi per anguille per riaprire oltre 1.000 km di habitat per la migrazione delle ceche verso monte

## PROGETTO ESECUTIVO

| Data revisione: | Indice revisione: | Natura della modifica: |
|-----------------|-------------------|------------------------|
| Settembre 2022  | 00                | Prima emissione        |
| Dicembre 2023   | 01                | Aggiorn.DLgs 36/2023   |
| Aprile 2024     | 02                | Aggiornamento          |

Titolo elaborato:

## Panaro a Nonantola - Interventi in progetto - Planimetria

|          |                |         |             |
|----------|----------------|---------|-------------|
| Ns. Rif. | Data           | Scala   | Dim. foglio |
| 20S30    | Settembre 2022 | 1 : 200 | A1          |

**DIRETTORE TECNICO:**  
*Dott. Ing. Massimo Sartorelli*

**PROGETTAZIONE:**  
*Dott. Ing. Beniamino Barenghi*



Address: Via Repubblica 1 - 21020 - Varano Borghi (VA)  
Tel: +39 0332.961097  
Mail to: [info@graia.eu](mailto:info@graia.eu) - [graia@pec.it](mailto:graia@pec.it)

|                                                                                             |                                           |
|---------------------------------------------------------------------------------------------|-------------------------------------------|
| Redazione<br>Dr. Cesare M. Puzzi, Dr.ssa Stefania Trasforini,<br>Dr.ssa Alessandra Ballerio | Verifica<br>Dott. Ing. Massimo Sartorelli |
|---------------------------------------------------------------------------------------------|-------------------------------------------|

Timbro e firma:



Approvazione  
Dott. Ing. Massimo Sartorelli