


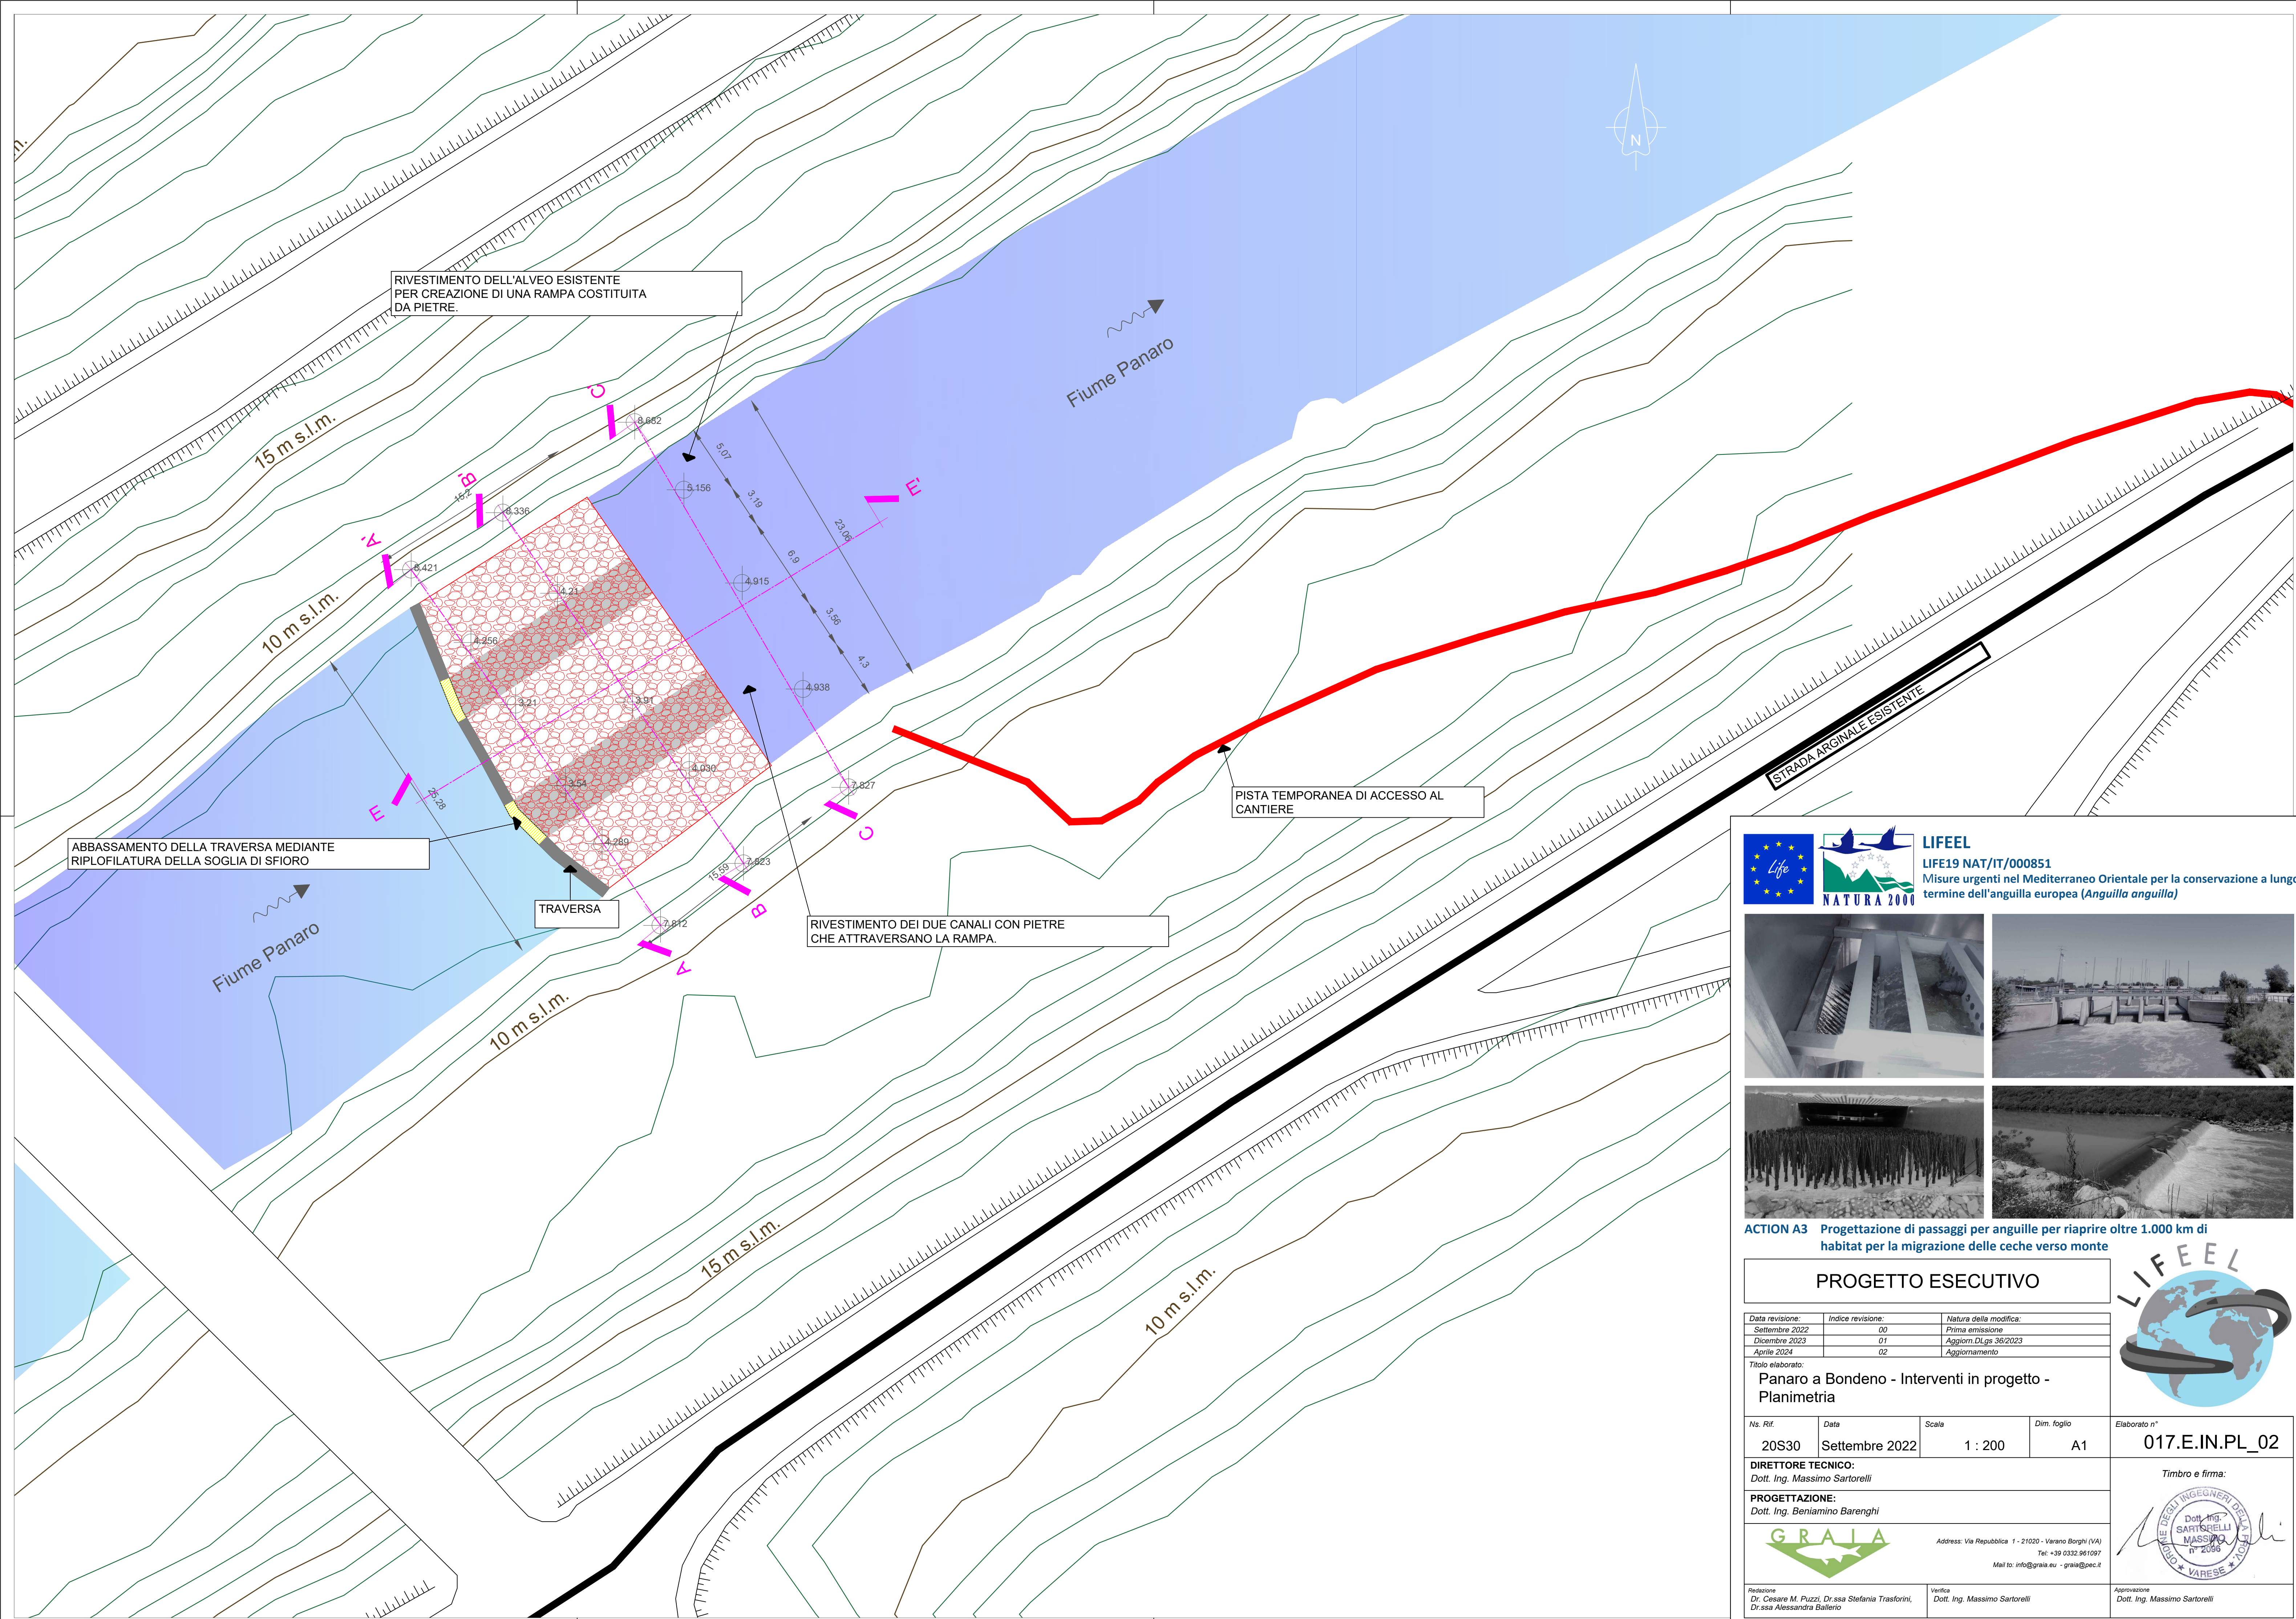



LIFEEL
LIFE19 NAT/IT/000851
Misure urgenti nel Mediterraneo Orientale per la conservazione a lungo termine dell'anguilla europea (*Anguilla anguilla*)



ACTION A3 Progettazione di passaggi per anguille per riaprire oltre 1.000 km di habitat per la migrazione delle ceche verso monte

PROGETTO ESECUTIVO

Data revisione:	Indice revisione:	Natura della modifica:
Settembre 2022	00	Prima emissione
Dicembre 2023	01	Aggiorn. DLgs 36/2023
Aprile 2024	02	Aggiornamento

Titolo elaborato:
Panaro a Bondeno - Interventi in progetto - Planimetria

Ns. Rif.	Data	Scala	Dim. foglio	Elaborato n°
20S30	Settembre 2022	1 : 200	A1	017.E.IN.PL_02

DIRETTORE TECNICO:
Dott. Ing. Massimo Sartorelli

PROGETTAZIONE:
Dott. Ing. Beniamino Barengli



Address: Via Repubblica 1 - 21020 - Varano Borghi (VA)
Tel: +39 0332 961097
Mail to: info@graia.eu - graia@pec.it

Verifica:
Dott. Ing. Massimo Sartorelli

Approvazione:
Dott. Ing. Massimo Sartorelli



Timbro e firma:

