**CONSORZIO DI BONIFICA PIANURA DI FERRARA**
Sede legale e recapito postale:
44121 Ferrara - Via Borgo dei Leoni, 28 - C.F. 93076450381
web: www.bonificaferrara.it - e-mail: info@bonificaferrara.it
pec: posta.certificata@pec.bonificaferrara.it
aderente all'ANBI
Associazione Nazionale Bonifiche, Irrigazioni e Miglioramenti Fondiari

# PROGETTO ESPURGHI

## PROGETTO ESECUTIVO

**Provincia di Ferrara**

# Ricalibratura della rete di bonifica ai fini del recupero della capacità di invaso e di portata

## 1° STRALCIO

## ELABORATI GRAFICI CANALI

# COLLETTORE MEZZANO

## SEZIONI TRASVERSALI DALLA 17 ALLA 21

Data: **03.09.2024**

Elab.: **7.1.10**

**IL PROGETTISTA**
(Dott. Ing. Laura Montanari)

ORDINE INGEGNERI PROV. BOLOGNA
INGEGNERE
LAURA MONTANARI
LAUREA SPECIALISTICA
Sezione: A
N° 7792 / A
Settori civile ambientale, industriale, dell'informazione

**IL RESPONSABILE UNICO DEL PROGETTO**
(Dott. Ing. Valeria Chierici)

Valeria Chierici

| Rev. | Descrizione | Redatto | Data | Codice Intervento |
|---|---|---|---|---|
| 00 | Emissione | Mazzanti C. | 03.09.2024 | OC167 |
| | | | | |
| | | | | |

PROFILO COL. MEZZANO
SEZIONE 17
PROGRESSIVA 5143

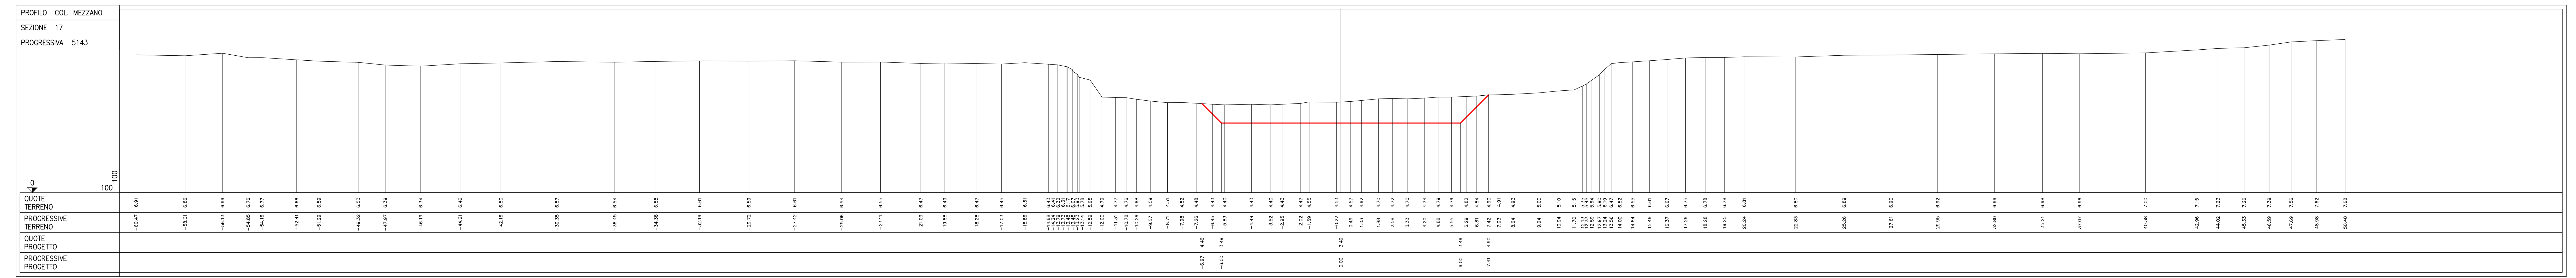

PROFILO COL. MEZZANO
SEZIONE 17F
PROGRESSIVA 5163

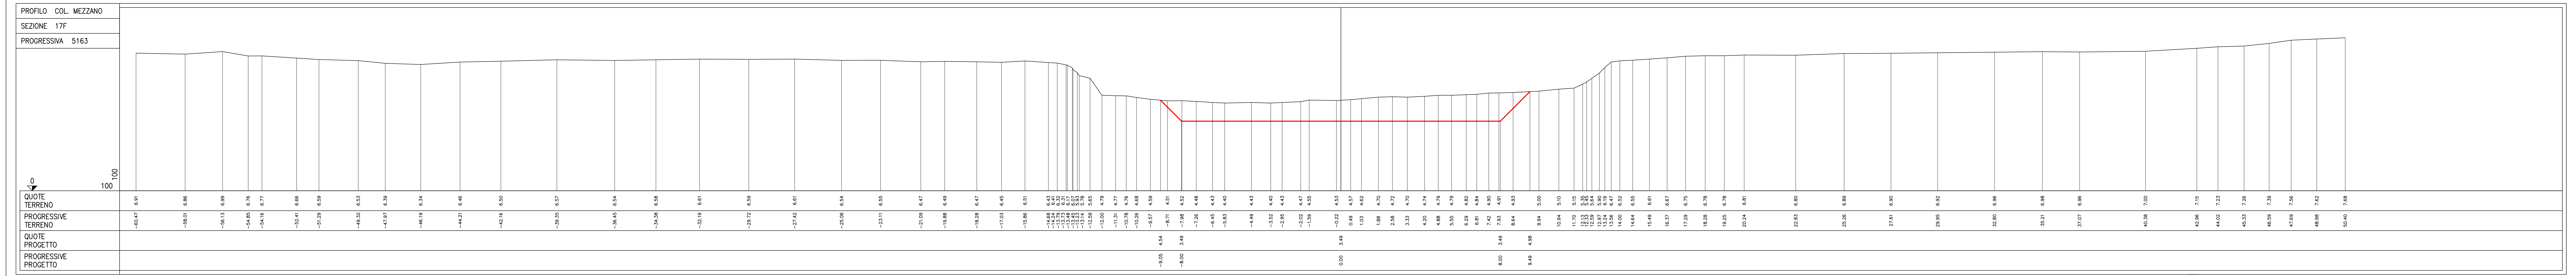

PROFILO COL. MEZZANO
SEZIONE 18
PROGRESSIVA 5503

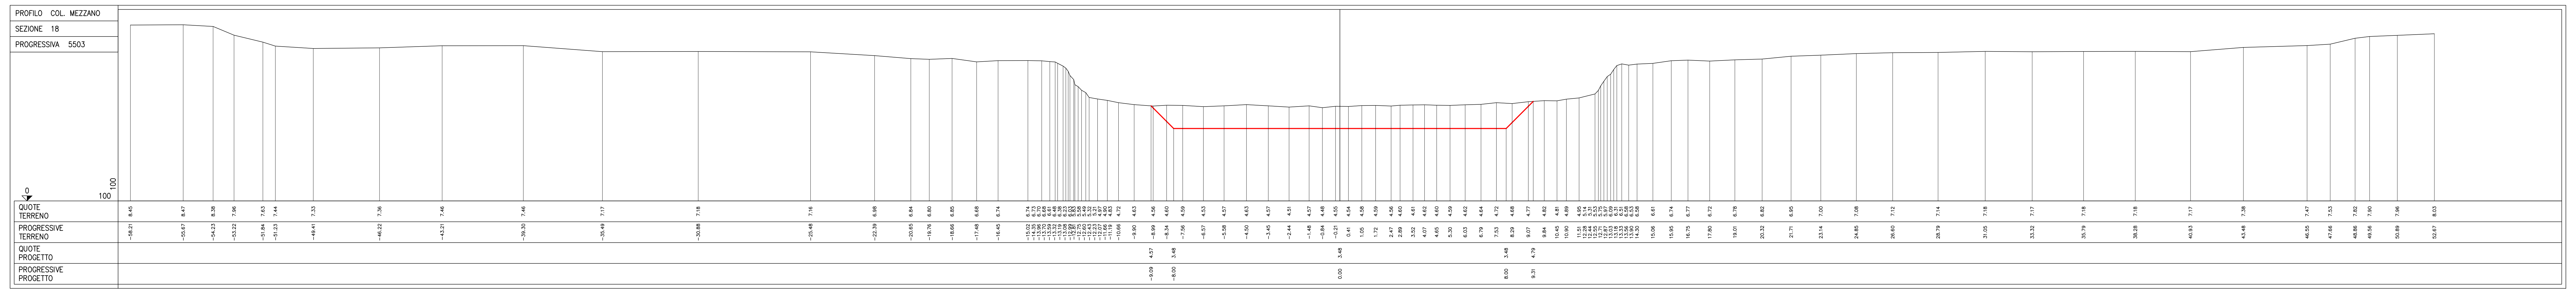

PROFILO COL. MEZZANO
SEZIONE 19
PROGRESSIVA 5825

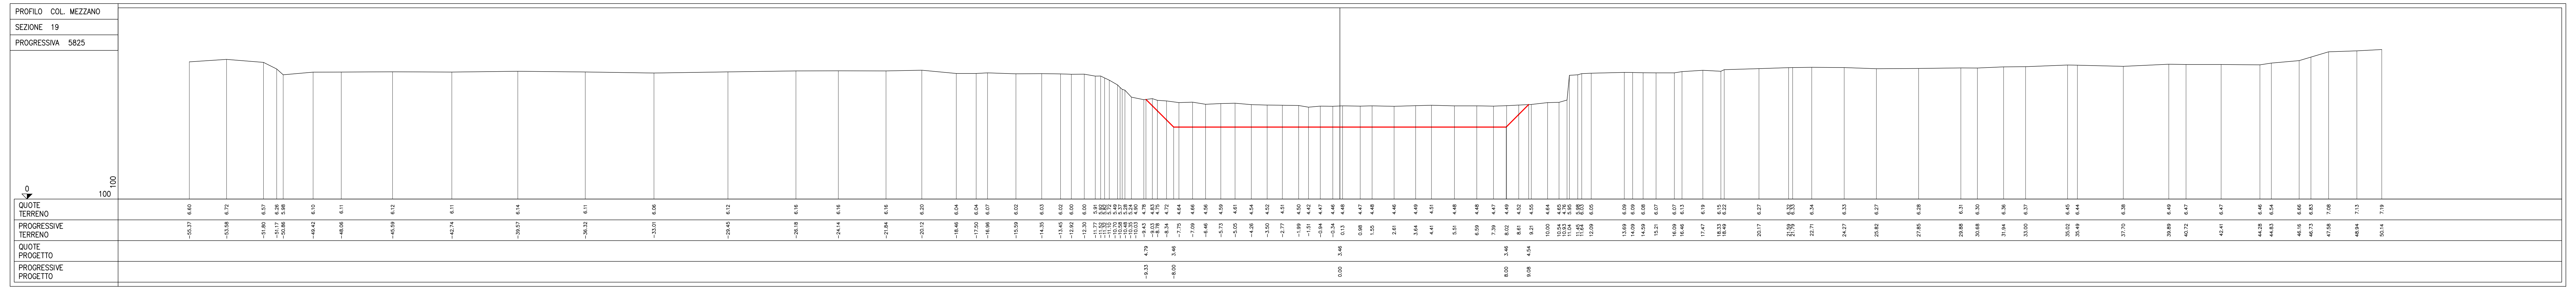

PROFILO COL. MEZZANO
SEZIONE 20
PROGRESSIVA 6115

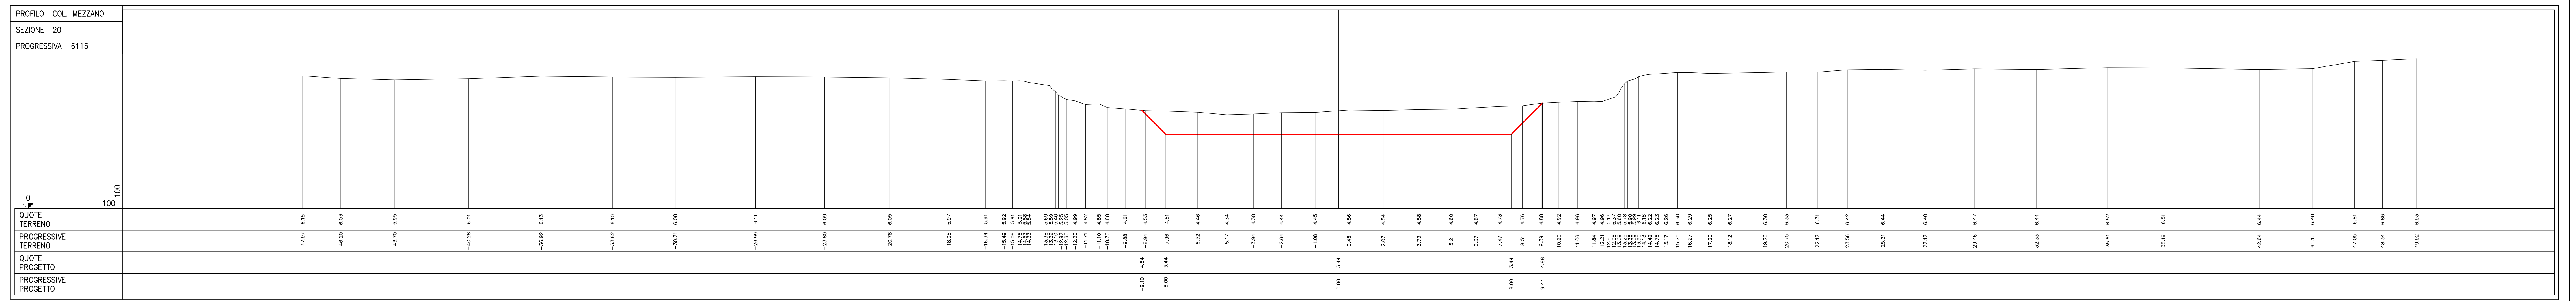

PROFILO COL. MEZZANO
SEZIONE 21
PROGRESSIVA 6474

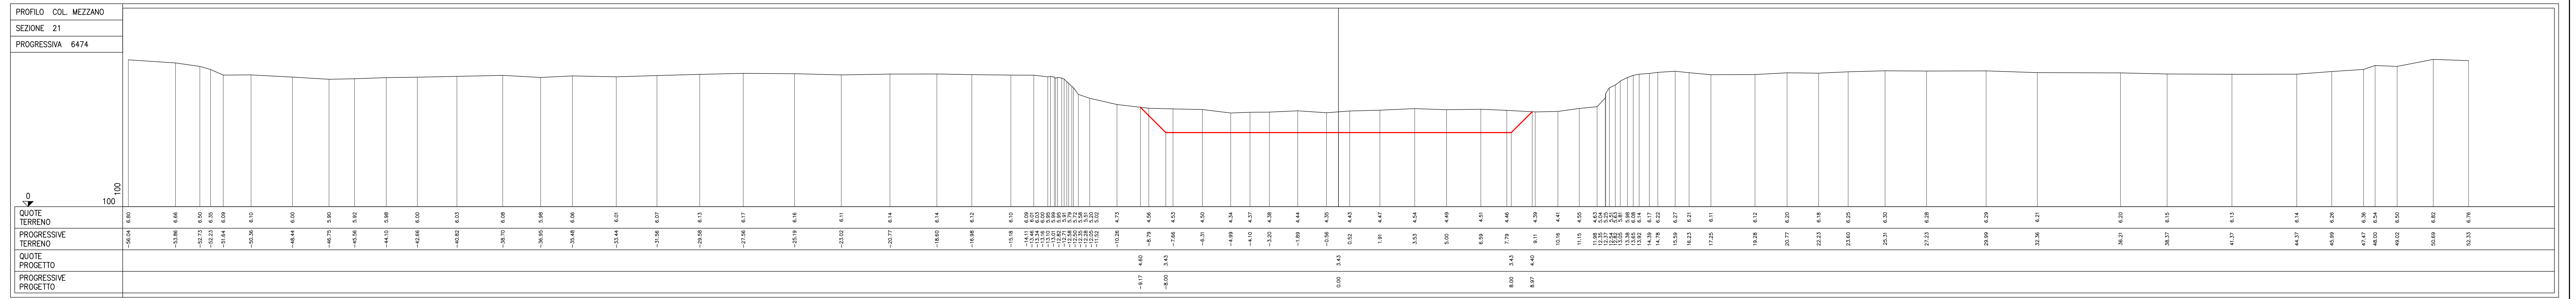

Esecuzione rilievo: DESIDERATI B. - Restituzione grafica rilievo: TADDIA Y.