Consorzio di Bonifica
PIANURA DI FERRARA

CONSORZIO DI BONIFICA PIANURA DI FERRARA
Sede legale e recapito postale:
44121 Ferrara - Via Borgo dei Leoni, 28 - C.F. 93076450381
web: www.bonificaferrara.it - e-mail: info@bonificaferrara.it
pec: posta.certificata@pec.bonificaferrara.it
aderente all'ANBI
Associazione Nazionale Bonifiche, Irrigazioni e Miglioramenti Fondiari

PROGETTO ESPURGHI

PROGETTO ESECUTIVO

Provincia di Ferrara

Ricalibratura della rete di bonifica ai fini del recupero della capacità di invaso e di portata

1° STRALCIO

ELABORATI GRAFICI CANALI

COLLETTORE MEZZANO

SEZIONI TRASVERSALI DALLA 22 ALLA 26

Data: **03.09.2024**

Elab.: **7.1.11**

IL PROGETTISTA
(Dott. Ing. Laura Montanari)

ORDINE INGEGNERI PROV. BOLOGNA
INGEGNERE
LAURA MONTANARI
LAUREA SPECIALISTICA
Sezione: A
N° 7792 / A
Settori civile ambientale, industriale, dell'informazione

IL RESPONSABILE UNICO DEL PROGETTO
(Dott. Ing. Valeria Chierici)

Valeria Chierici

Rev.	Descrizione	Redatto	Data	Codice Intervento
00	Emissione	Mazzanti C.	03.09.2024	**OC167**

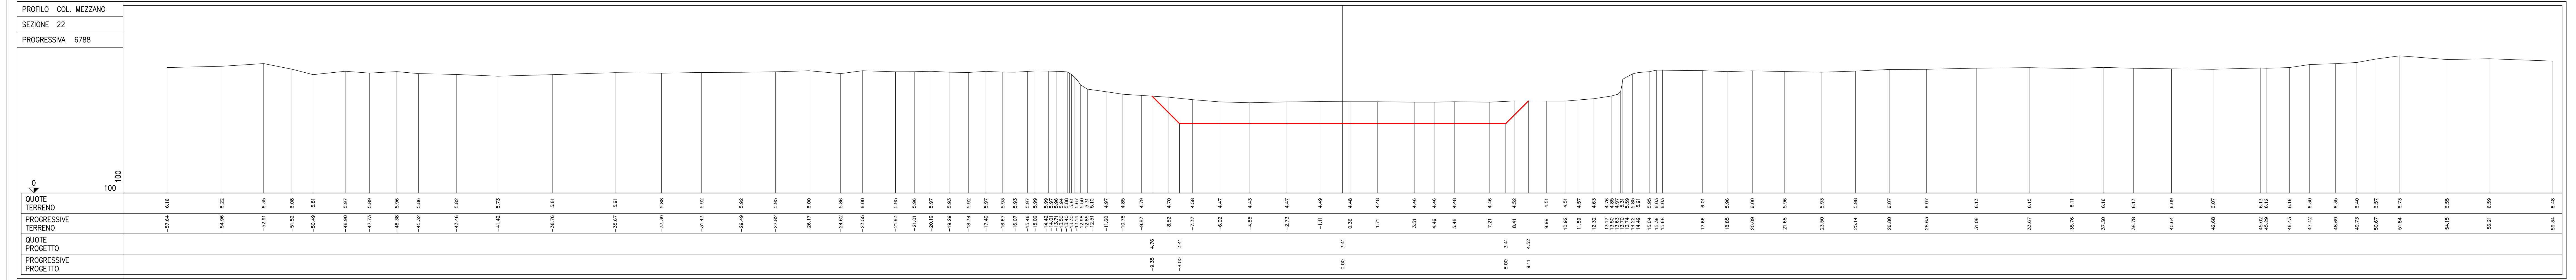
PROFILO COL. MEZZANO
SEZIONE 22
PROGRESSIVA 6788

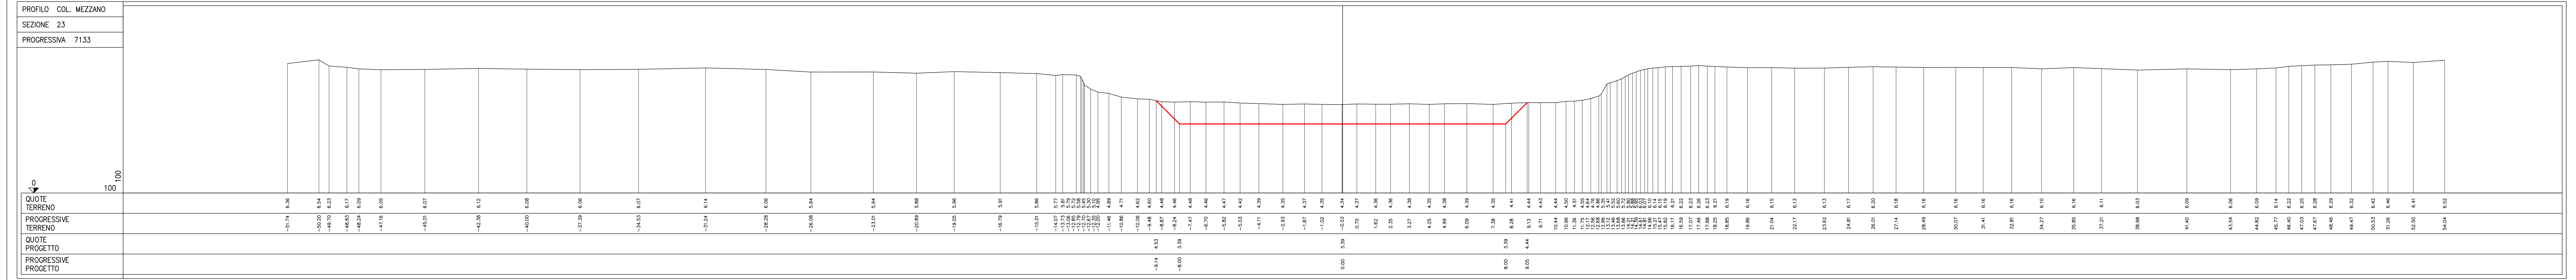
PROFILO COL. MEZZANO
SEZIONE 23
PROGRESSIVA 7133

PROFILO COL. MEZZANO
SEZIONE 23F
PROGRESSIVA 7153

PROFILO COL. MEZZANO
SEZIONE 24
PROGRESSIVA 7469

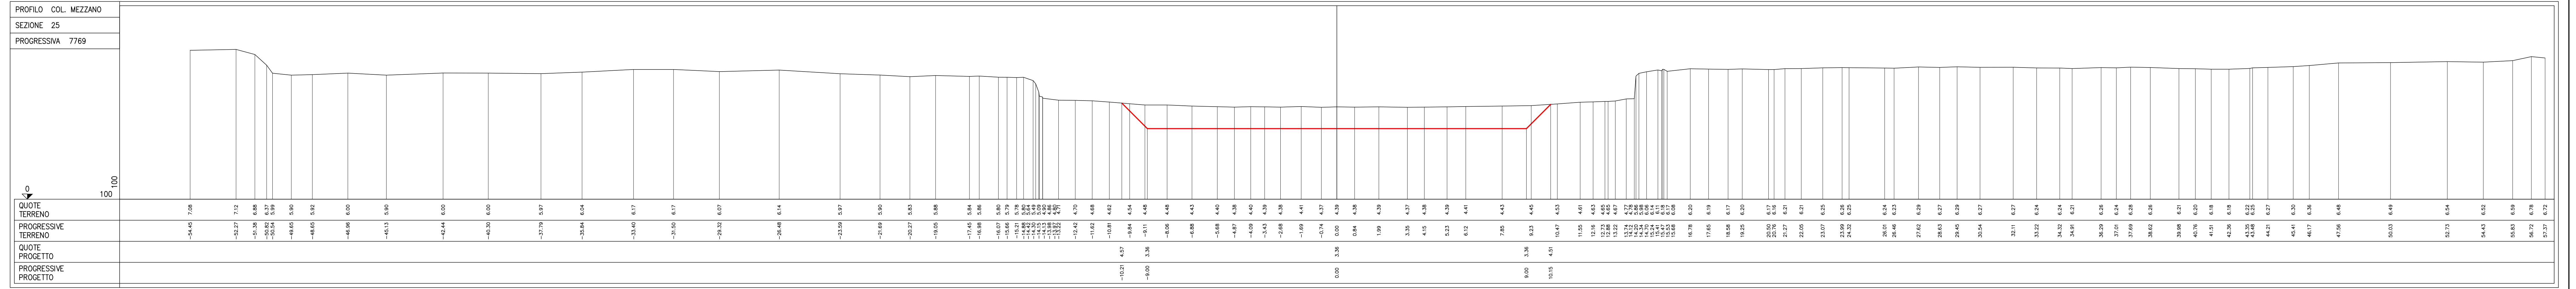
PROFILO COL. MEZZANO
SEZIONE 25
PROGRESSIVA 7769

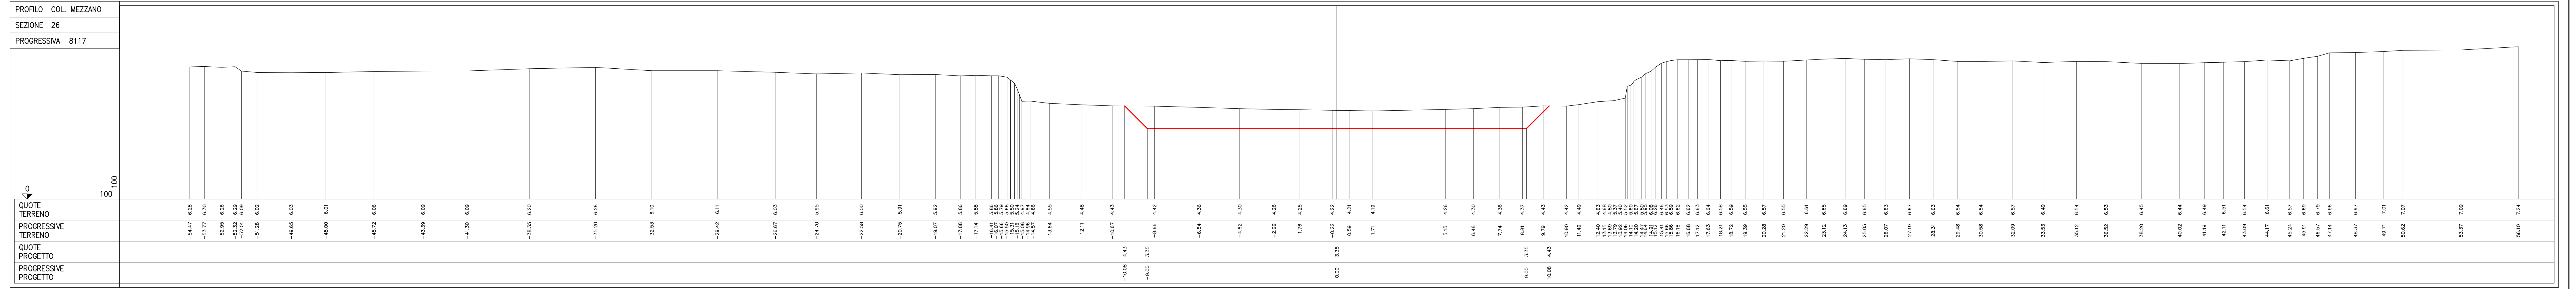
PROFILO COL. MEZZANO
SEZIONE 26
PROGRESSIVA 8117

Esecuzione rilievo: DESIDERATI B. - Restituzione grafica rilievo: TADDIA Y.

7.1.X - OC167.PE0 - CMezzano - Profilo e Sezioni 1=0.1