Consorzio di Bonifica
PIANURA DI FERRARA

CONSORZIO DI BONIFICA PIANURA DI FERRARA
Sede legale e recapito postale:
44121 Ferrara - Via Borgo dei Leoni, 28 - C.F. 93076450381
web: www.bonificaferrara.it - e-mail: info@bonificaferrara.it
pec: posta.certificata@pec.bonificaferrara.it
aderente all' ANBI
Associazione Nazionale Bonifiche, Irrigazioni e Miglioramenti Fondiari

PROGETTO ESPURGHI

PROGETTO ESECUTIVO

Provincia di Ferrara

Ricalibratura della rete di bonifica ai fini del recupero della capacità di invaso e di portata

1° STRALCIO

ELABORATI GRAFICI CANALI

COLLETTORE MEZZANO

SEZIONI TRASVERSALI DALLA 27 ALLA 31

Data: **03.09.2024**

Elab.: **7.1.12**

IL PROGETTISTA
(Dott. Ing. Laura Montanari)

ORDINE INGEGNERI PROV. BOLOGNA
INGEGNERE
LAURA MONTANARI
LAUREA SPECIALISTICA
Sezione: A
N° 7792 / A

IL RESPONSABILE UNICO DEL PROGETTO
(Dott. Ing. Valeria Chierici)

Valeria Chierici

Rev.	Descrizione	Redatto	Data	Codice Intervento
00	Emissione	Mazzanti C.	03.09.2024	**OC167**

PROFILO COL. MEZZANO
SEZIONE 27
PROGRESSIVA 8384

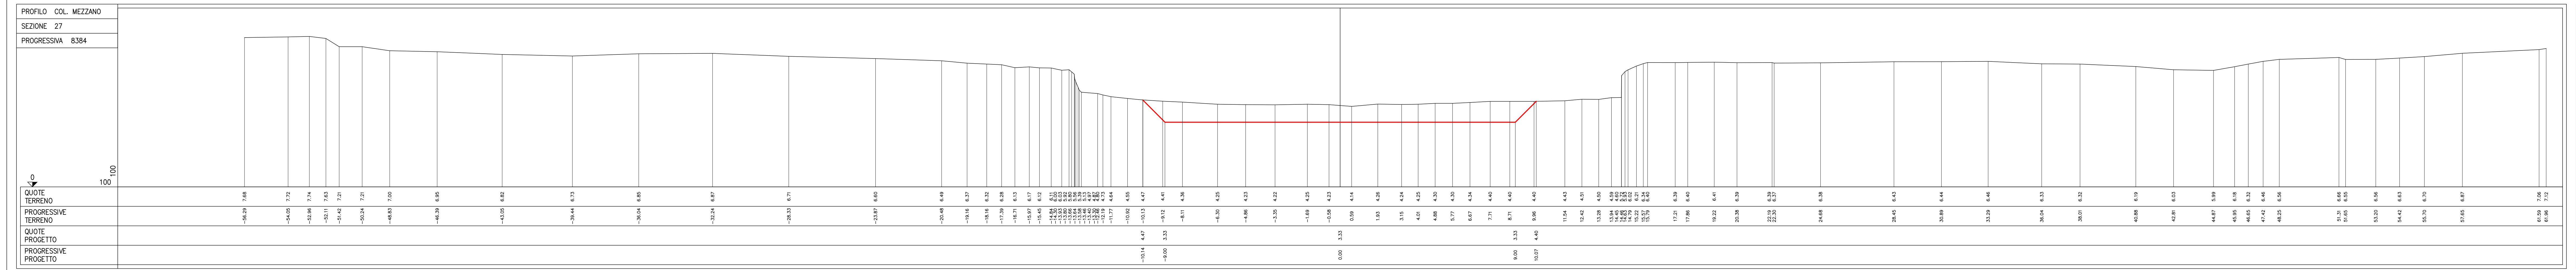

PROFILO COL. MEZZANO
SEZIONE 28
PROGRESSIVA 8790

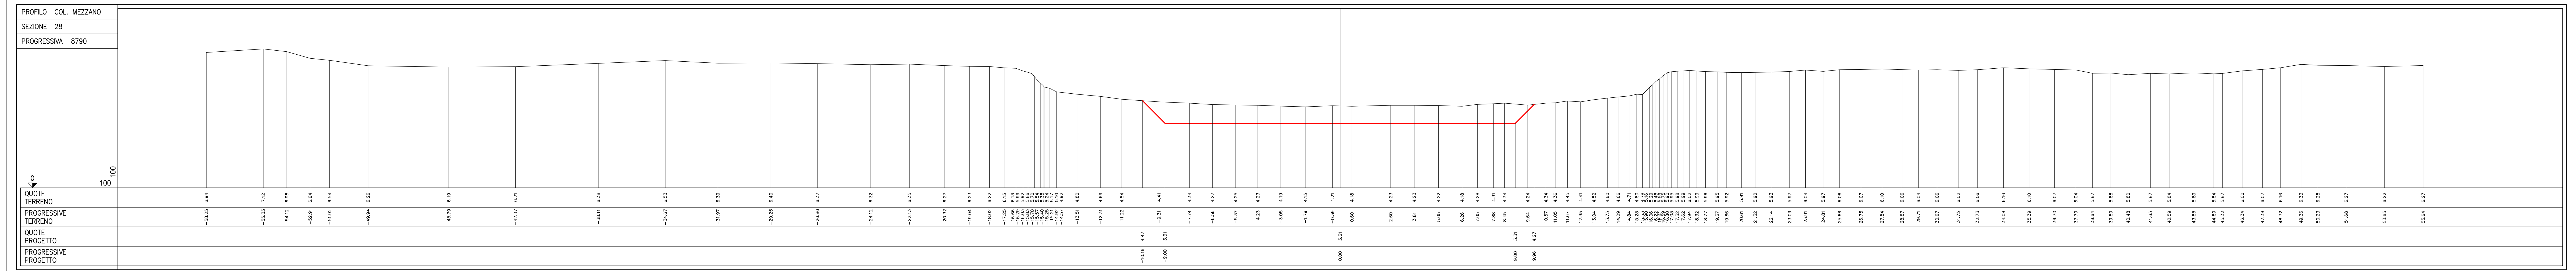

PROFILO COL. MEZZANO
SEZIONE 29
PROGRESSIVA 9117

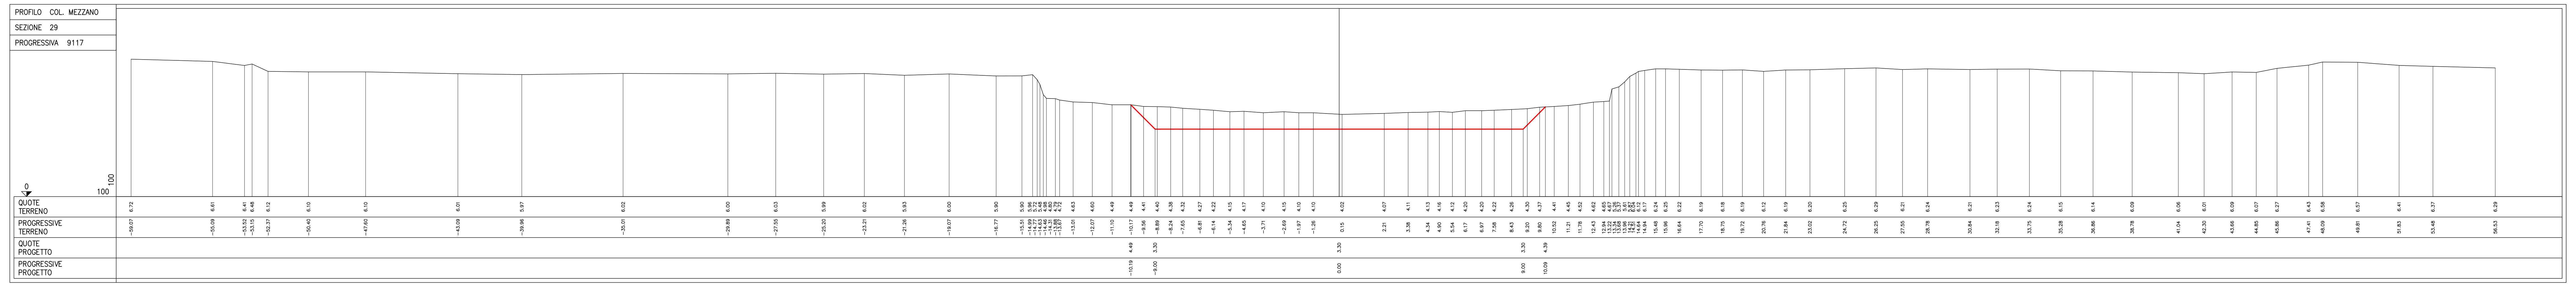

PROFILO COL. MEZZANO
SEZIONE 29F
PROGRESSIVA 9137

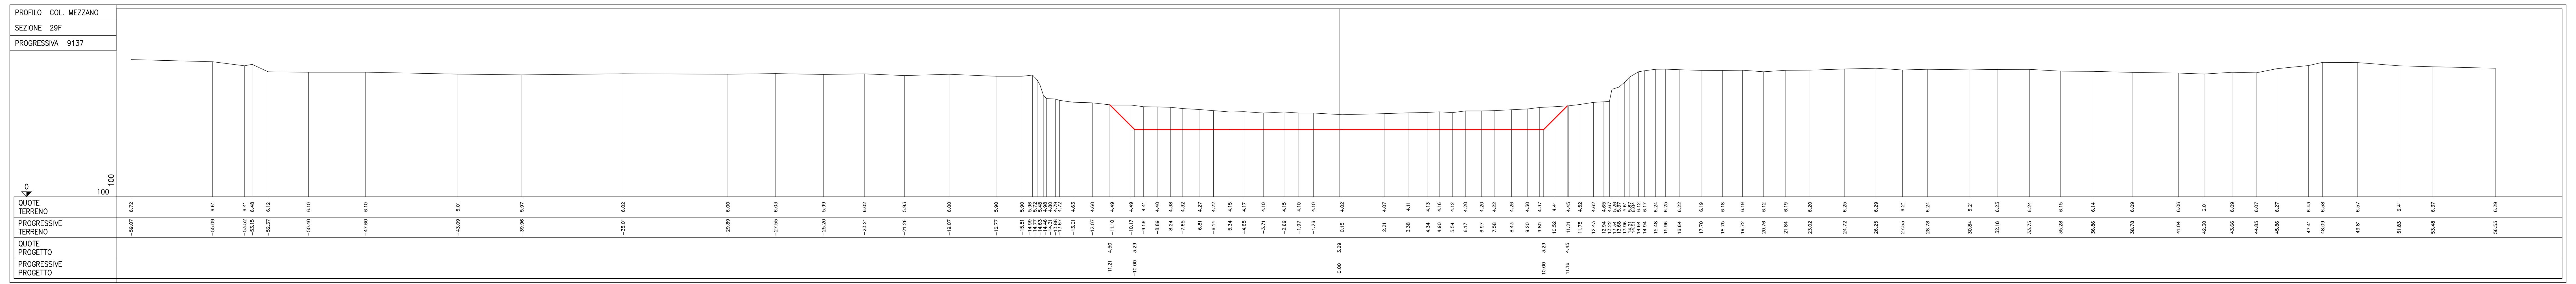

PROFILO COL. MEZZANO
SEZIONE 30
PROGRESSIVA 9456

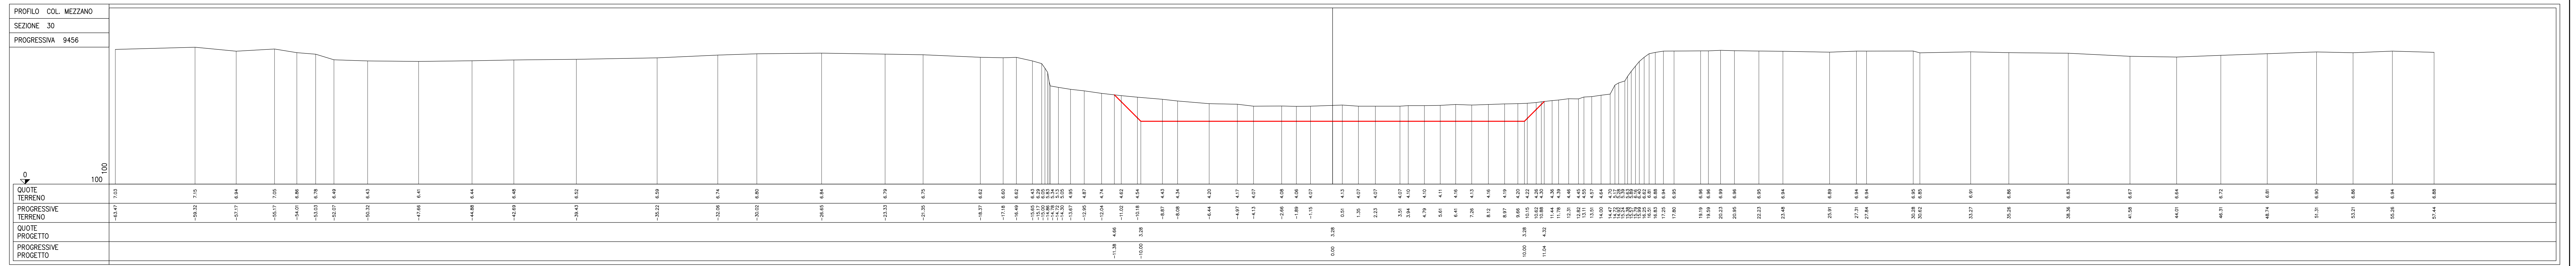

PROFILO COL. MEZZANO
SEZIONE 31
PROGRESSIVA 9772

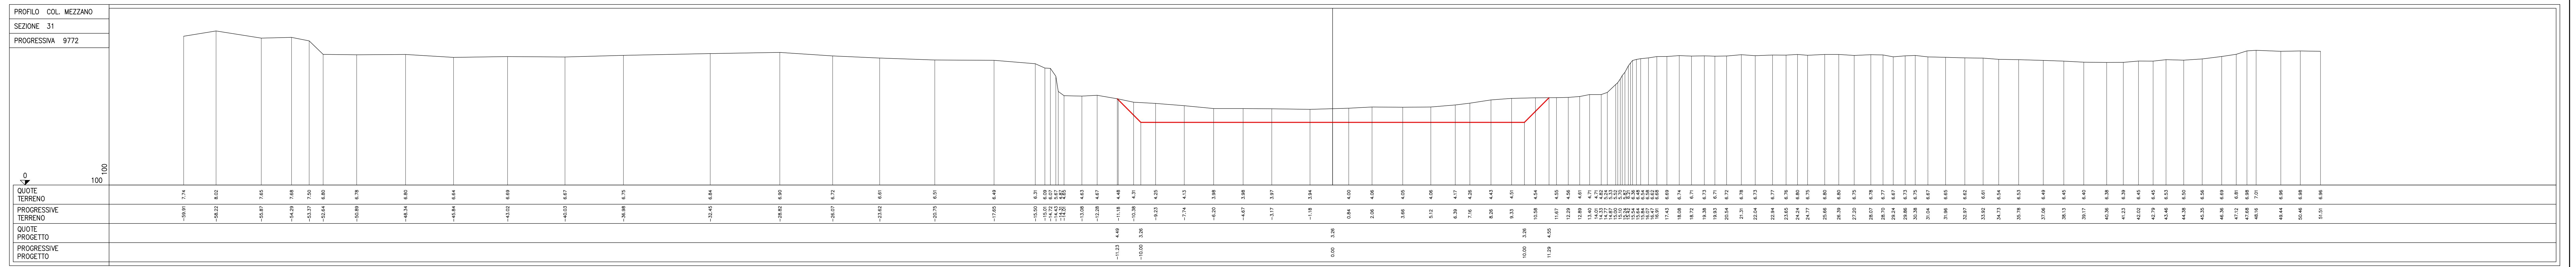

Esecuzione rilievo: DESIDERATI B. - Restituzione grafica rilievo: TADDIA Y.

7.1.X - OC167.PE0 - CMezzano - Profilo e Sezioni 1=0.1