CONSORZIO DI BONIFICA PIANURA DI FERRARA
Sede legale e recapito postale:
44121 Ferrara - Via Borgo dei Leoni, 28 - C.F. 93076450381
web: www.bonificaferrara.it - e-mail: info@bonificaferrara.it
pec: posta.certificata@pec.bonificaferrara.it
aderente all'ANBI
Associazione Nazionale Bonifiche, Irrigazioni e Miglioramenti Fondiari

PROGETTO ESPURGHI

PROGETTO ESECUTIVO

Provincia di Ferrara

Ricalibratura della rete di bonifica ai fini del recupero della capacità di invaso e di portata
1° STRALCIO

ELABORATI GRAFICI CANALI

COLLETTORE MEZZANO

SEZIONI TRASVERSALI DALLA 32 ALLA 36

Data: **03.09.2024**

Elab.: **7.1.13**

IL PROGETTISTA
(Dott. Ing. Laura Montanari)

INGEGNERE
LAURA MONTANARI
LAUREA SPECIALISTICA
Sezione: A
N° 7792 / A
ORDINE INGEGNERI PROV. BOLOGNA

IL RESPONSABILE UNICO DEL PROGETTO
(Dott. Ing. Valeria Chierici)

Valeria Chierici

Rev.	Descrizione	Redatto	Data	Codice Intervento
00	Emissione	Mazzanti C.	03.09.2024	OC167

PROFILO COL. MEZZANO
SEZIONE 32
PROGRESSIVA 10125

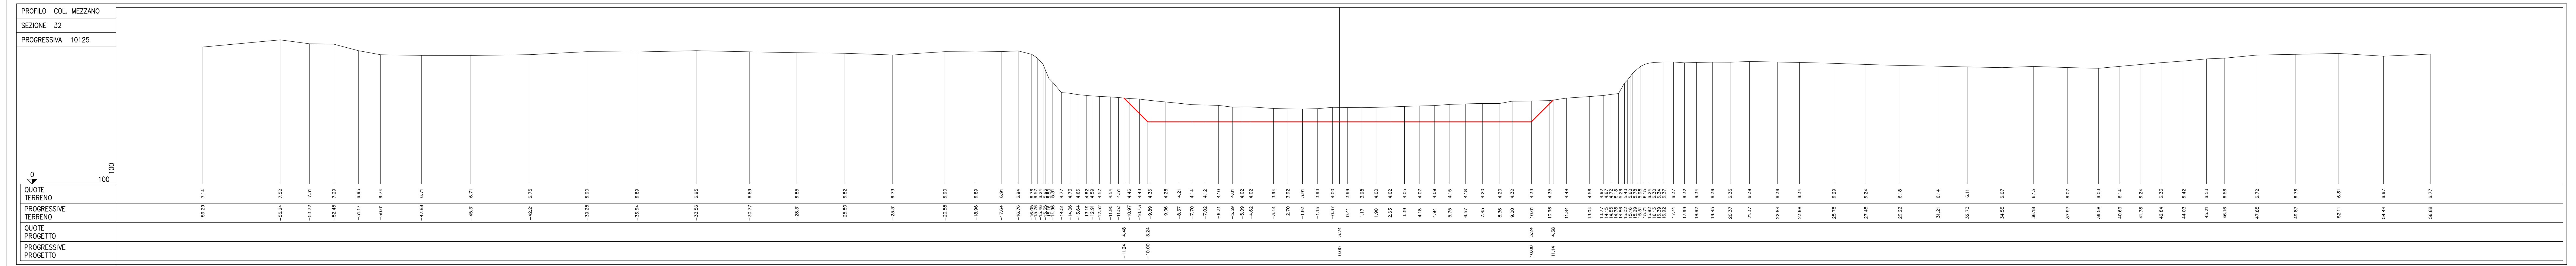

PROFILO COL. MEZZANO
SEZIONE 33
PROGRESSIVA 10435

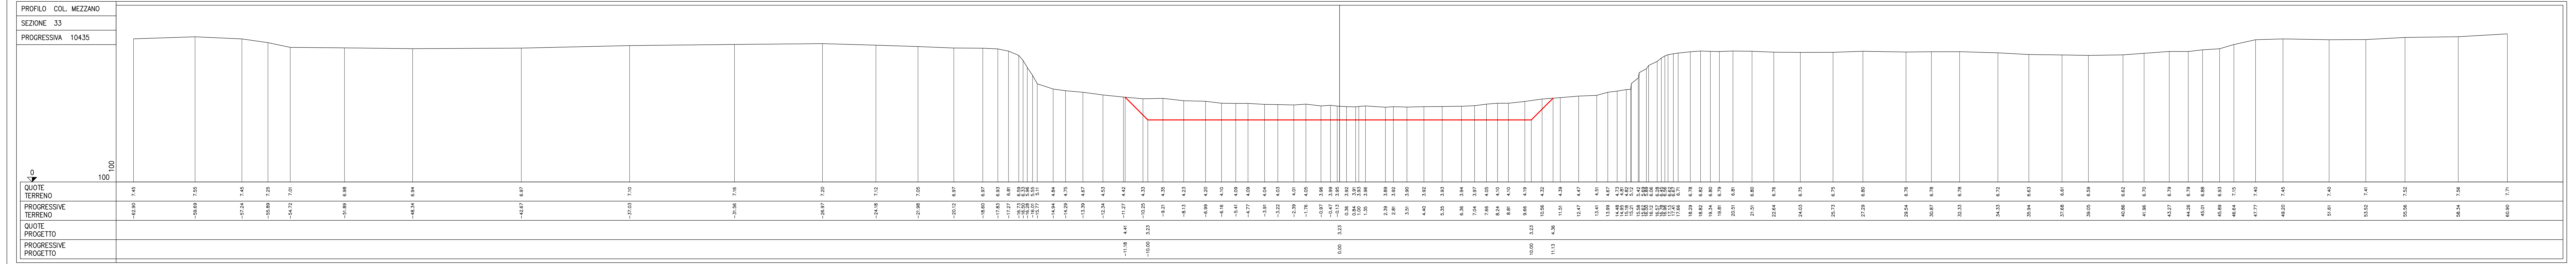

PROFILO COL. MEZZANO
SEZIONE 34
PROGRESSIVA 10761

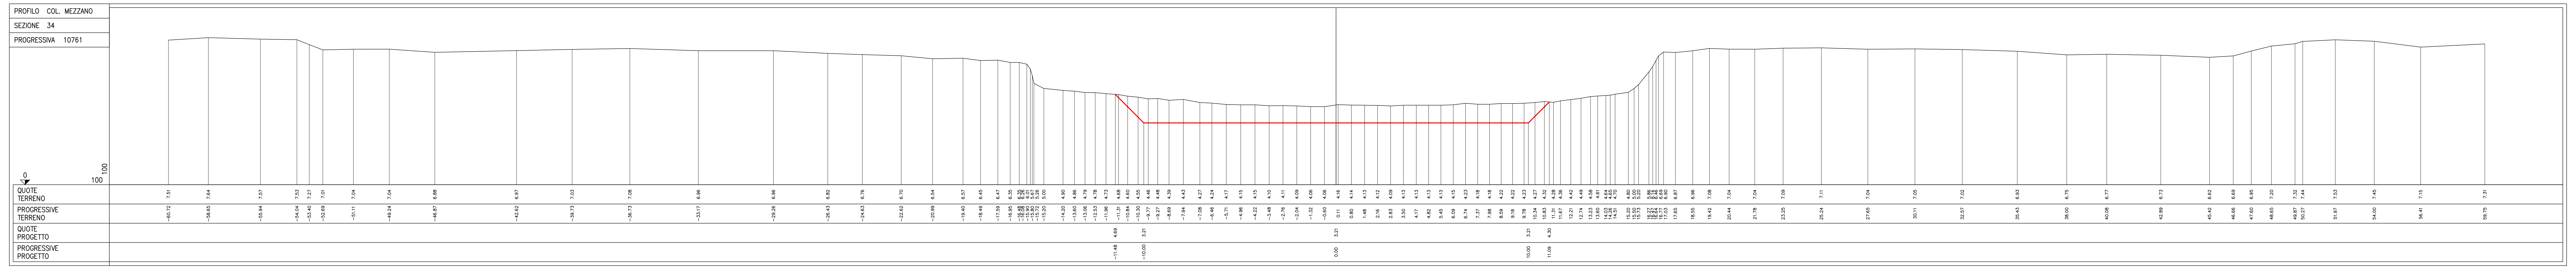

PROFILO COL. MEZZANO
SEZIONE 35
PROGRESSIVA 11106

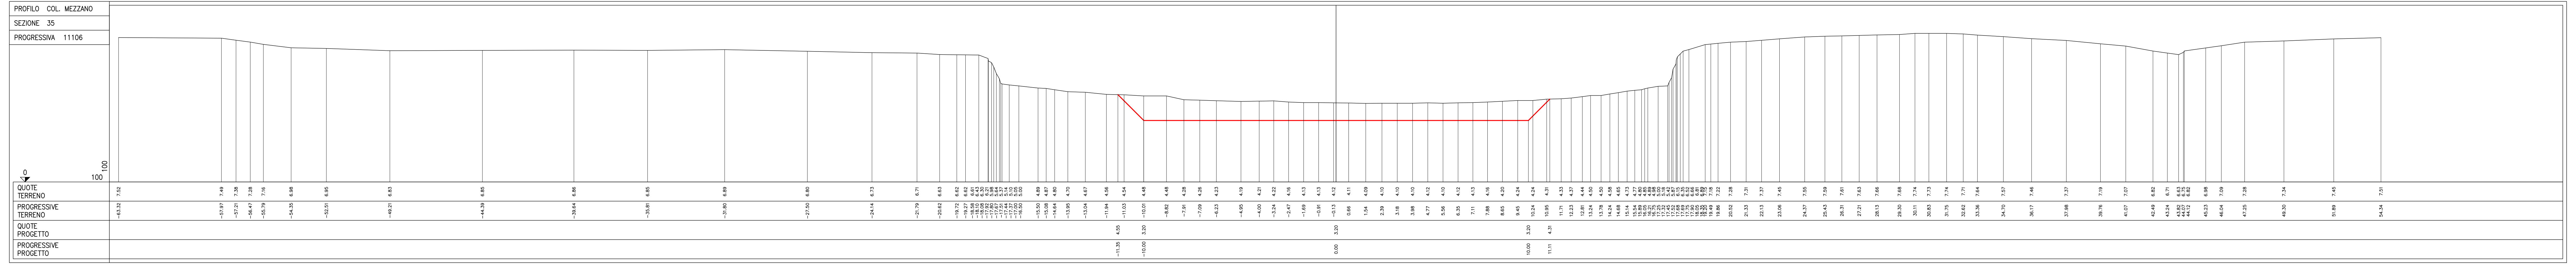

PROFILO COL. MEZZANO
SEZIONE 35F
PROGRESSIVA 11126

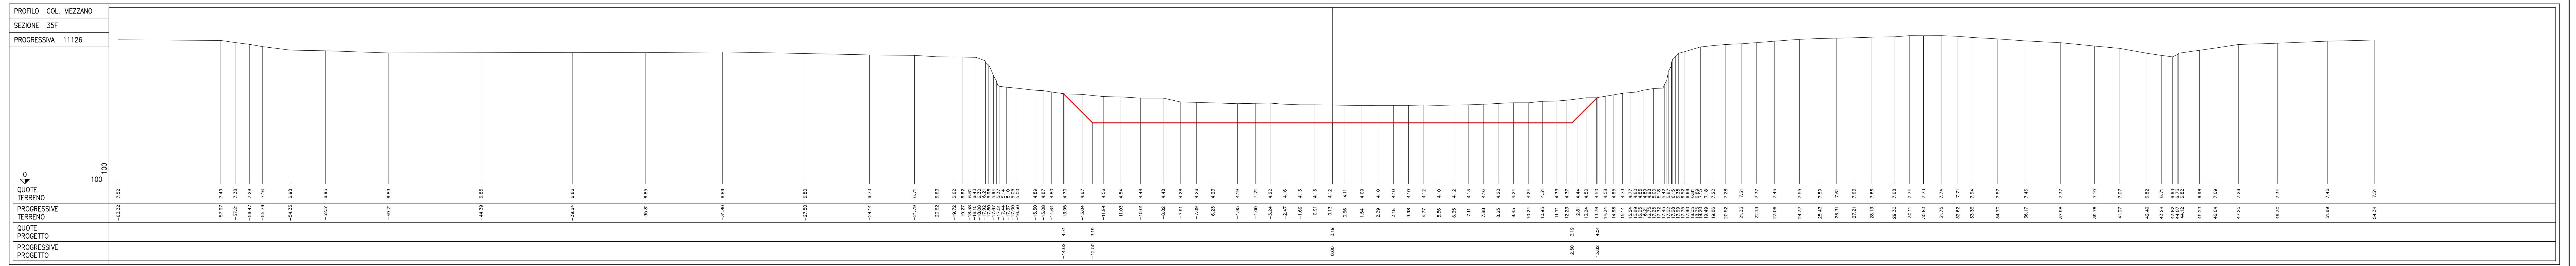

PROFILO COL. MEZZANO
SEZIONE 36
PROGRESSIVA 11428

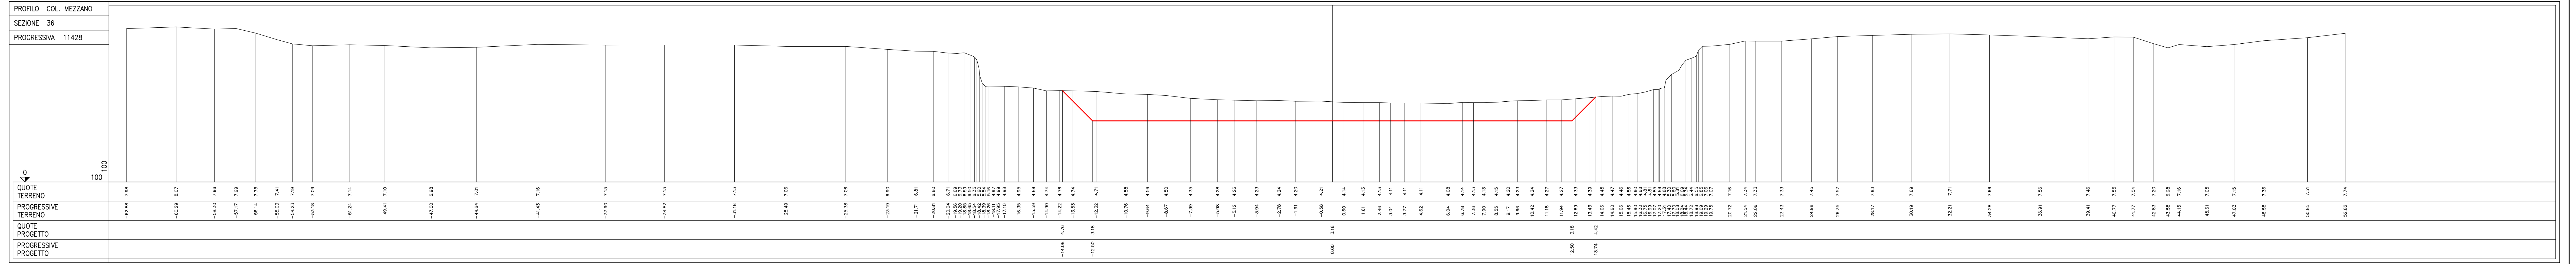

Esecuzione rilievo: DESIDERATI B. - Restituzione grafica rilievo: TADDIA Y.