CONSORZIO DI BONIFICA PIANURA DI FERRARA
Sede legale e recapito postale:
44121 Ferrara - Via Borgo dei Leoni, 28 - C.F. 93076450381
web: www.bonificaferrara.it - e-mail: info@bonificaferrara.it
pec: posta.certificata@pec.bonificaferrara.it
aderente all'ANBI
Associazione Nazionale Bonifiche, Irrigazioni e Miglioramenti Fondiari

PROGETTO ESPURGHI

PROGETTO ESECUTIVO

Provincia di Ferrara

Ricalibratura della rete di bonifica ai fini del recupero della capacità di invaso e di portata

1° STRALCIO

ELABORATI GRAFICI CANALI

COLLETTORE MEZZANO

SEZIONI TRASVERSALI DALLA 37 ALLA 41F

Data: **03.09.2024**

Elab.: **7.1.14**

IL PROGETTISTA
(Dott. Ing. Laura Montanari)

INGEGNERE LAURA MONTANARI
LAUREA SPECIALISTICA
Sezione: A
N° 7792 / A

IL RESPONSABILE UNICO DEL PROGETTO
(Dott. Ing. Valeria Chierici)

Valeria Chierici

Rev.	Descrizione	Redatto	Data	Codice Intervento
00	Emissione	Mazzanti C.	03.09.2024	**OC167**

PROFILO COL. MEZZANO
SEZIONE 37
PROGRESSIVA 11760

PROFILO COL. MEZZANO
SEZIONE 38
PROGRESSIVA 12090

PROFILO COL. MEZZANO
SEZIONE 39
PROGRESSIVA 12320

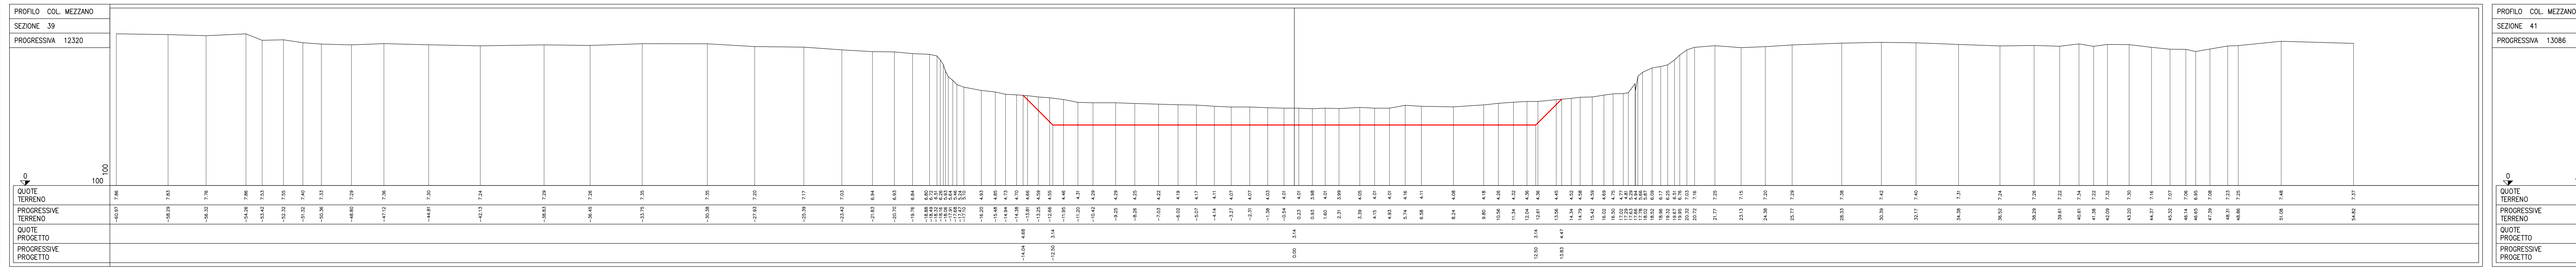

PROFILO COL. MEZZANO
SEZIONE 40
PROGRESSIVA 12741

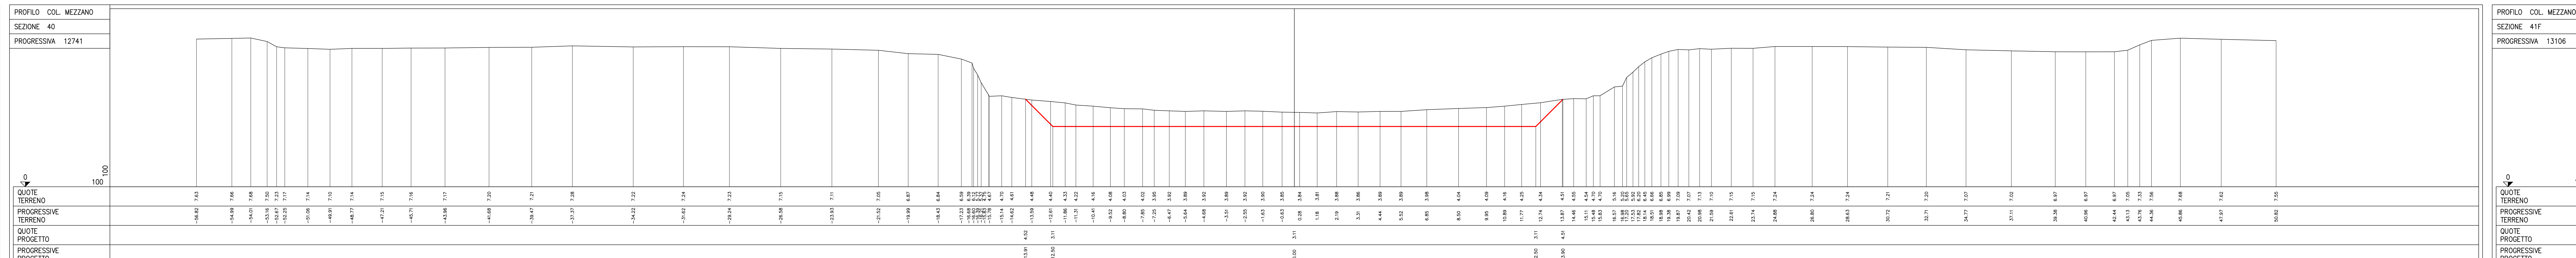

PROFILO COL. MEZZANO
SEZIONE 41
PROGRESSIVA 13086

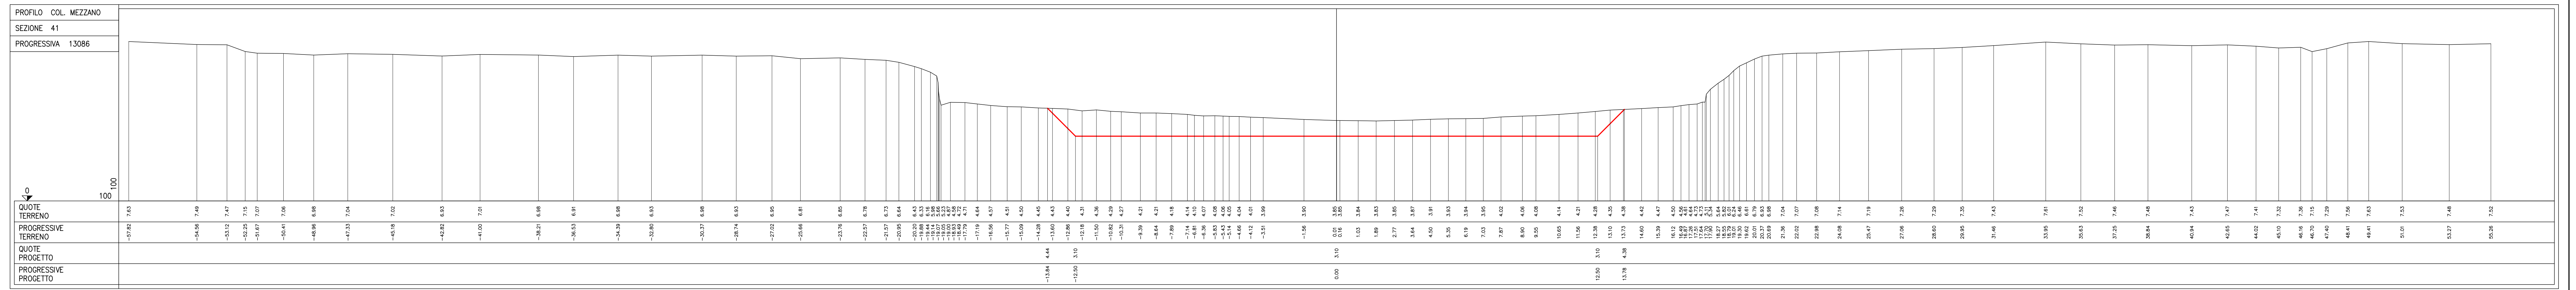

PROFILO COL. MEZZANO
SEZIONE 41F
PROGRESSIVA 13106