CONSORZIO DI BONIFICA PIANURA DI FERRARA
Sede legale e recapito postale:
44121 Ferrara - Via Borgo dei Leoni, 28 - C.F. 93076450381
web: www.bonificaferrara.it - e-mail: info@bonificaferrara.it
pec: posta.certificata@pec.bonificaferrara.it
aderente all'ANBI
Associazione Nazionale Bonifiche, Irrigazioni e Miglioramenti Fondiari

PROGETTO ESPURGHI

PROGETTO ESECUTIVO

Provincia di Ferrara

Ricalibratura della rete di bonifica ai fini del recupero della capacità di invaso e di portata
1° STRALCIO

ELABORATI GRAFICI CANALI

COLLETTORE MEZZANO

SEZIONI TRASVERSALI DALLA 42 ALLA 47

Data: 03.09.2024

Elab.: **7.1.15**

IL PROGETTISTA
(Dott. Ing. Laura Montanari)
INGEGNERE LAURA MONTANARI
N° 7792 / A

IL RESPONSABILE UNICO DEL PROGETTO
(Dott. Ing. Valeria Chierici)
Valeria Chierici

Rev.	Descrizione	Redatto	Data	Codice Intervento
00	Emissione	Mazzanti C.	03.09.2024	**OC167**

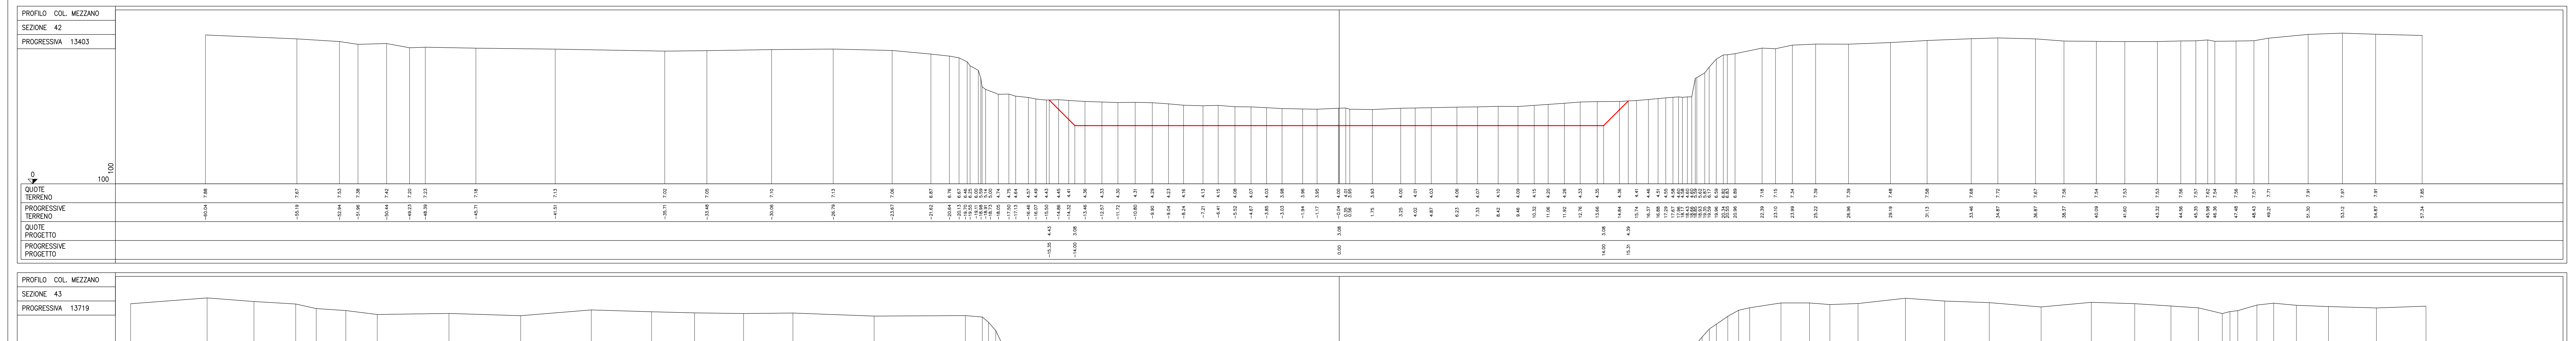

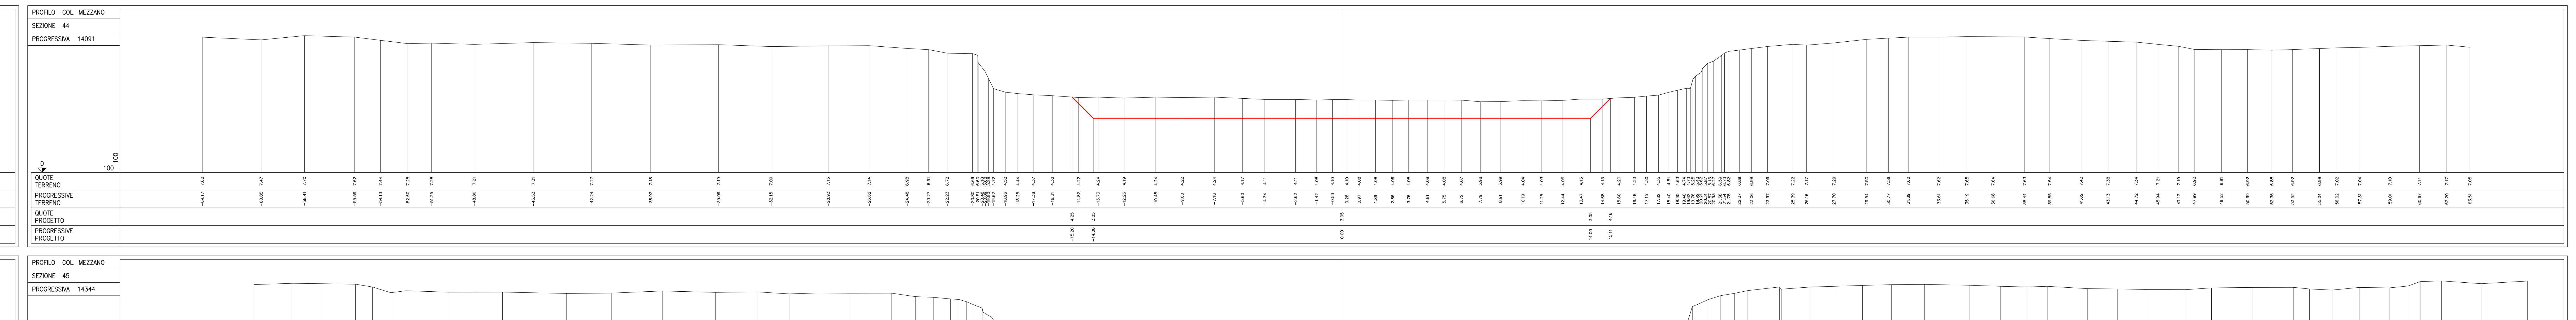

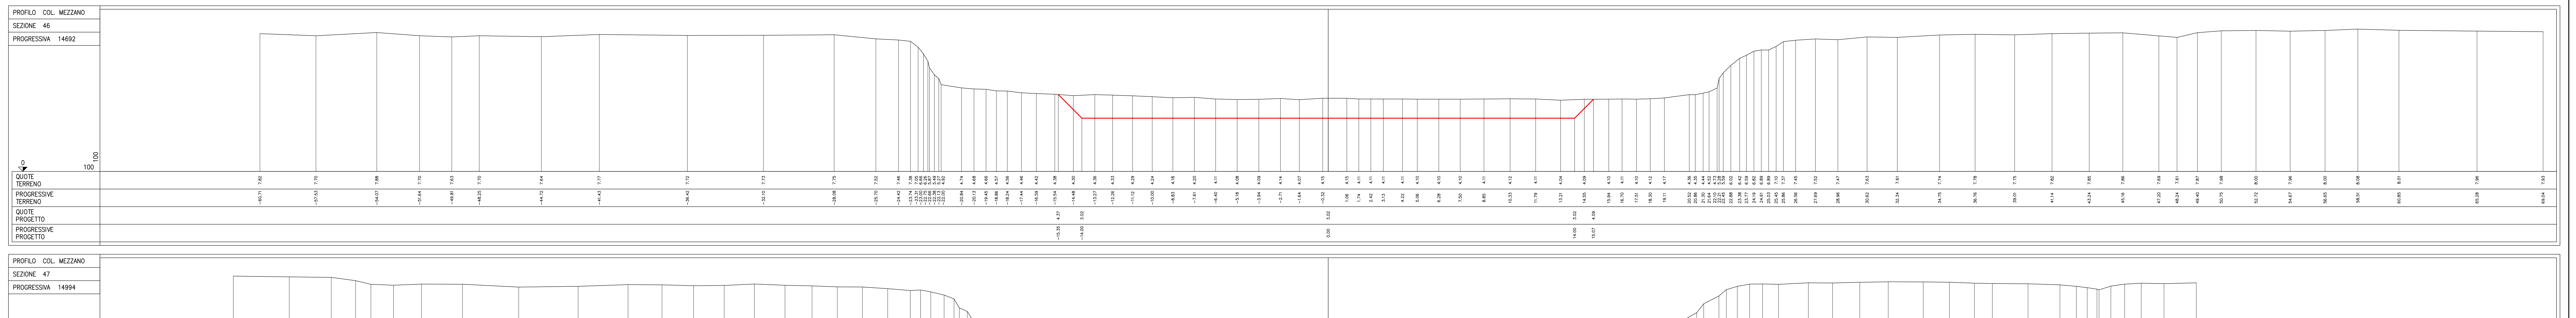

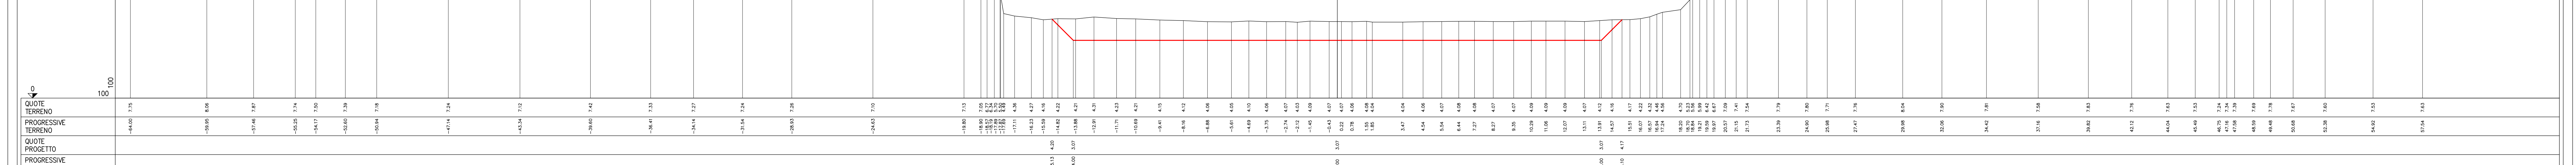

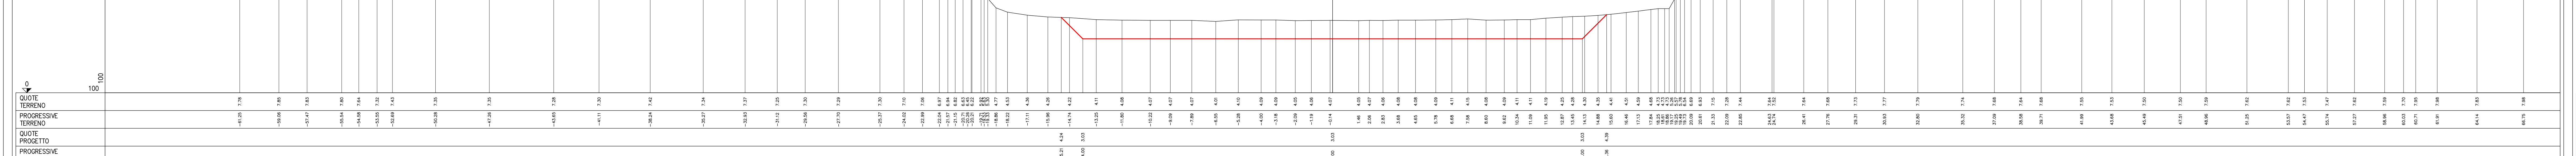

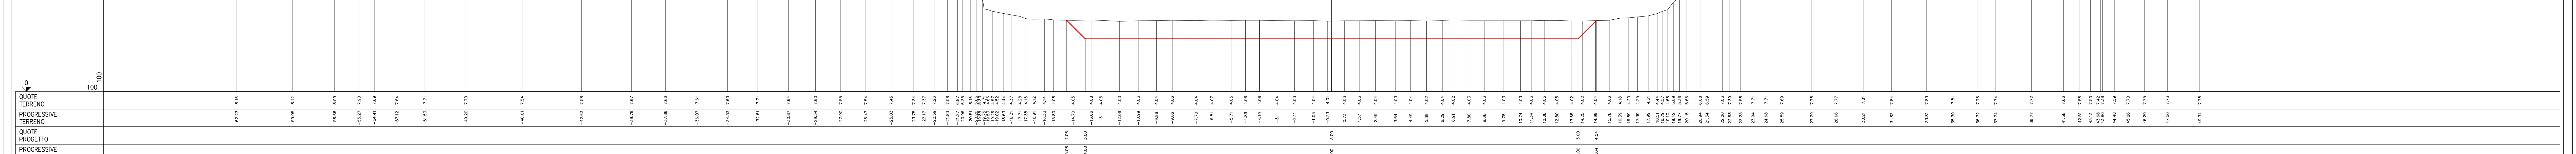

Esecuzione rilievo: DESIDERATI B. - Restituzione grafica rilievo: TADDIA Y.