Consorzio di Bonifica
PIANURA DI FERRARA

CONSORZIO DI BONIFICA PIANURA DI FERRARA

Sede legale e recapito postale:
44121 Ferrara - Via Borgo dei Leoni, 28 - C.F. 93076450381
web: www.bonificaferrara.it - e-mail: info@bonificaferrara.it
pec: posta.certificata@pec.bonificaferrara.it
aderente all'ANBI
Associazione Nazionale Bonifiche, Irrigazioni e Miglioramenti Fondiari

PROGETTO ESPURGHI

PROGETTO ESECUTIVO

Provincia di Ferrara

Ricalibratura della rete di bonifica ai fini del recupero della capacità di invaso e di portata
1° STRALCIO

ELABORATI GRAFICI CANALI

COLLETTORE MEZZANO

SEZIONI TRASVERSALI DALLA 52 ALLA 56

Data: **03.09.2024**

Elab.: **7.1.17**

IL PROGETTISTA
(Dott. Ing. Laura Montanari)

ORDINE INGEGNERI PROV. BOLOGNA
INGEGNERE
LAURA MONTANARI
LAUREA SPECIALISTICA
Sezione: A
N° 7792 / A

IL RESPONSABILE UNICO DEL PROGETTO
(Dott. Ing. Valeria Chierici)

Valeria Chierici

Rev.	Descrizione	Redatto	Data	Codice Intervento
00	Emissione	Mazzanti C.	03.09.2024	**OC167**

PROFILO COL. MEZZANO
SEZIONE 52
PROGRESSIVA 15494

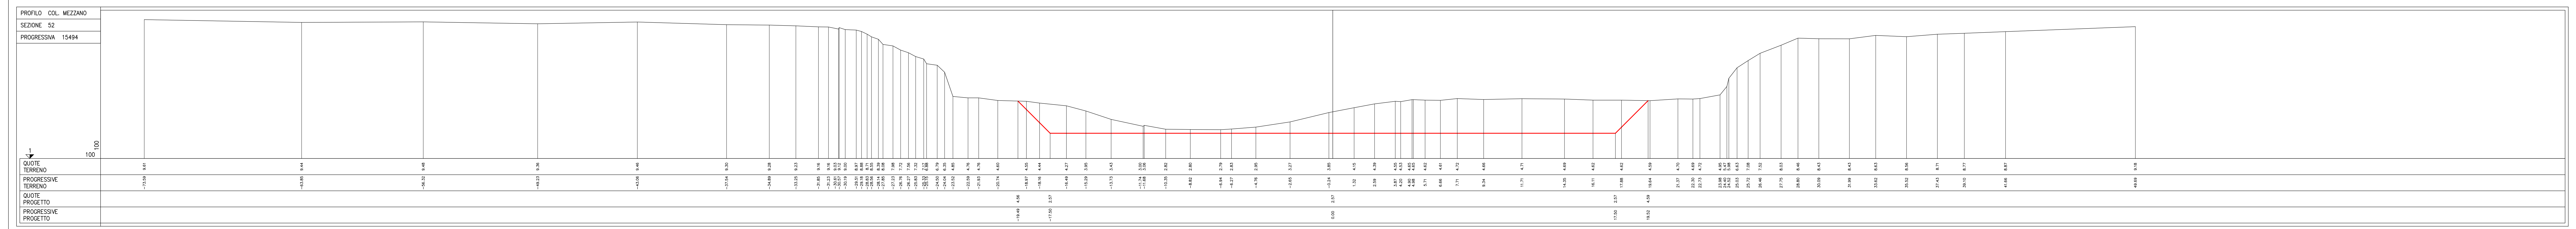

PROFILO COL. MEZZANO
SEZIONE 53
PROGRESSIVA 15601

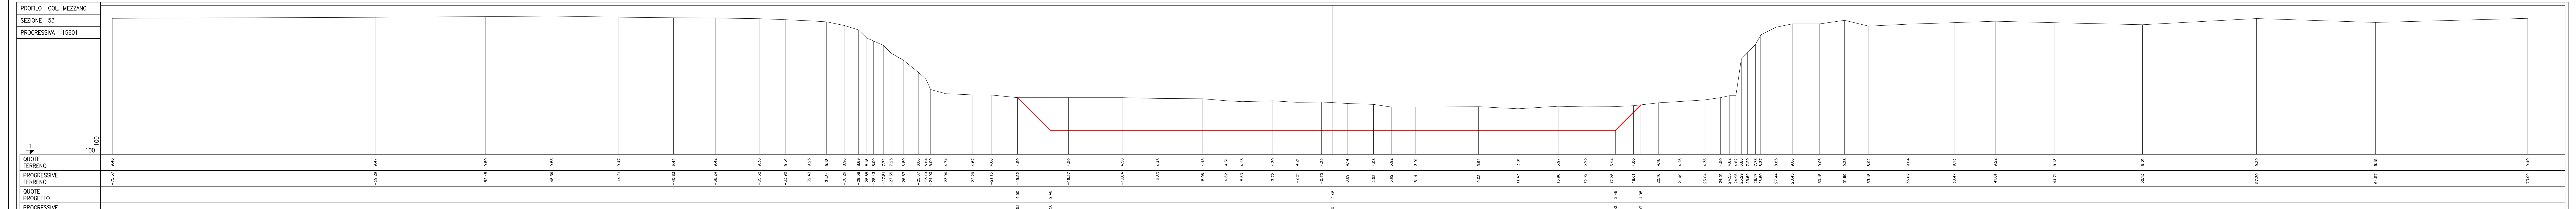

PROFILO COL. MEZZANO
SEZIONE 54
PROGRESSIVA 15708

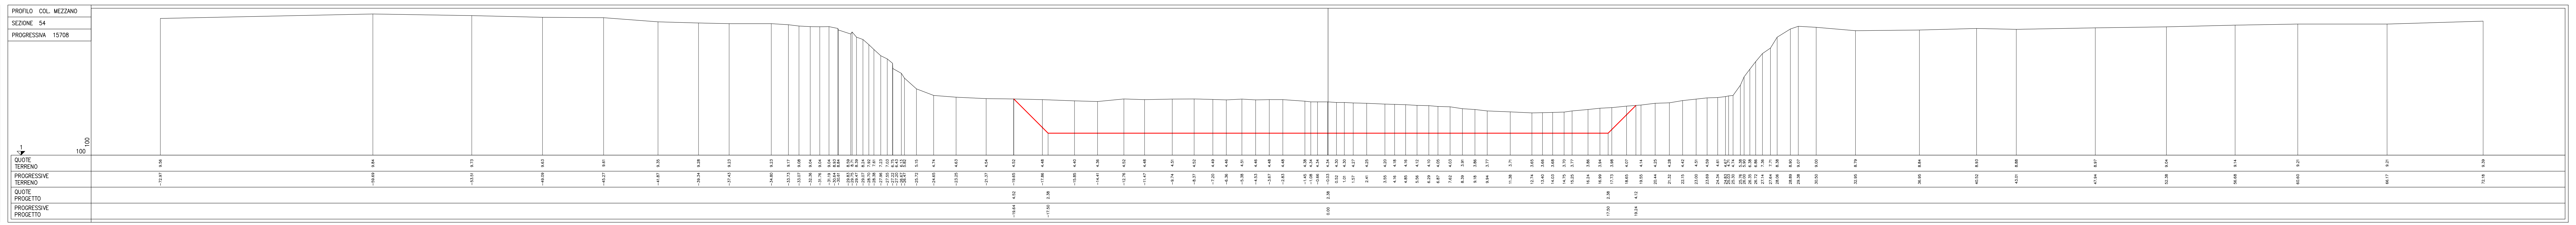

PROFILO COL. MEZZANO
SEZIONE 55
PROGRESSIVA 15839

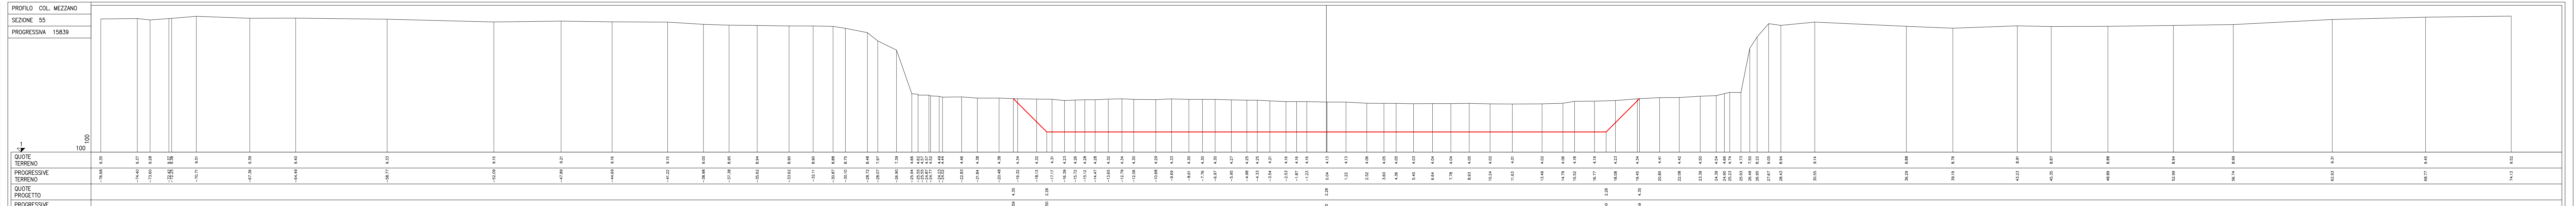

PROFILO COL. MEZZANO
SEZIONE 56
PROGRESSIVA 15995

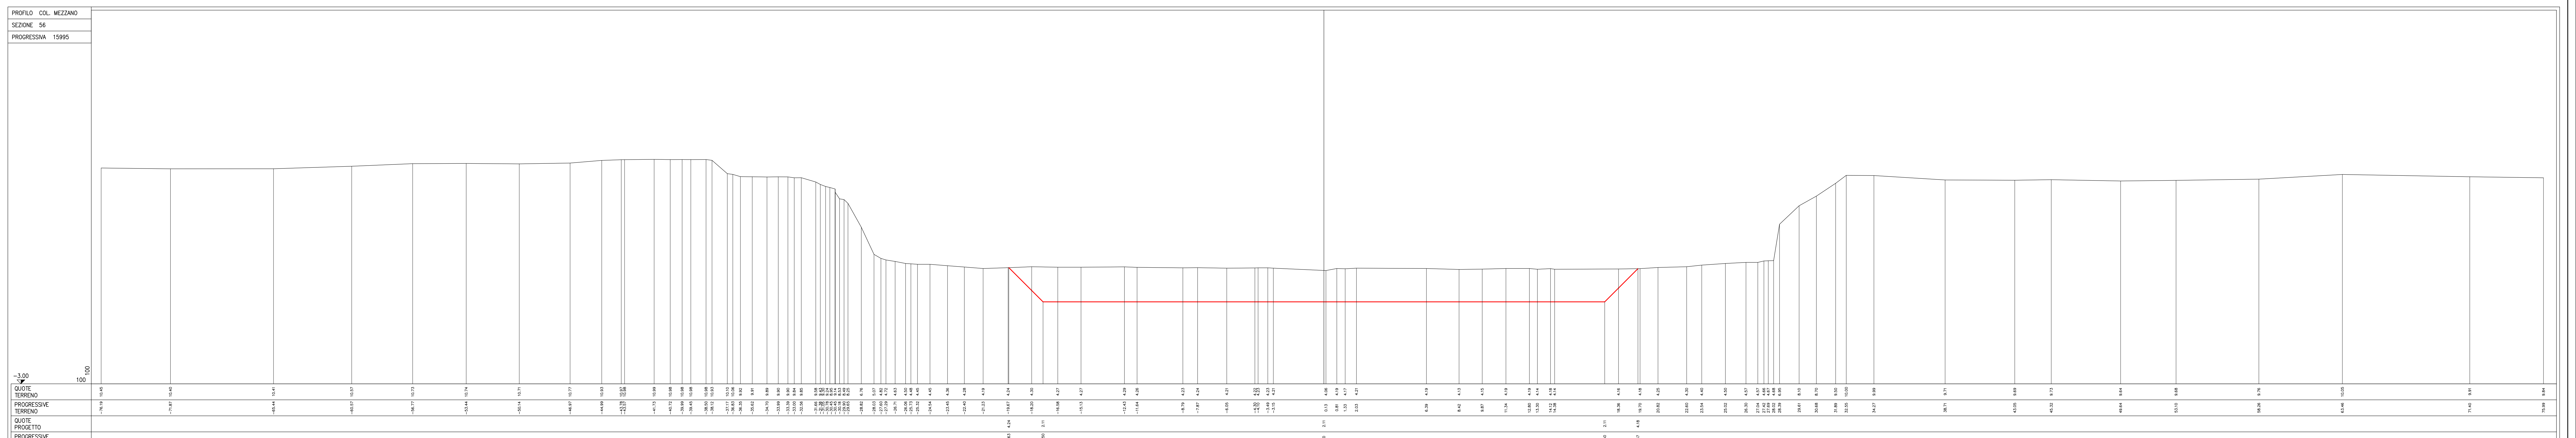

Esecuzione rilievo: DESIDERATI B. - Restituzione grafica rilievo: TADDIA Y.