Consorzio di Bonifica
PIANURA DI FERRARA

CONSORZIO DI BONIFICA PIANURA DI FERRARA
Sede legale e recapito postale:
44121 Ferrara - Via Borgo dei Leoni, 28 - C.F. 93076450381
web: www.bonificaferrara.it - e-mail: info@bonificaferrara.it
pec: posta.certificata@pec.bonificaferrara.it
aderente all'ANBI
Associazione Nazionale Bonifiche, Irrigazioni e Miglioramenti Fondiari

PROGETTO ESPURGHI

PROGETTO ESECUTIVO

Provincia di Ferrara

Ricalibratura della rete di bonifica ai fini del recupero della capacità di invaso e di portata
1° STRALCIO

ELABORATI GRAFICI CANALI

COLLETTORE MEZZANO

SEZIONI TRASVERSALI DALLA 57 ALLA 58F

Data: **03.09.2024**

Elab.: **7.1.18**

IL PROGETTISTA
(Dott. Ing. Laura Montanari)

ORDINE INGEGNERI PROV. BOLOGNA
INGEGNERE
LAURA MONTANARI
LAUREA SPECIALISTICA
Sezione: A
N° 7792 / A

IL RESPONSABILE UNICO DEL PROGETTO
(Dott. Ing. Valeria Chierici)

Valeria Chierici

Rev.	Descrizione	Redatto	Data	Codice Intervento
00	Emissione	Mazzanti C.	03.09.2024	OC167

PROFILO COL. MEZZANO
SEZIONE 57
PROGRESSIVA 16062

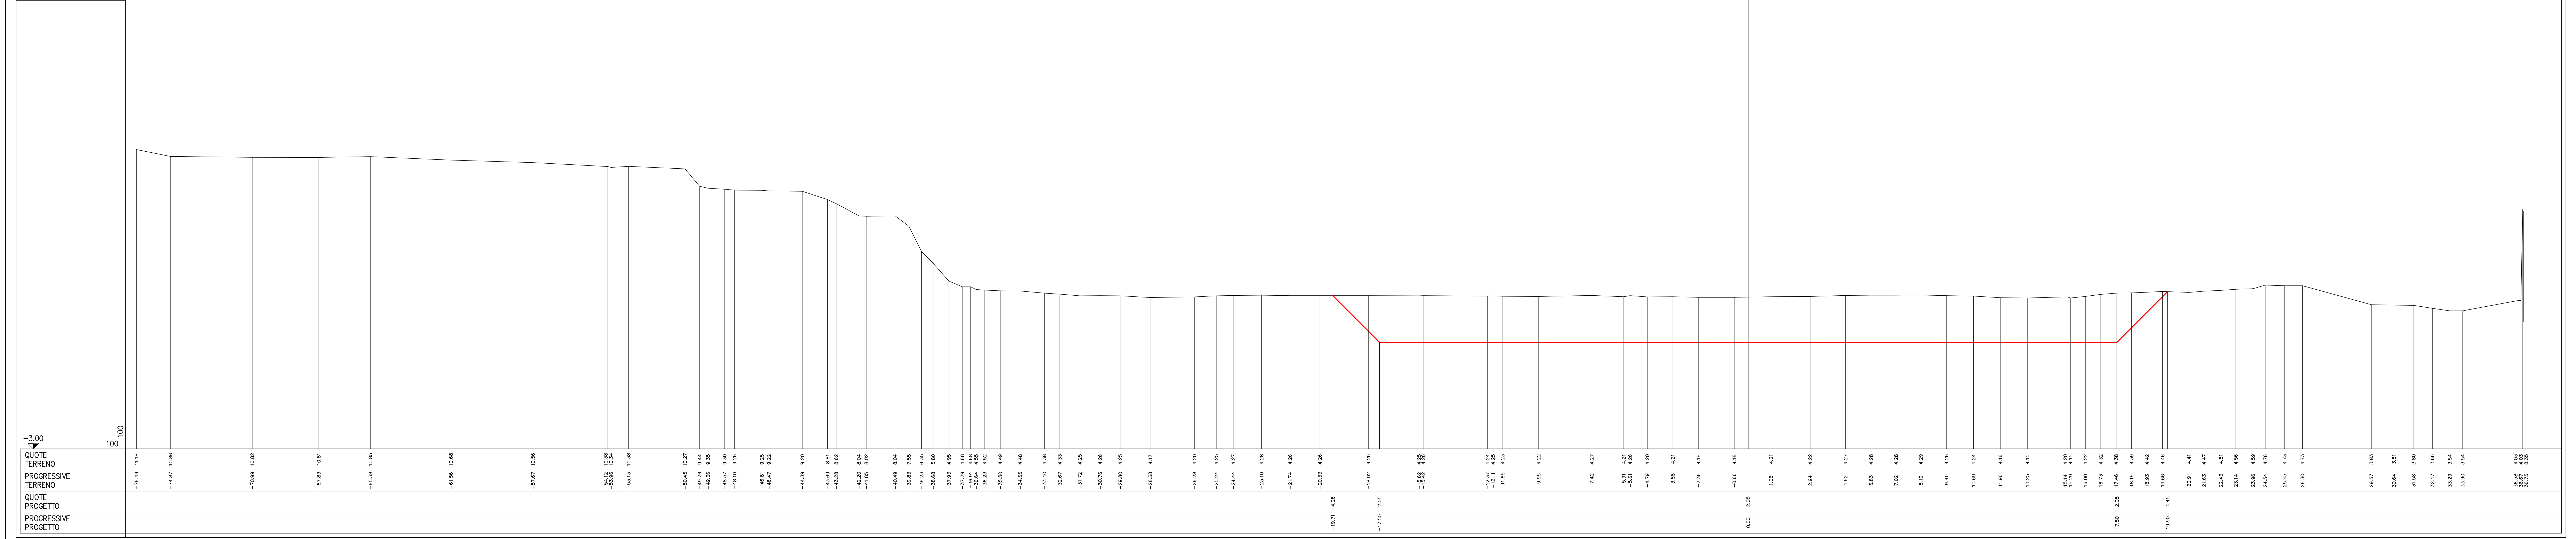

PROFILO COL. MEZZANO
SEZIONE 58
PROGRESSIVA 16107

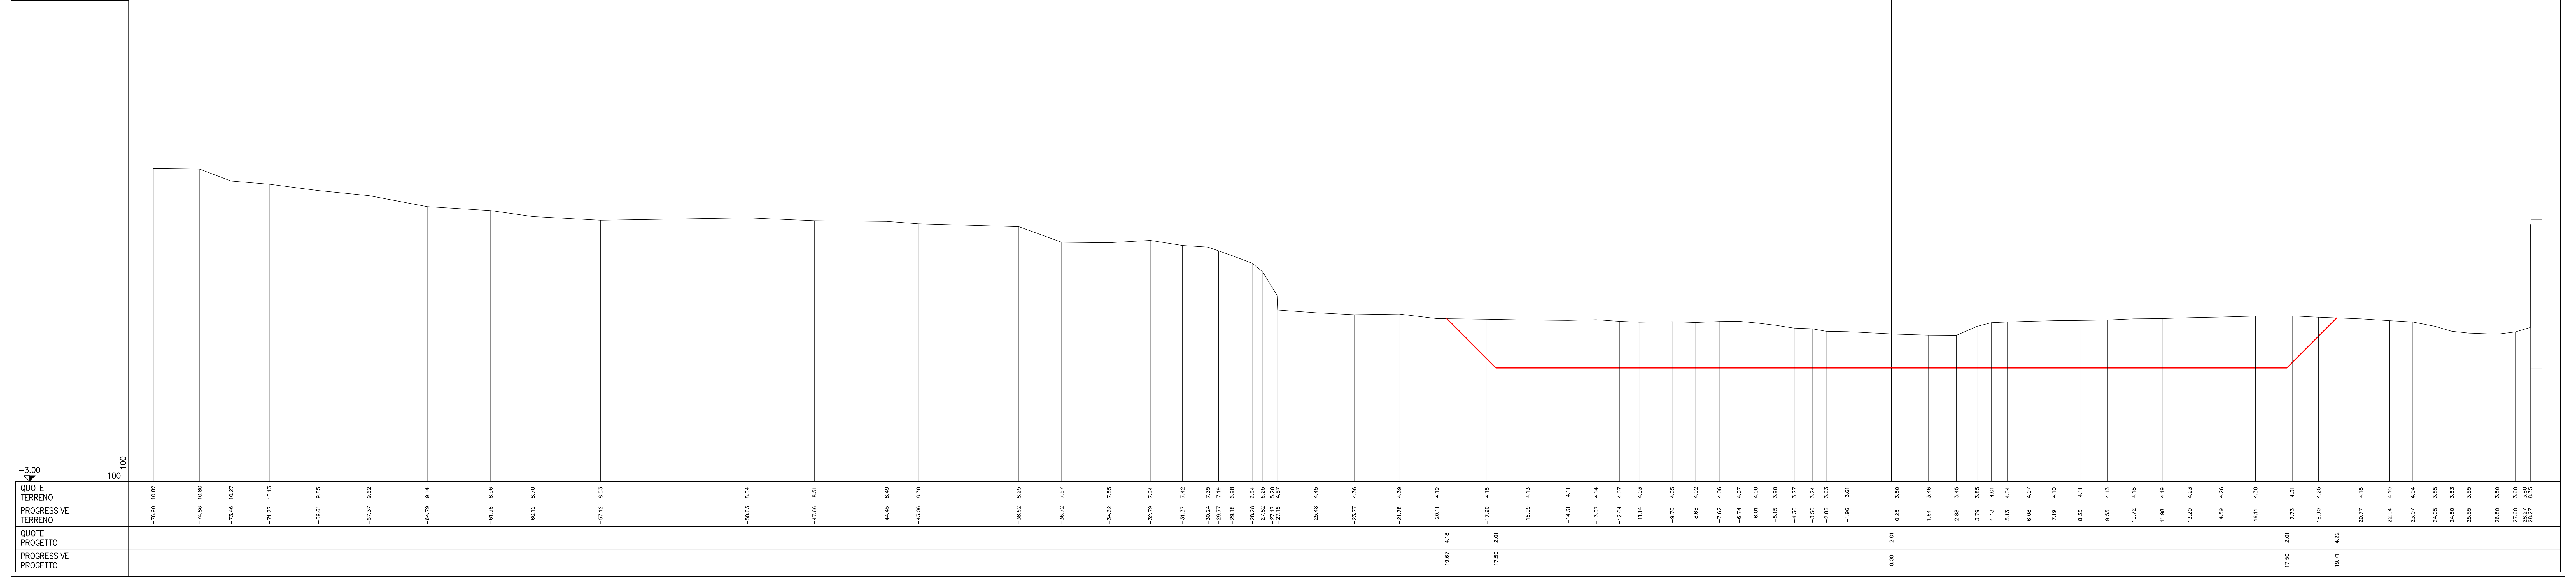

PROFILO COL. MEZZANO
SEZIONE 58F
PROGRESSIVA 16116

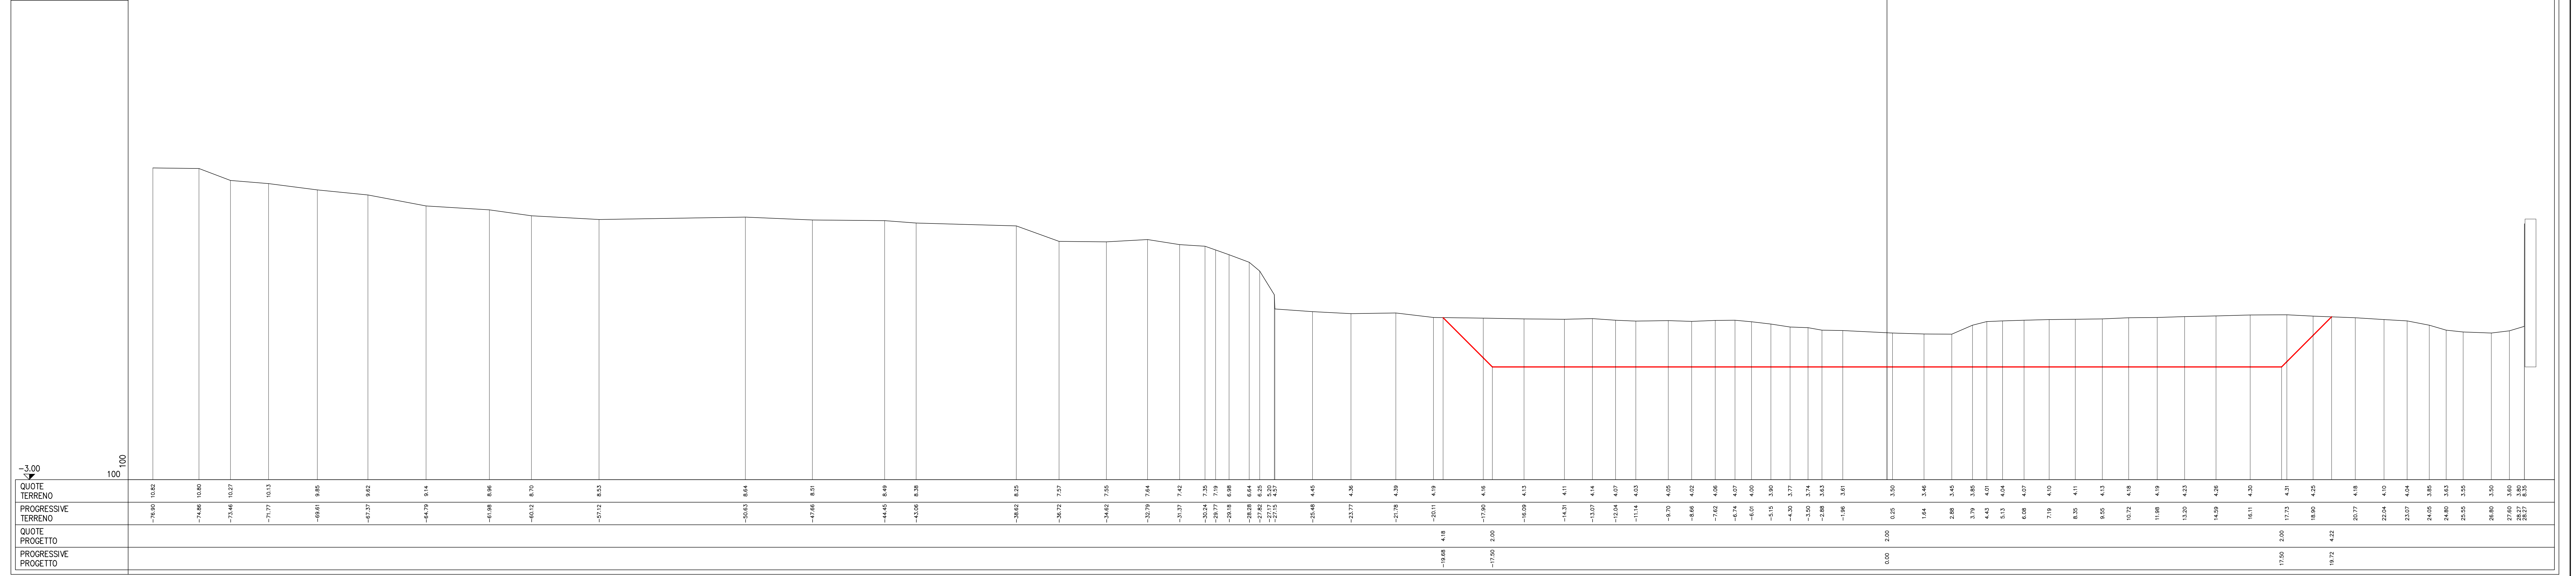

Esecuzione rilievo: DESIDERATI B. - Restituzione grafica rilievo: TADDIA Y.

7.1.X - OC167.PE0 - CMezzano - Profilo e Sezioni 1=0.1