Consorzio di Bonifica
PIANURA DI FERRARA

CONSORZIO DI BONIFICA PIANURA DI FERRARA
Sede legale e recapito postale:
44121 Ferrara - Via Borgo dei Leoni, 28 - C.F. 93076450381
web: www.bonificaferrara.it - e-mail: info@bonificaferrara.it
pec: posta.certificata@pec.bonificaferrara.it
aderente all'ANBI
Associazione Nazionale Bonifiche, Irrigazioni e Miglioramenti Fondiari

PROGETTO ESPURGHI

PROGETTO ESECUTIVO

Provincia di Ferrara

Ricalibratura della rete di bonifica ai fini del recupero della capacità di invaso e di portata

1° STRALCIO

ELABORATI GRAFICI CANALI

COLLETTORE MEZZANO

SEZIONI TRASVERSALI DALLA 11F ALLA 16

Data:	**03.09.2024**	Elab.:	**7.1.9**

IL PROGETTISTA	IL RESPONSABILE UNICO DEL PROGETTO
(Dott. Ing. Laura Montanari)	(Dott. Ing. Valeria Chierici)
INGEGNERE LAURA MONTANARI LAUREA SPECIALISTICA Sezione: A N° 7792 / A	Valeria Chierici

Rev.	Descrizione	Redatto	Data	Codice Intervento
00	Emissione	Mazzanti C.	03.09.2024	**OC167**

PROFILO COL. MEZZANO
SEZIONE 11F
PROGRESSIVA 3136

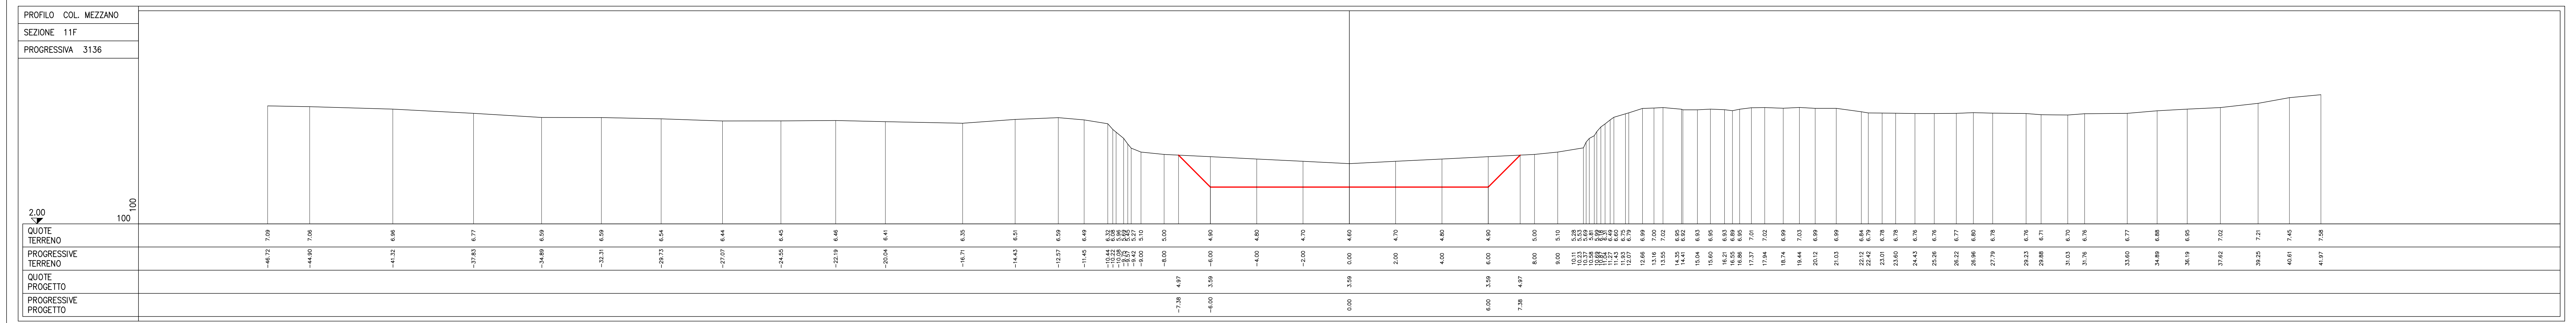

PROFILO COL. MEZZANO
SEZIONE 12
PROGRESSIVA 3361

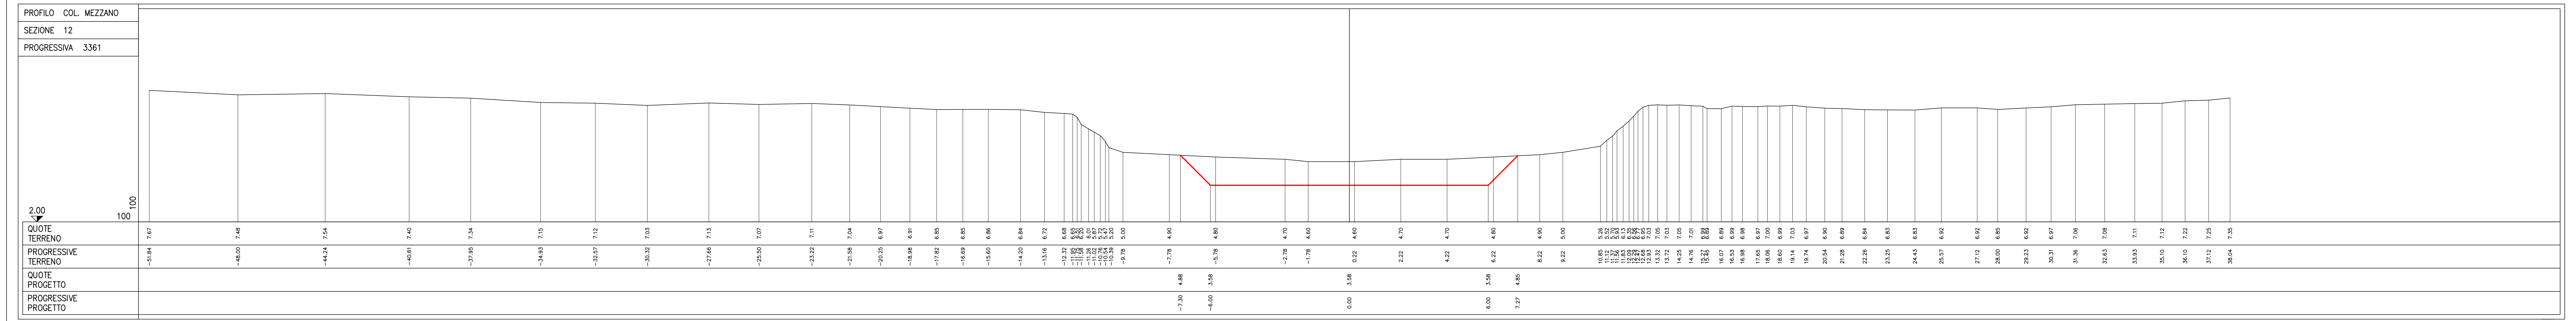

PROFILO COL. MEZZANO
SEZIONE 13
PROGRESSIVA 3666

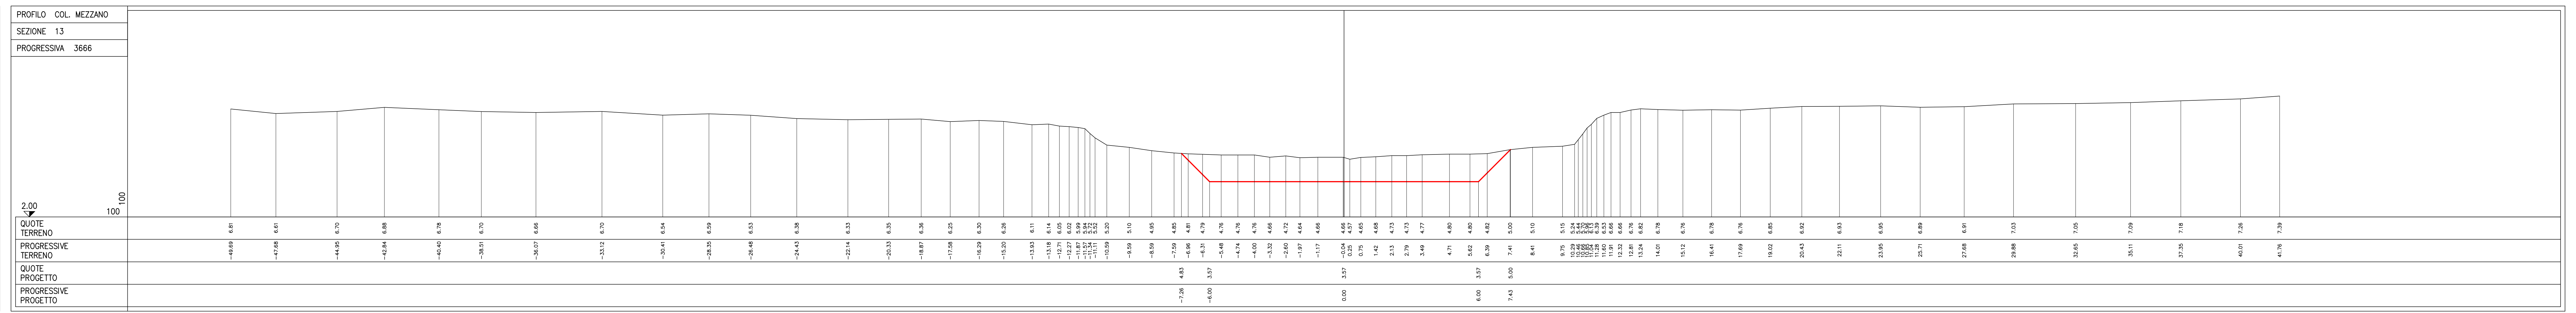

PROFILO COL. MEZZANO
SEZIONE 14
PROGRESSIVA 4065

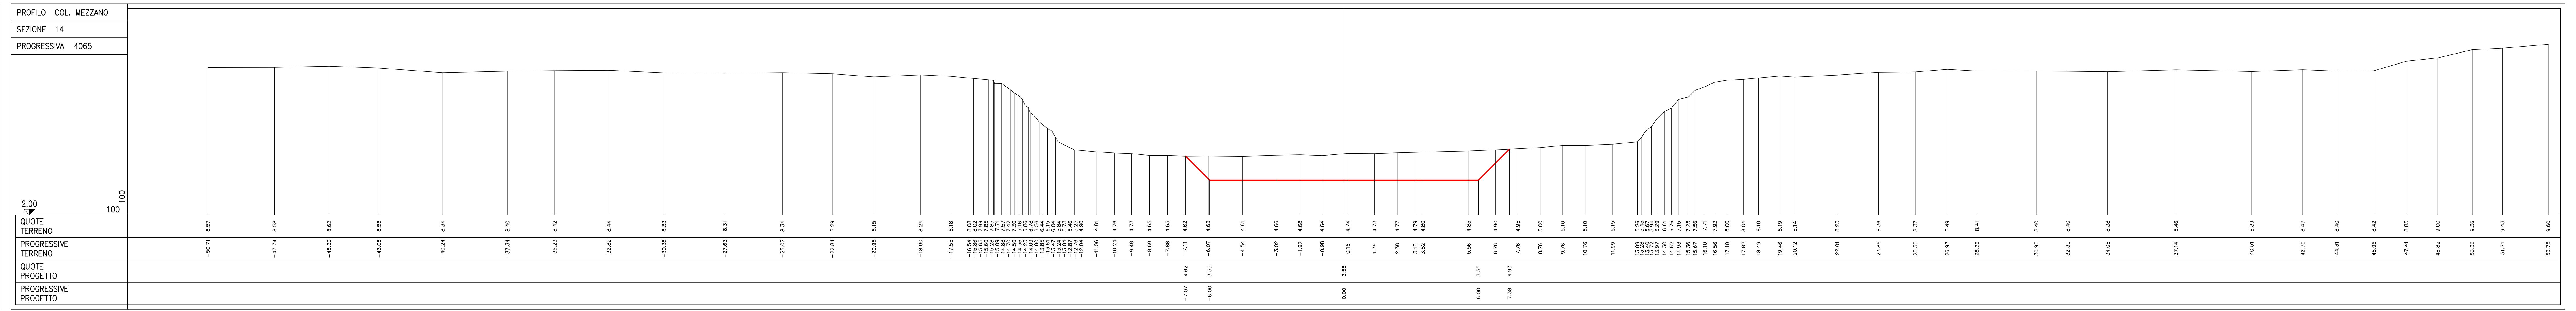

PROFILO COL. MEZZANO
SEZIONE 15
PROGRESSIVA 4350

PROFILO COL. MEZZANO
SEZIONE 16
PROGRESSIVA 4694

Esecuzione rilievo: DESIDERATI B. - Restituzione grafica rilievo: TADDIA Y.