CONSORZIO DI BONIFICA PIANURA DI FERRARA
Sede legale e recapito postale:
44121 Ferrara - Via Borgo dei Leoni, 28 - C.F. 93076450381
web: www.bonificaferrara.it - e-mail: info@bonificaferrara.it
pec: posta.certificata@pec.bonificaferrara.it
aderente all'ANBI
Associazione Nazionale Bonifiche, Irrigazioni e Miglioramenti Fondiari

PROGETTO ESPURGHI

PROGETTO ESECUTIVO

Provincia di Ferrara

Ricalibratura della rete di bonifica ai fini del recupero della capacità di invaso e di portata
1° STRALCIO

ELABORATI GRAFICI CANALI

COLLETTORE PRINCIPALE VALLE ISOLA

SEZIONI TRASVERSALI DALLA 10 ALLA 14F

Data: **03.09.2024**

Elab.: **7.2.7**

IL PROGETTISTA
(Dott. Ing. Laura Montanari)
INGEGNERE LAURA MONTANARI
N° 7792 / A

IL RESPONSABILE UNICO DEL PROGETTO
(Dott. Ing. Valeria Chierici)
Valeria Chierici

Rev.	Descrizione	Redatto	Data
00	Emissione	Mazzanti C.	03.09.2024

Codice Intervento
OC167

PROFILO COLL. ISOLA
SEZIONE 10
PROGRESSIVA 2499

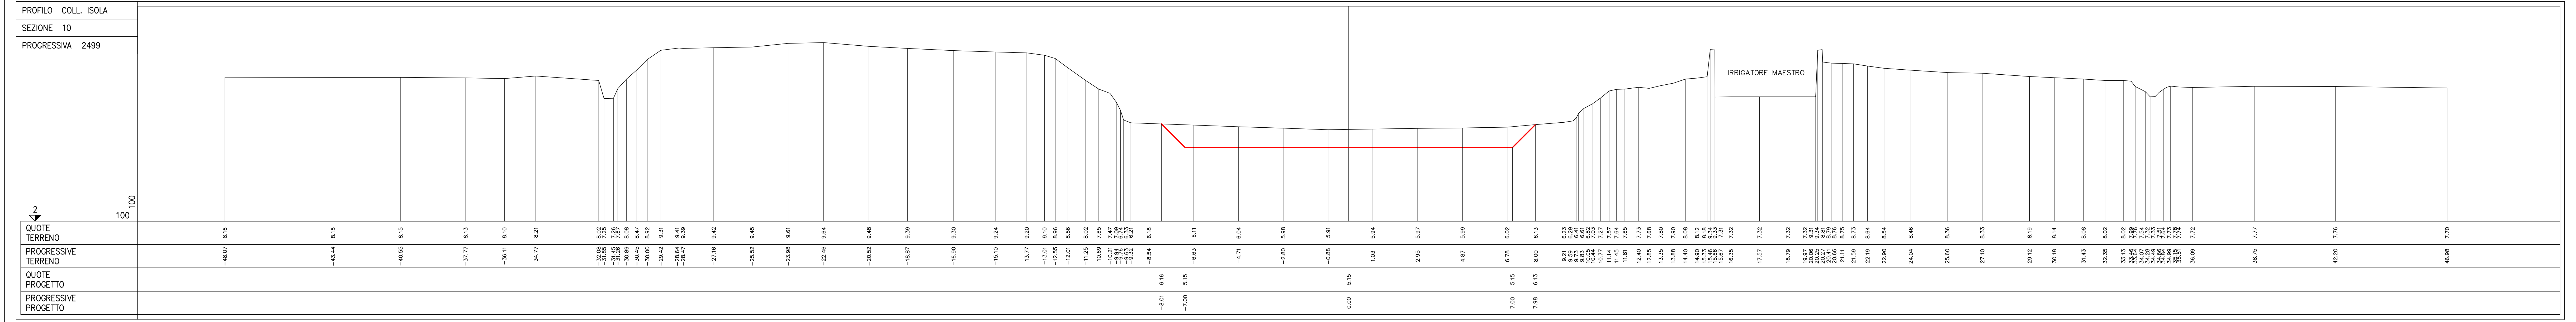

PROFILO COLL. ISOLA
SEZIONE 11
PROGRESSIVA 2864

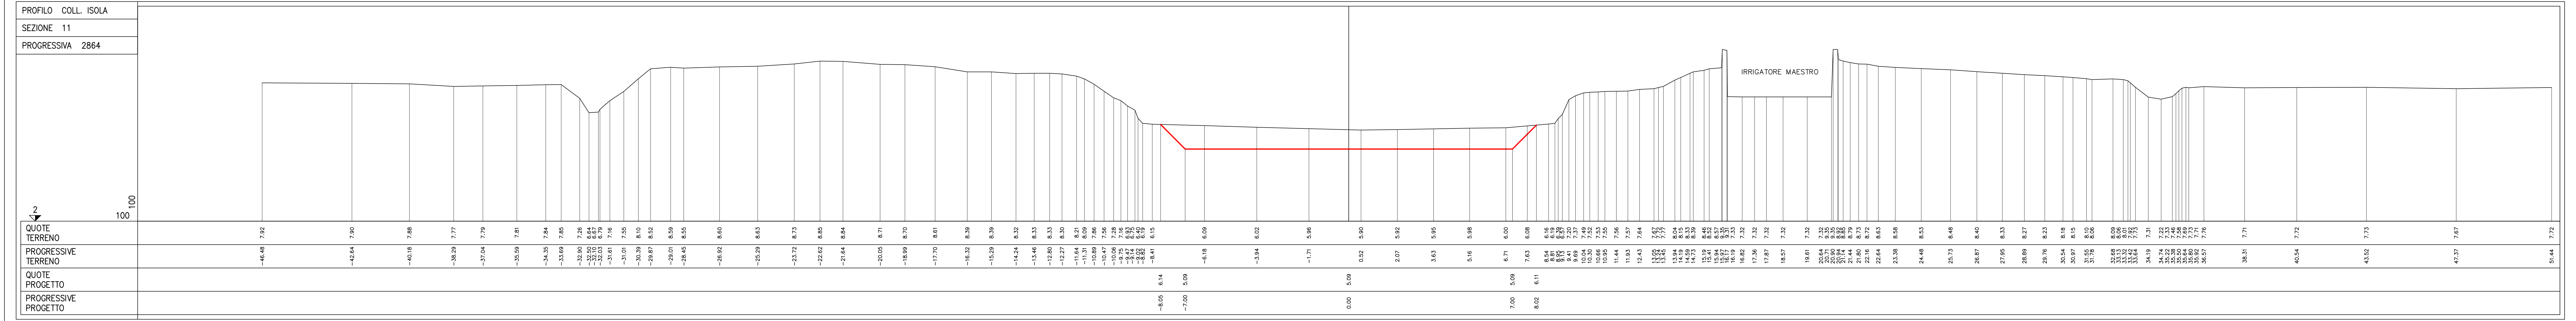

PROFILO COLL. ISOLA
SEZIONE 12
PROGRESSIVA 3152

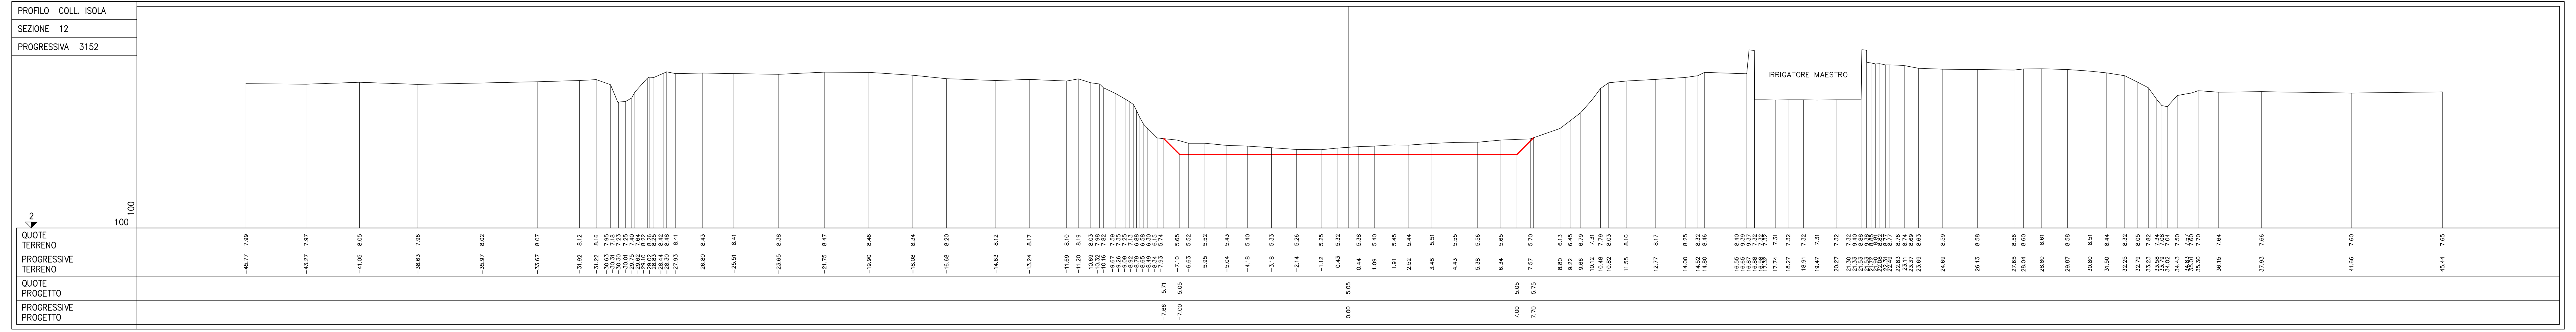

PROFILO COLL. ISOLA
SEZIONE 13
PROGRESSIVA 3388

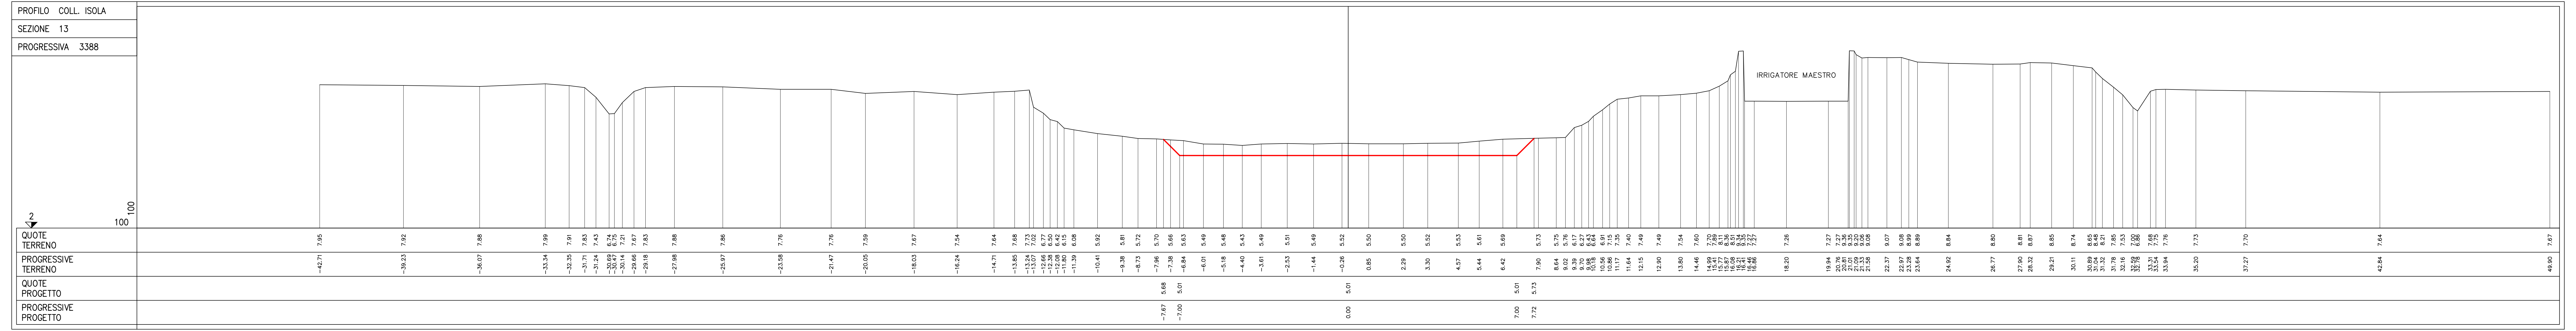

PROFILO COLL. ISOLA
SEZIONE 14
PROGRESSIVA 3804

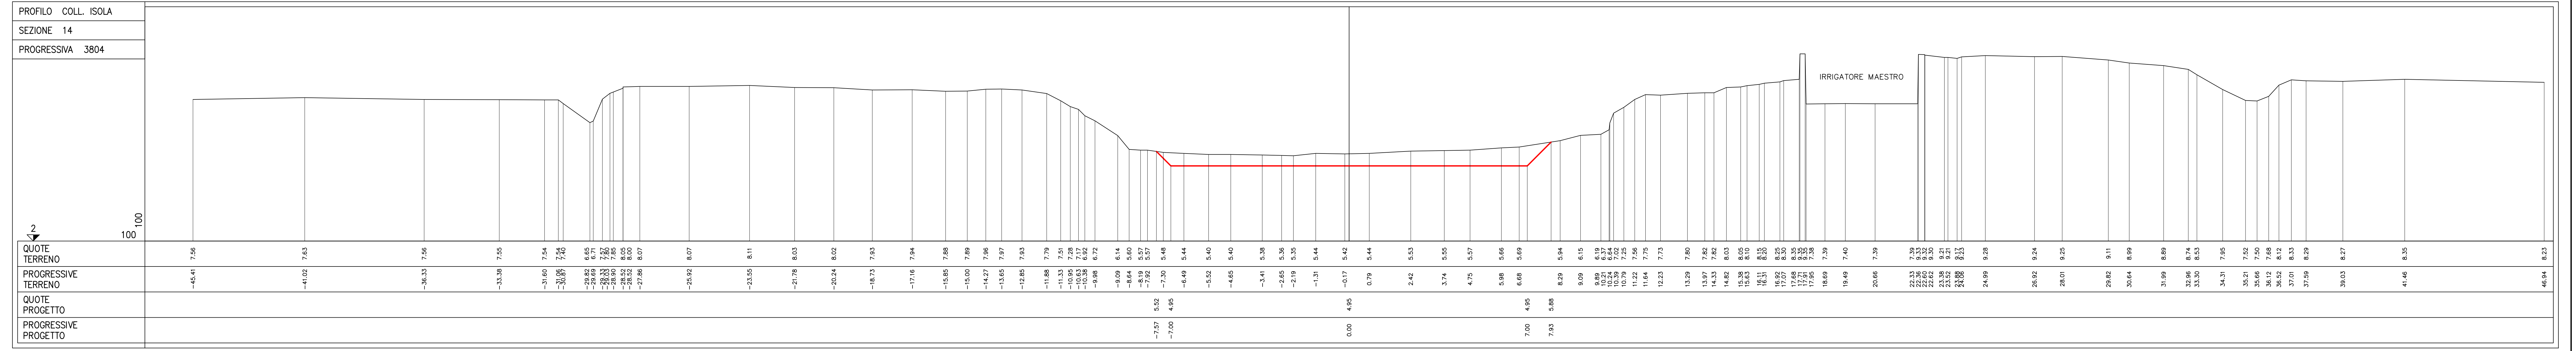

PROFILO COLL. ISOLA
SEZIONE 14F
PROGRESSIVA 4030

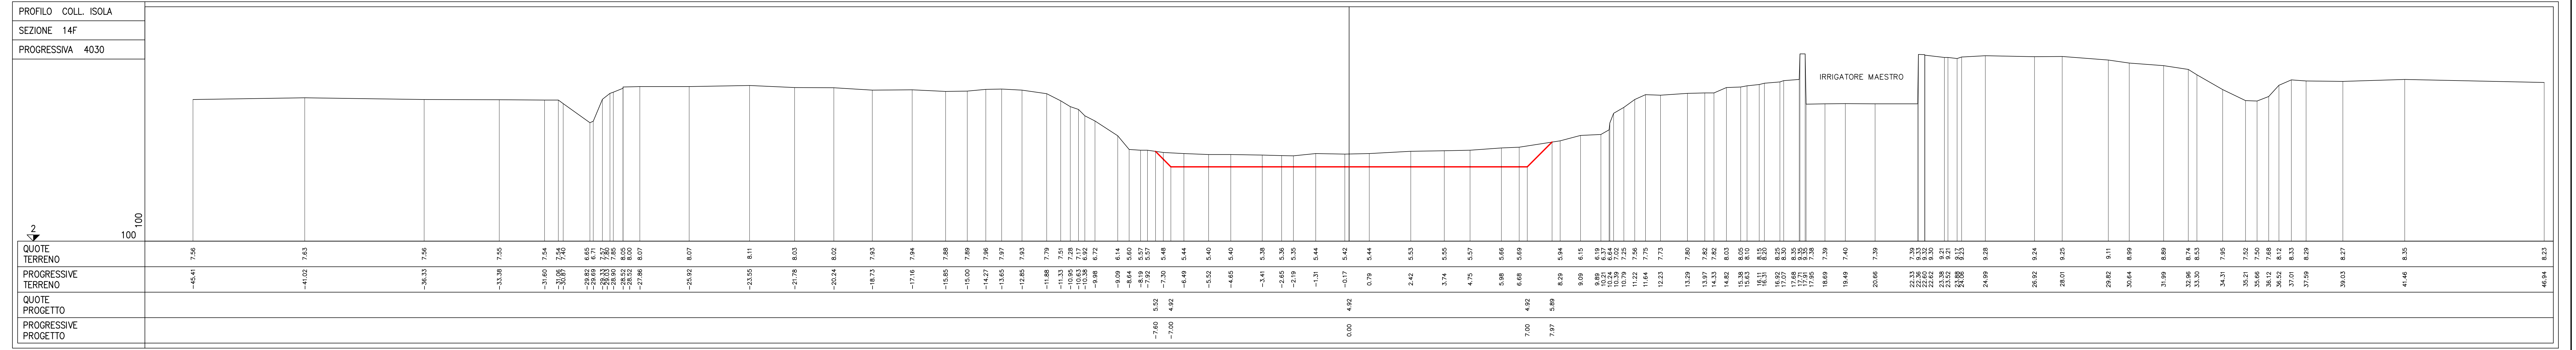

Esecuzione rilievo: DESIDERATI B. - Restituzione grafica rilievo: TADDIA Y.