Consorzio di Bonifica
PIANURA DI FERRARA

## CONSORZIO DI BONIFICA PIANURA DI FERRARA

Sede legale e recapito postale:
44121 Ferrara - Via Borgo dei Leoni, 28 - C.F. 93076450381
web: www.bonificaferrara.it - e-mail: info@bonificaferrara.it
pec: posta.certificata@pec.bonificaferrara.it
aderente all'ANBI
Associazione Nazionale Bonifiche, Irrigazioni e Miglioramenti Fondiari

## PROGETTO ESPURGHI

**PROGETTO ESECUTIVO**

**Provincia di Ferrara**

# Ricalibratura della rete di bonifica ai fini del recupero della capacità di invaso e di portata
# 1° STRALCIO

**ELABORATI GRAFICI CANALI**

# COLLETTORE PRINCIPALE VALLE ISOLA

## SEZIONI TRASVERSALI DALLA 20 ALLA 23

Data: **03.09.2024**    Elab.: **7.2.9**

**IL PROGETTISTA**
(Dott. Ing. Laura Montanari)

INGEGNERE LAURA MONTANARI LAUREA SPECIALISTICA Sezione: A N° 7792 / A

**IL RESPONSABILE UNICO DEL PROGETTO**
(Dott. Ing. Valeria Chierici)

Valeria Chierici

| Rev. | Descrizione | Redatto | Data | Codice Intervento |
|---|---|---|---|---|
| 00 | Emissione | Mazzanti C. | 03.09.2024 | OC167 |
| | | | | |
| | | | | |

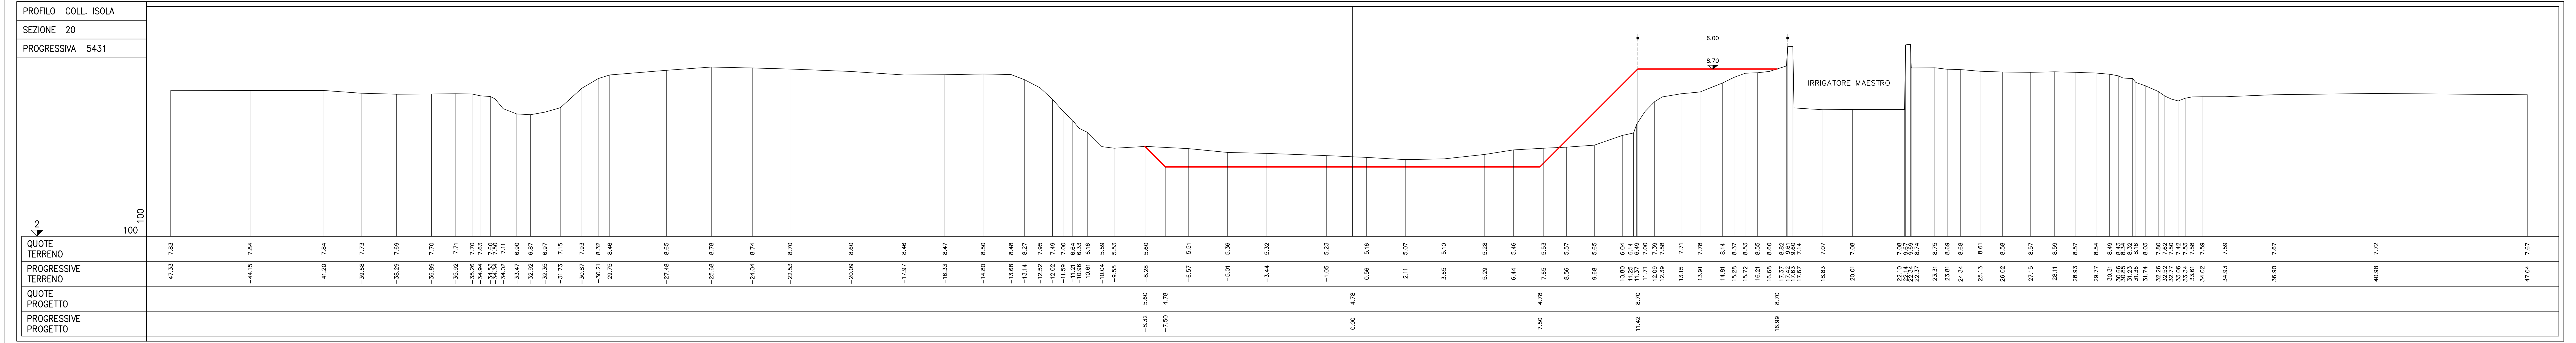

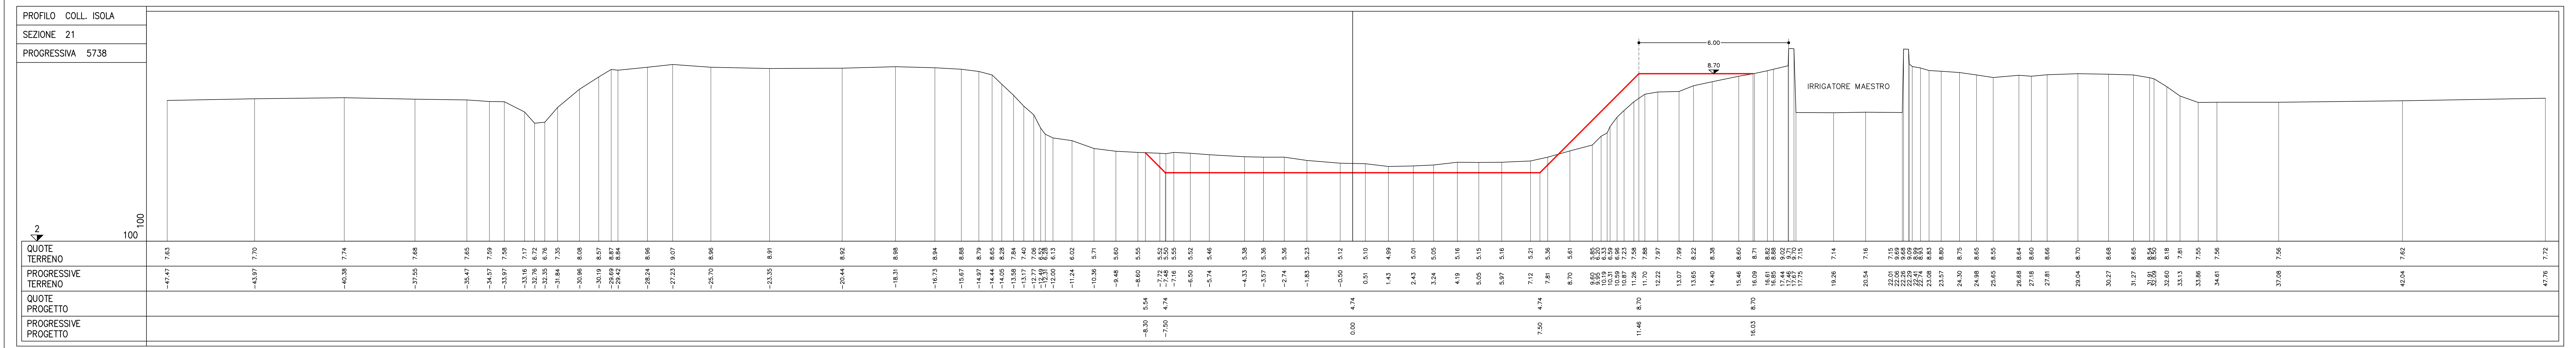

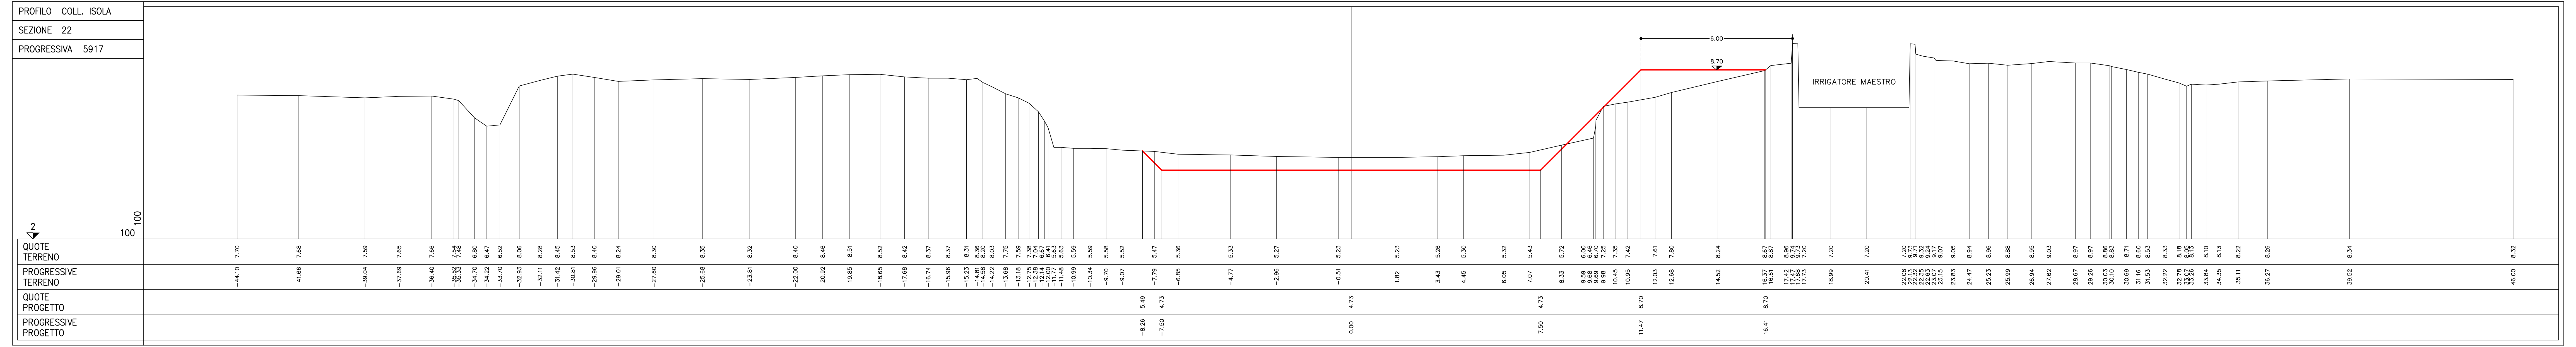

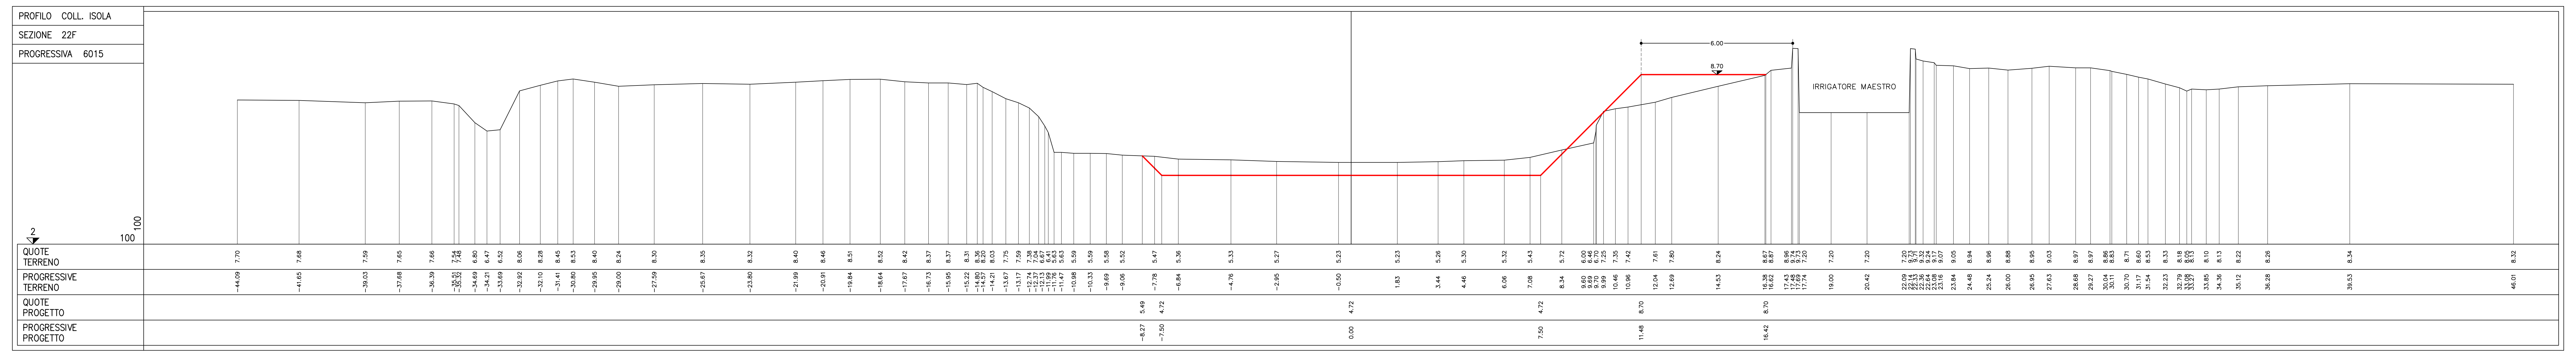

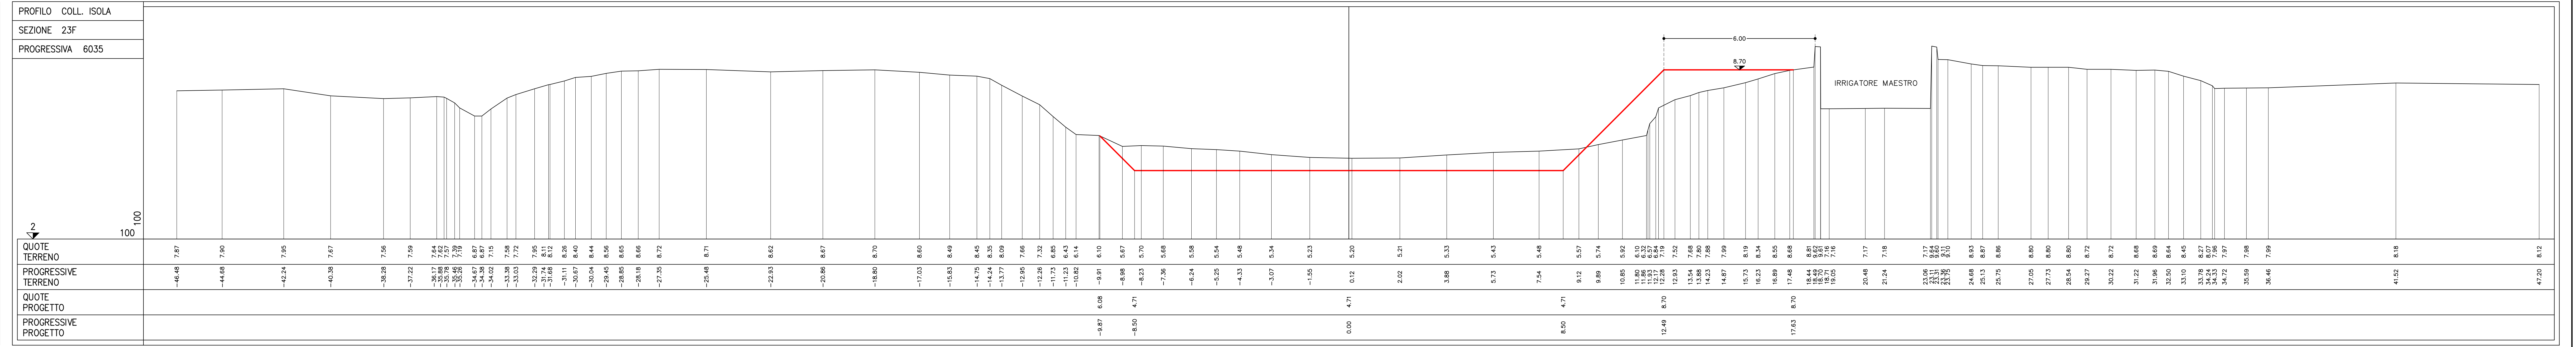

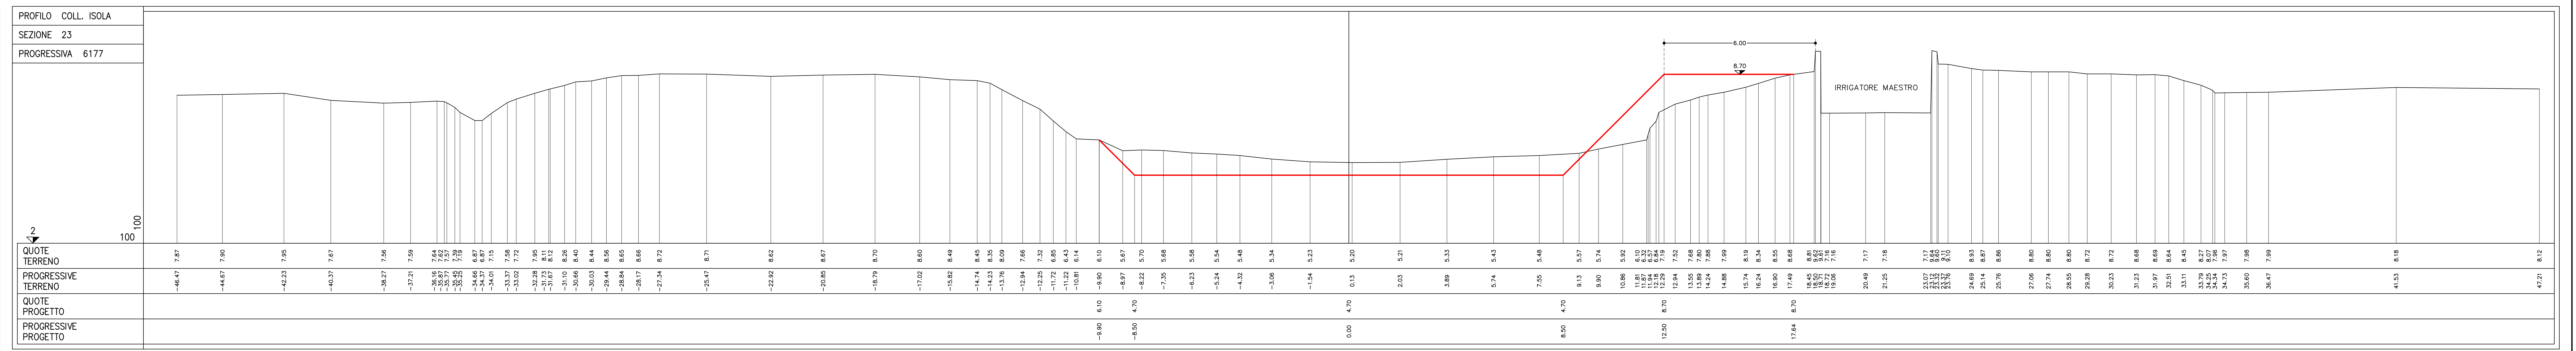

Esecuzione rilievo: DESIDERATI B. - Restituzione grafica rilievo: TADDIA Y.