



STATO DI FATTO: PLANIMETRIA GENERALE E DOCUMENTAZIONE FOTOGRAFICA – CANALE DIVERSIVO – Scala 1:1000

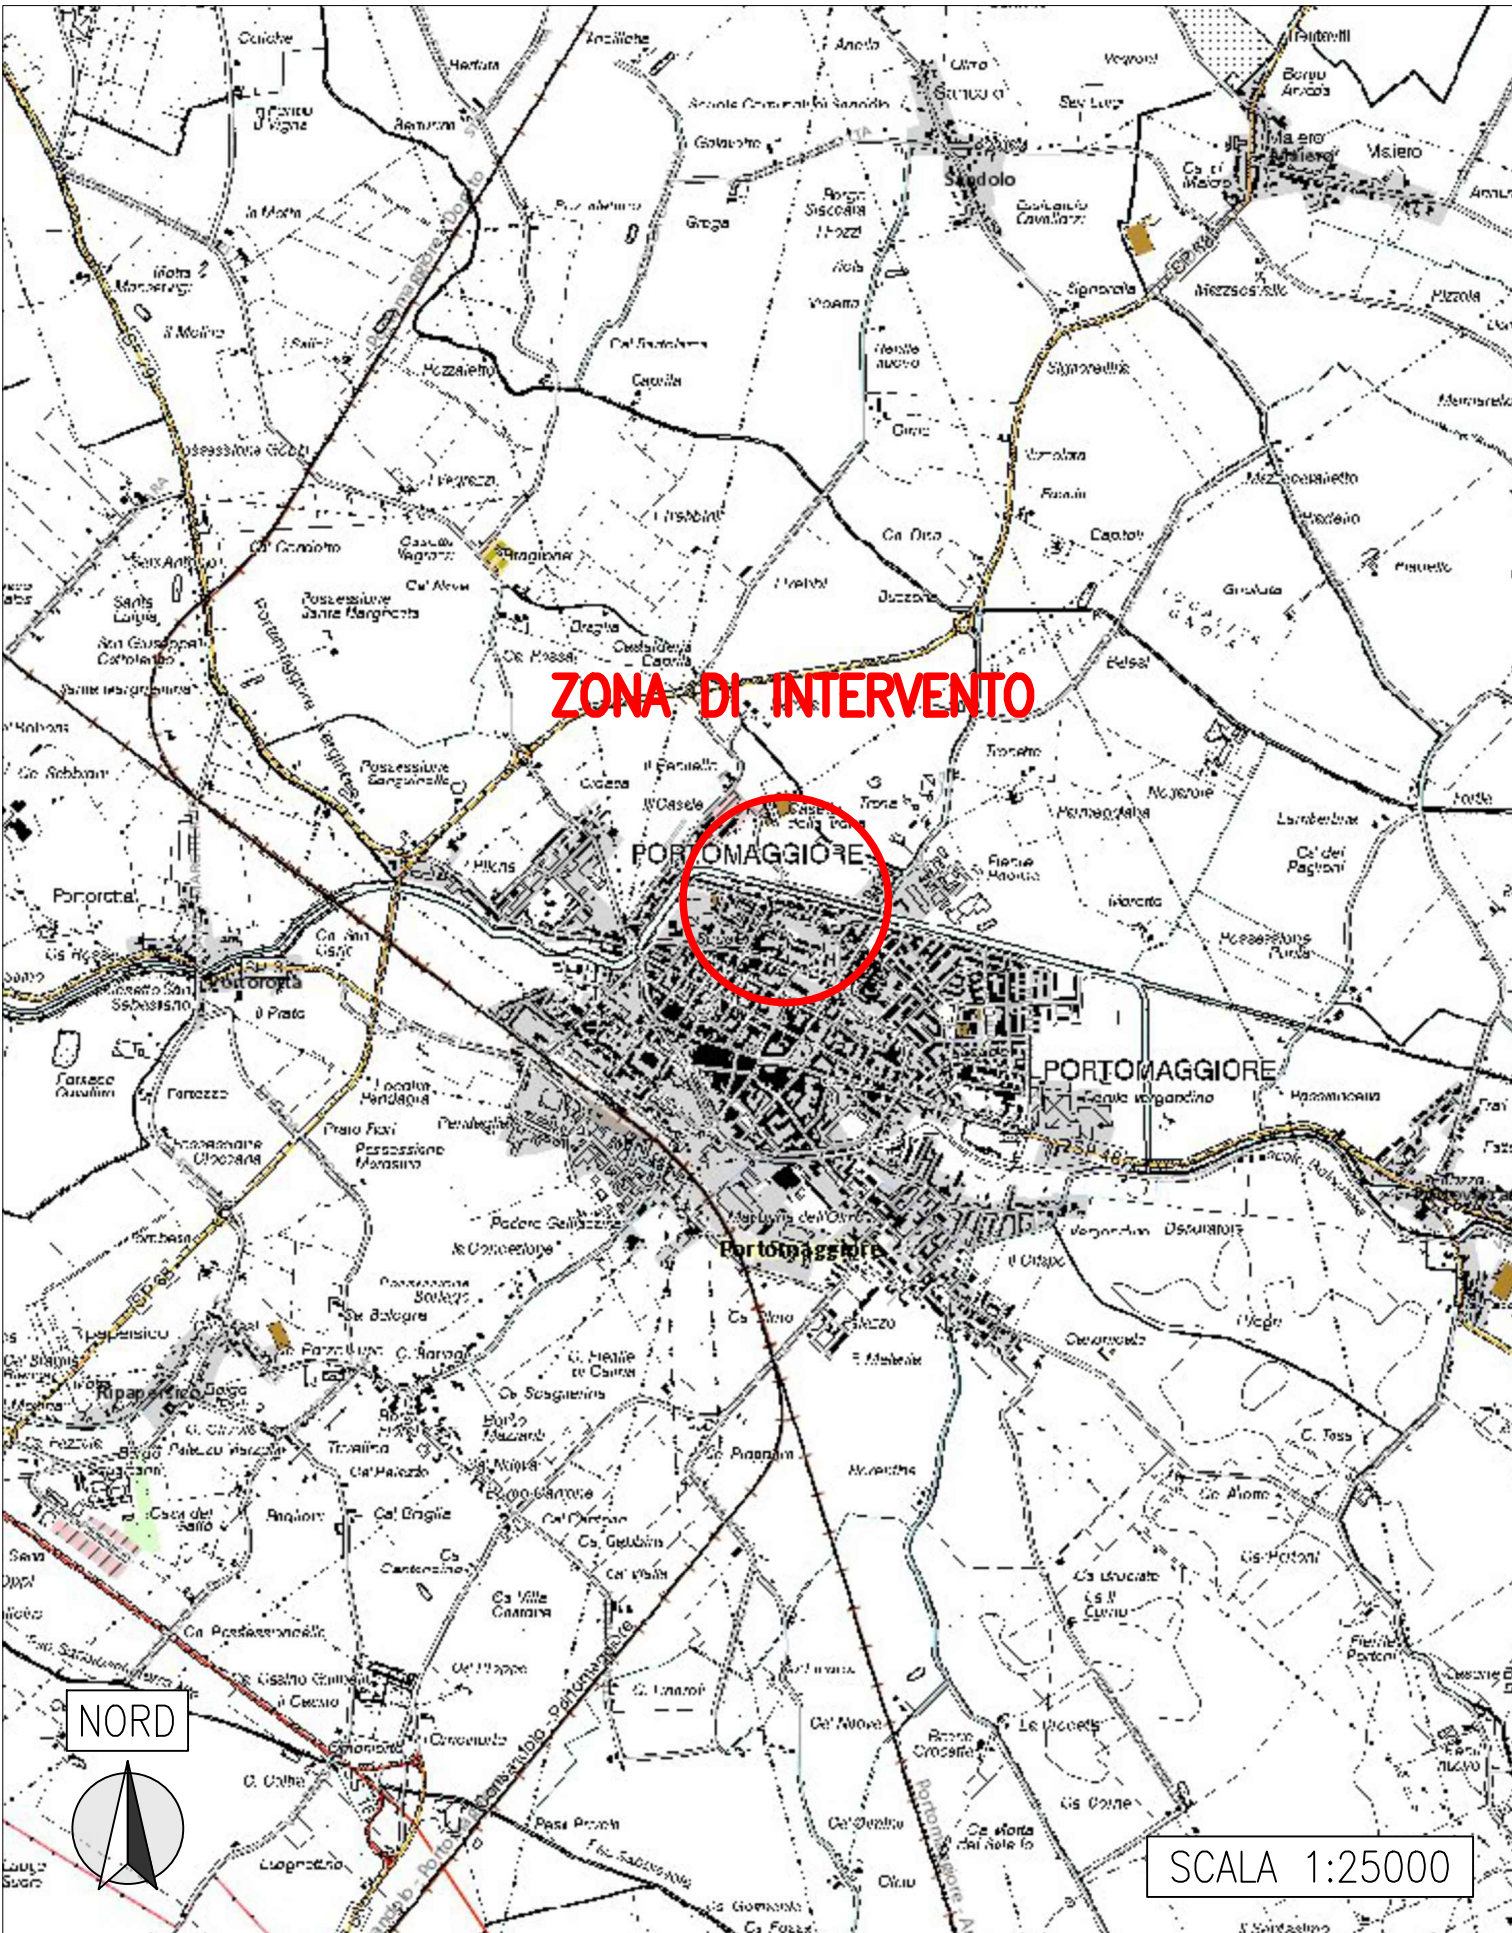

RILIEVO STATO DI FATTO – SEZIONE 7 – Scala 1:100

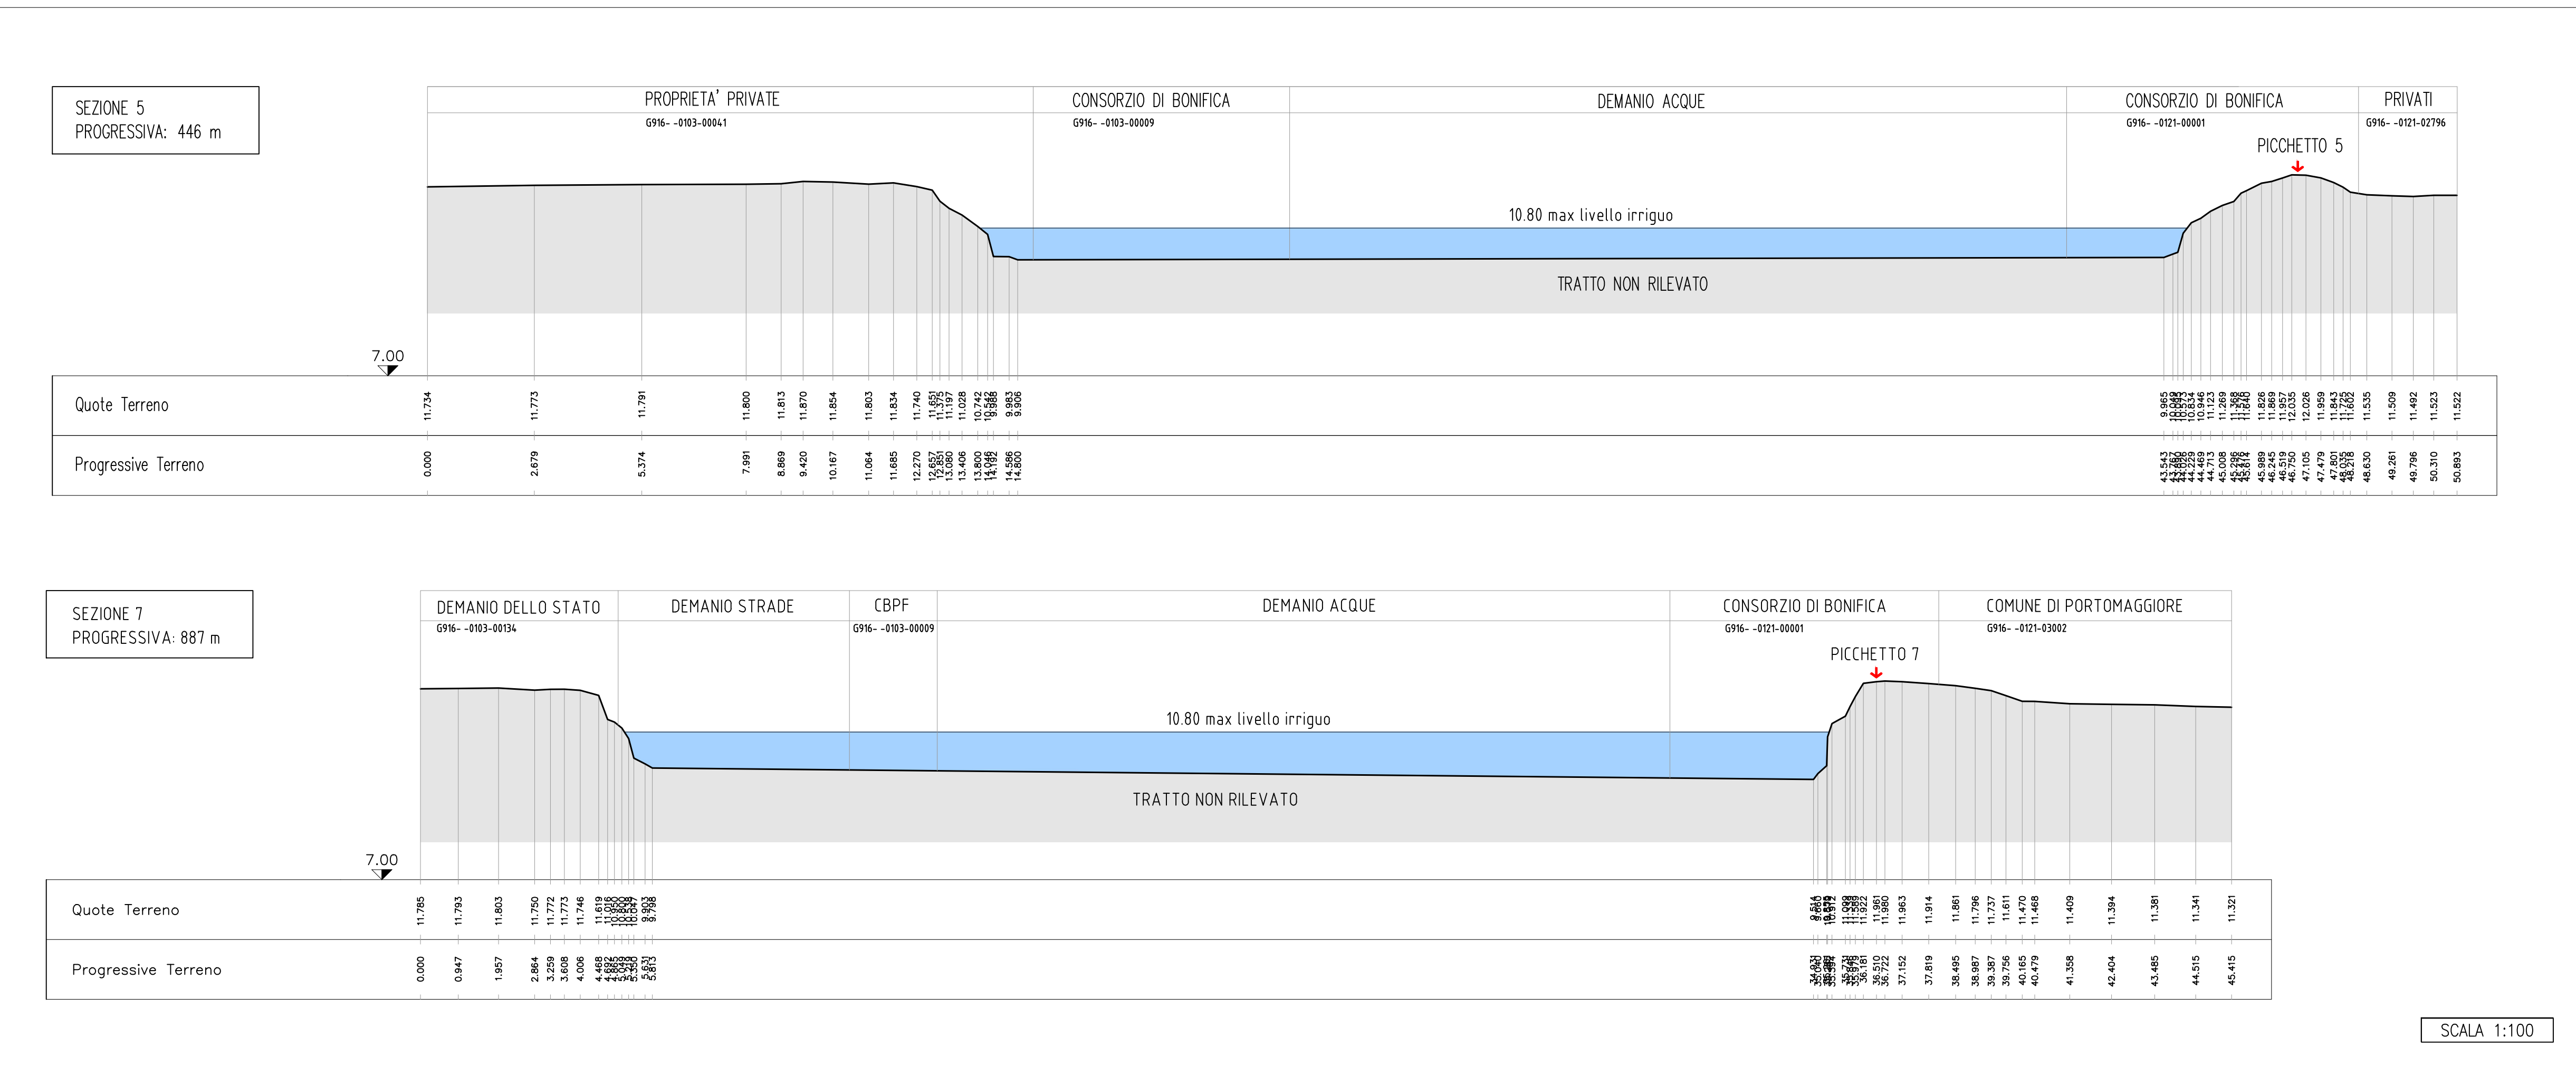


CAPOSALDO DI RIFERIMENTO – CC182

MONOGRAFIA PUNTO GPS	REPARTO	CANALE
CC182	CAMPOCIECO	CA. DIVERSIVO

DESCRIZIONE

INFISSO SULLA SOMMITA' DEL CORDOLO IN PROSSIMITA'
 DELL'INCROCIO CON LA STRADA BIANCA PRAFIFARGO, IN SINISTRA
 IDAULICA LATO MONTE

TIPOLOGIA	DATA RILIEVO	INQUADRAMENTO SCALA 1:10000
CHIEDDO TOPOGRAFICO	09/04/2024	
QUOTA [m]	QUOTA [+/-10 m]	
1,68	11,68	
QUOTA ELLISSOIDICA	QUOTA GEODICA	
42,29	-40,61	
COORDINATE GEOGRAFICHE (ETRS89)		
LATITUDINE	LONGITUDINE	
44° 42' 8,315" N	11° 48' 40,982" E	
COORDINATE PIANE (ETRS89-UTM32)		
EST	NORD	
722725,48	4953726,96	
NOTE E OSSERVAZIONI		
Installazione idrometri		

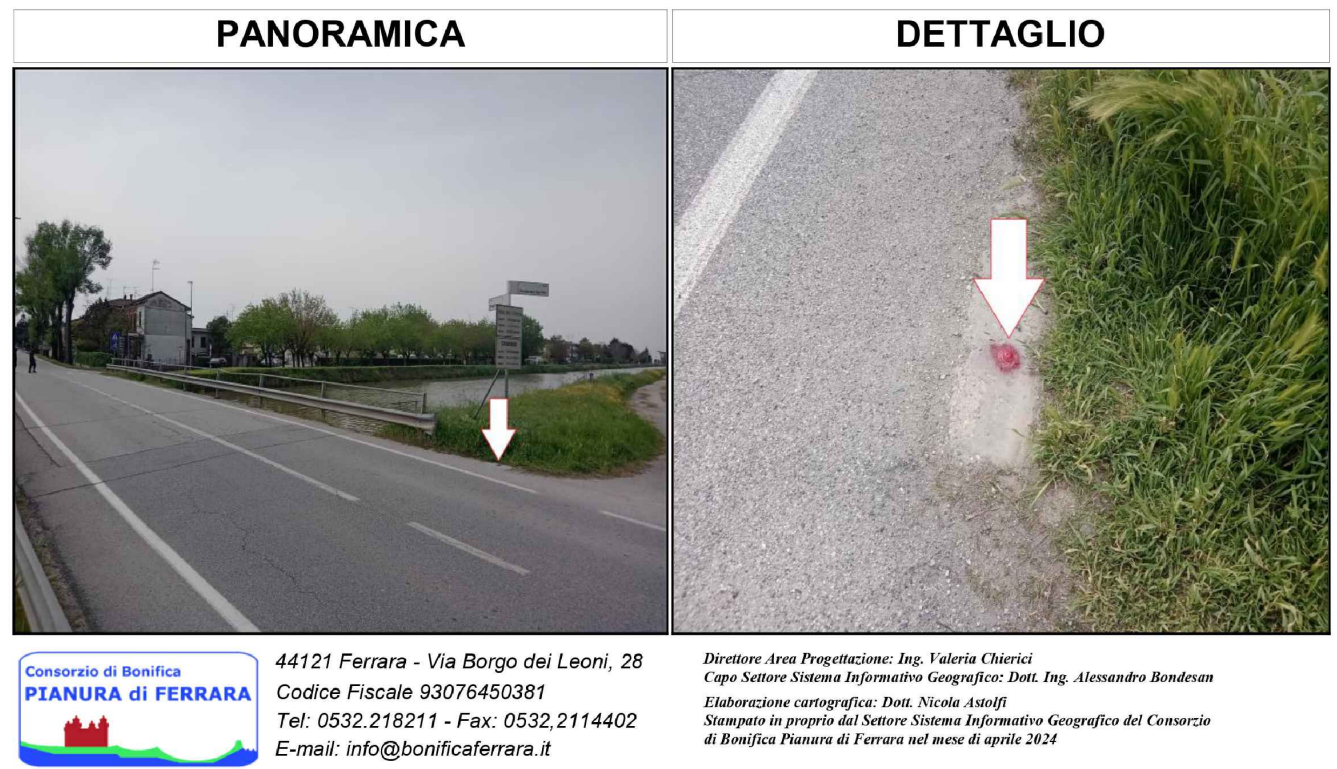

Consorzio di Bonifica

PIANURA DI FERRARA

CONSORZIO DI BONIFICA PIANURA DI FERRARA

Sede legale e recapito postale:
44121 Ferrara - Via Borgo dei Leoni, 28 - C.F. 93076450381
web: www.bonificaferrara.it - e-mail: info@bonificaferrara.it
pec: posta.certificata@pec.bonificaferrara.it
aderente al 
Associazione Nazionale Bonifiche, Irrigazioni e Miglioramenti Fondari

PROGETTO DIVERSIVO																	
PROGETTO ESECUTIVO																	
COD. INT. 19137 - PIANO DEI PRIMI INTERVENTI URGENTI DI PROTEZIONE CIVILE IN CONSEGUENZA DEGLI ECCEZIONALI EVENTI METEOROLOGICI VERIFICATISI NEI GIORNI DAL 22 AL 27 LUGLIO 2023 NEL TERRITORIO DELLE PROVINCE DI PARMA, REGGIO EMILIA, MODENA, BOLOGNA, FERRARA, RAVENNA E FORLÌ-CESENA SECONDO STRALCIO APPROVATO DALLA REGIONE EMILIA ROMAGNA CON DECRETO N. 155 DEL 31/10/2024. INTERVENTO DI RIPRISTINO DEL PRESIDIO DI SPONDA A SEGUITO DI FENOMENI FRANOSI DELLA FOSSA DI PORTO TRA P.VOLPI A DIVERSIVO F. DI PORTO Comune di Portomaggiore CUP J98H24000690001																	
ELABORATI GRAFICI PROGETTUALI																	
STATO DI FATTO INQUADRAMENTO RILIEVO E SEZIONI																	
Date: 06.05.2025	Elab.: 2.1																
IL PROGETTISTA (Ing. Marcello Bolognesi) 	IL RESPONSABILE UNICO DEL PROGETTO (Ing. Alessandro Corbelli)  																
<table><tr><th>Rev.</th><th>Descrizione</th><th>Redatto</th><th>Data</th></tr><tr><td>00</td><td>Progetto Esecutivo</td><td>Bolognesi M.</td><td>06/05/2025</td></tr><tr><td> </td><td> </td><td> </td><td> </td></tr><tr><td> </td><td> </td><td> </td><td> </td></tr></table>		Rev.	Descrizione	Redatto	Data	00	Progetto Esecutivo	Bolognesi M.	06/05/2025								
Rev.	Descrizione	Redatto	Data														
00	Progetto Esecutivo	Bolognesi M.	06/05/2025														
Codice Intervento OC178																	