

PROGETTO: AREE DI LAVORO – CANALE DIVERSIVO – Scala 1:1000



NOTA: di seguito per ciascun tratto individuato verranno riportate le misure medie degli spazi di manovra (la lunghezza indica la lunghezza del tratto di riferimento, mentre la larghezza rappresenta una stima media della distanza tra il ciglio del canale e la recinzione/muretto della proprietà privata):

TRATTO 1: Lunghezza 157 ml
Larghezza media 5.3 m


TRATTO 2: Lunghezza 67 ml
Larghezza media 3.0 m

TRATTO 3: Lunghezza 43 ml
Larghezza media 4.0 m

TRATTO 4: Lunghezza 42 ml
Larghezza media 5.8 m

TRATTO 5: Lunghezza 44 ml
Larghezza media 2.45 m

PROGETTO: PLANIMETRIA GENERALE DELL'INTERVENTO – CANALE DIVERSIVO – Scala 1:1000

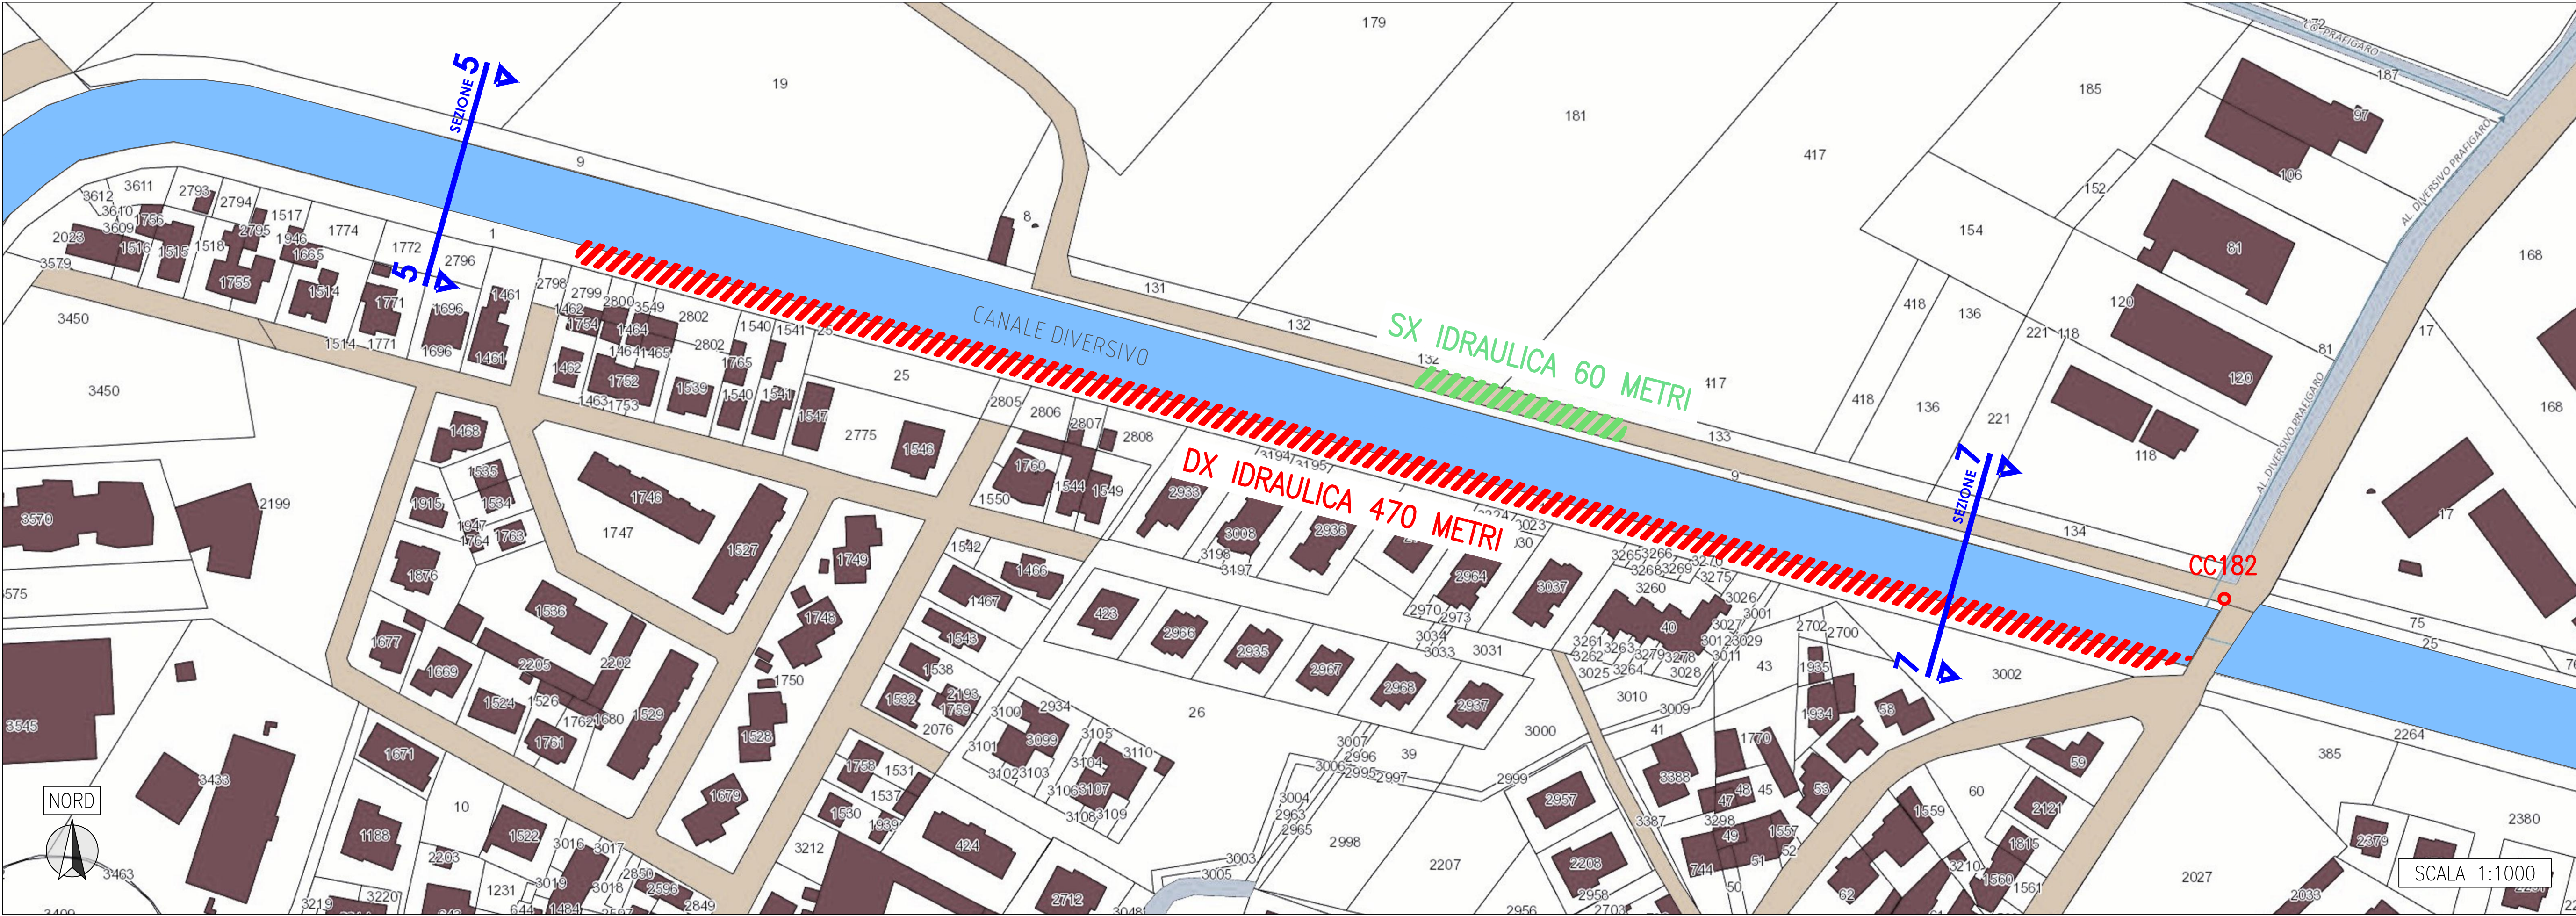

CONSORZIO DI BONIFICA PIANURA DI FERRARA

Sede legale e recapito postale:
44121 Ferrara - Via Borgo dei Leoni, 28 - C.F. 93076450381
web: www.bonificaferarra.it - e-mail: info@bonificaferarra.it
pec: posta.cerficata@pec.bonificaferarra.it

aderente all' **ANB**
Associazione Nazionale Bonifiche, Irrigazioni e Miglioramenti Fondari

PROGETTO DIVERSIVO

PROGETTO ESECUTIVO

COD. INT. 19137 - PIANO DEI PRIMI INTERVENTI URGENTI DI PROTEZIONE CIVILE IN CONSEGUENZA DEGLI ECCEZIONALI EVENTI METEOROLOGICI VERIFICATISI NEI GIORNI DAL 22 AL 27 LUGLIO 2023 NEL TERRITORIO DELLE PROVINCE DI PARMA, REGGIO EMILIA, MODENA, BOLOGNA, FERRARA, RAVENNA E FORLÌ-CESENA

SECONDO STRALCIO APPROVATO DALLA REGIONE EMILIA ROMAGNA CON DECRETO N. 155 DEL 31/10/2024.

INTERVENTO DI RIPRISTINO DEL PRESIDIO DI SPONDA A SEGUITO DI FENOMENI FRANOSI DELLA FOSSA DI PORTO TRA P.VOLPI A DIVERSIVO F. DI PORTO

Comune di Portomaggiore
CUP J98H2400690001

ELABORATI GRAFICI PROGETTUALI

PROGETTO

PLANIMETRIA GENERALE

Data: 06.05.2025

Elab.:

2.2

IL PROGETTISTA

(Ing. Marcello Bolognesi)

MB

IL RESPONSABILE UNICO DEL PROGETTO

(Ing. Alessandro Buzzoni)

AB

Rev.	Descrizione	Redatto	Data	Codice Intervento
00	Progetto Esecutivo	Bolognesi M.	06/05/2025	OC178