




SEZIONE A-A
Scala 1:50

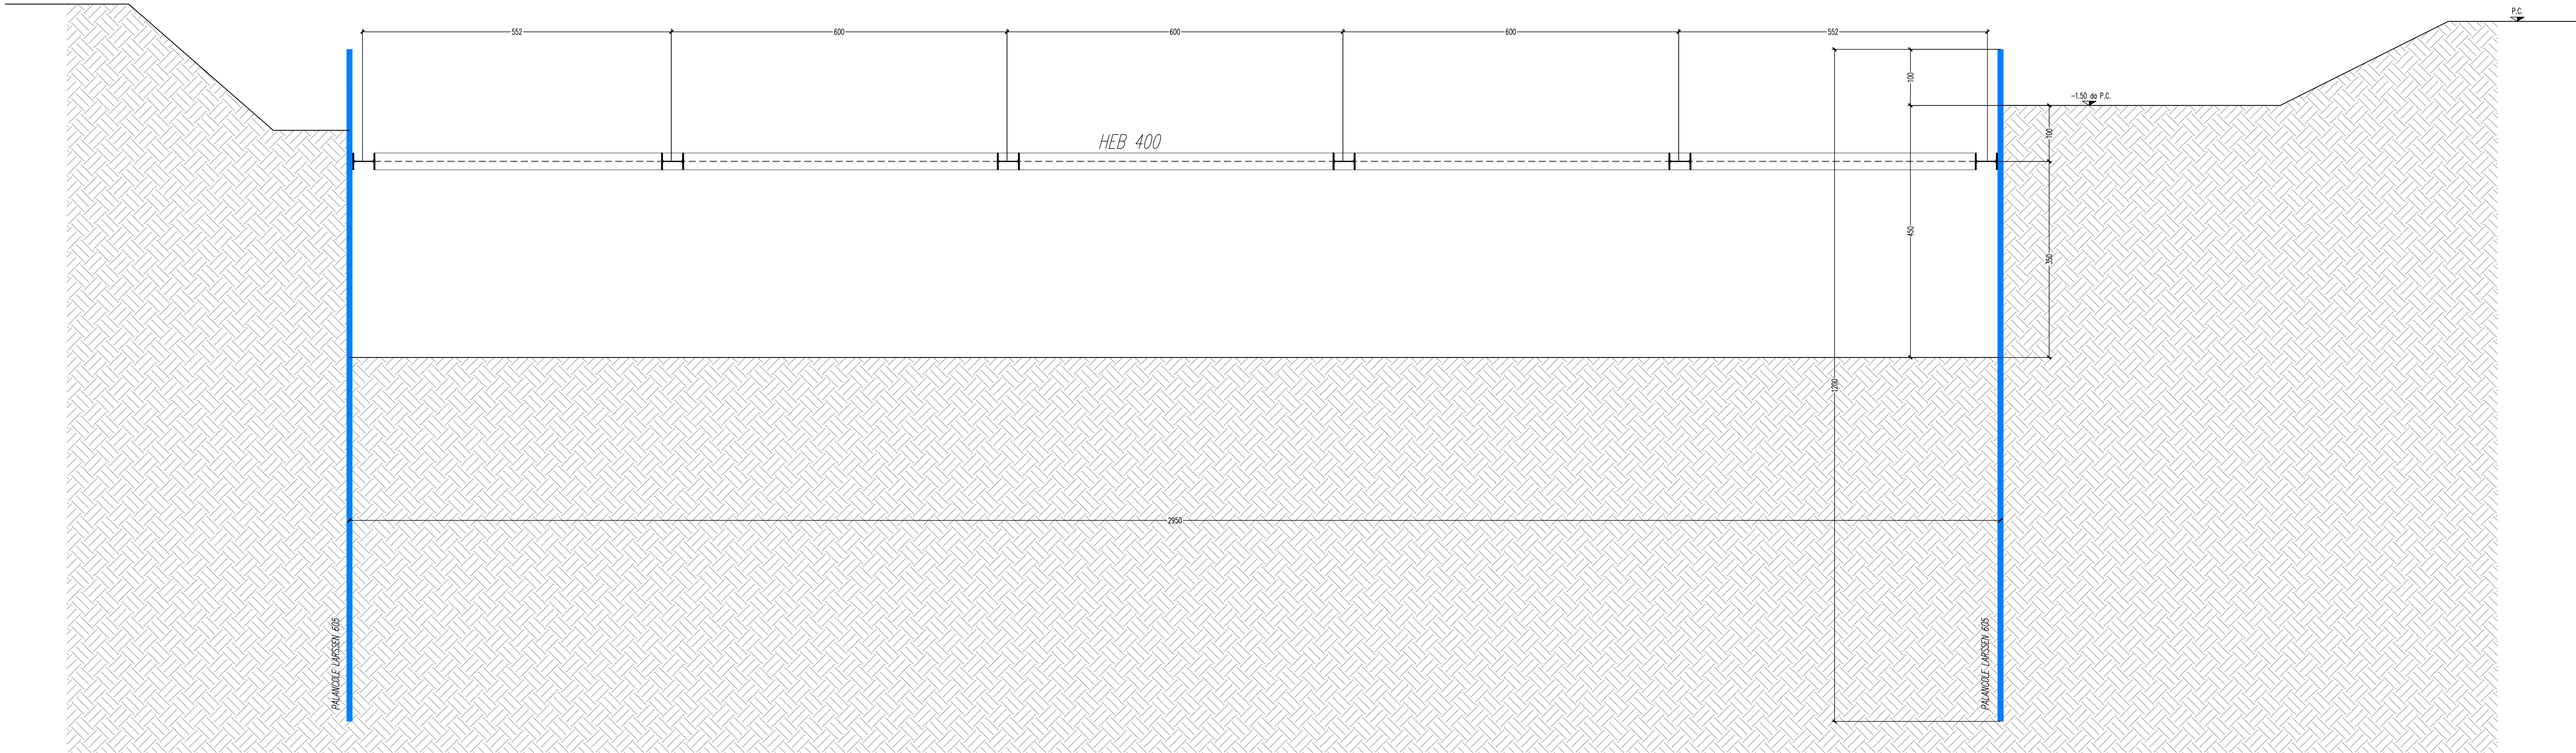

SEZIONE B-B
Scala 1:50

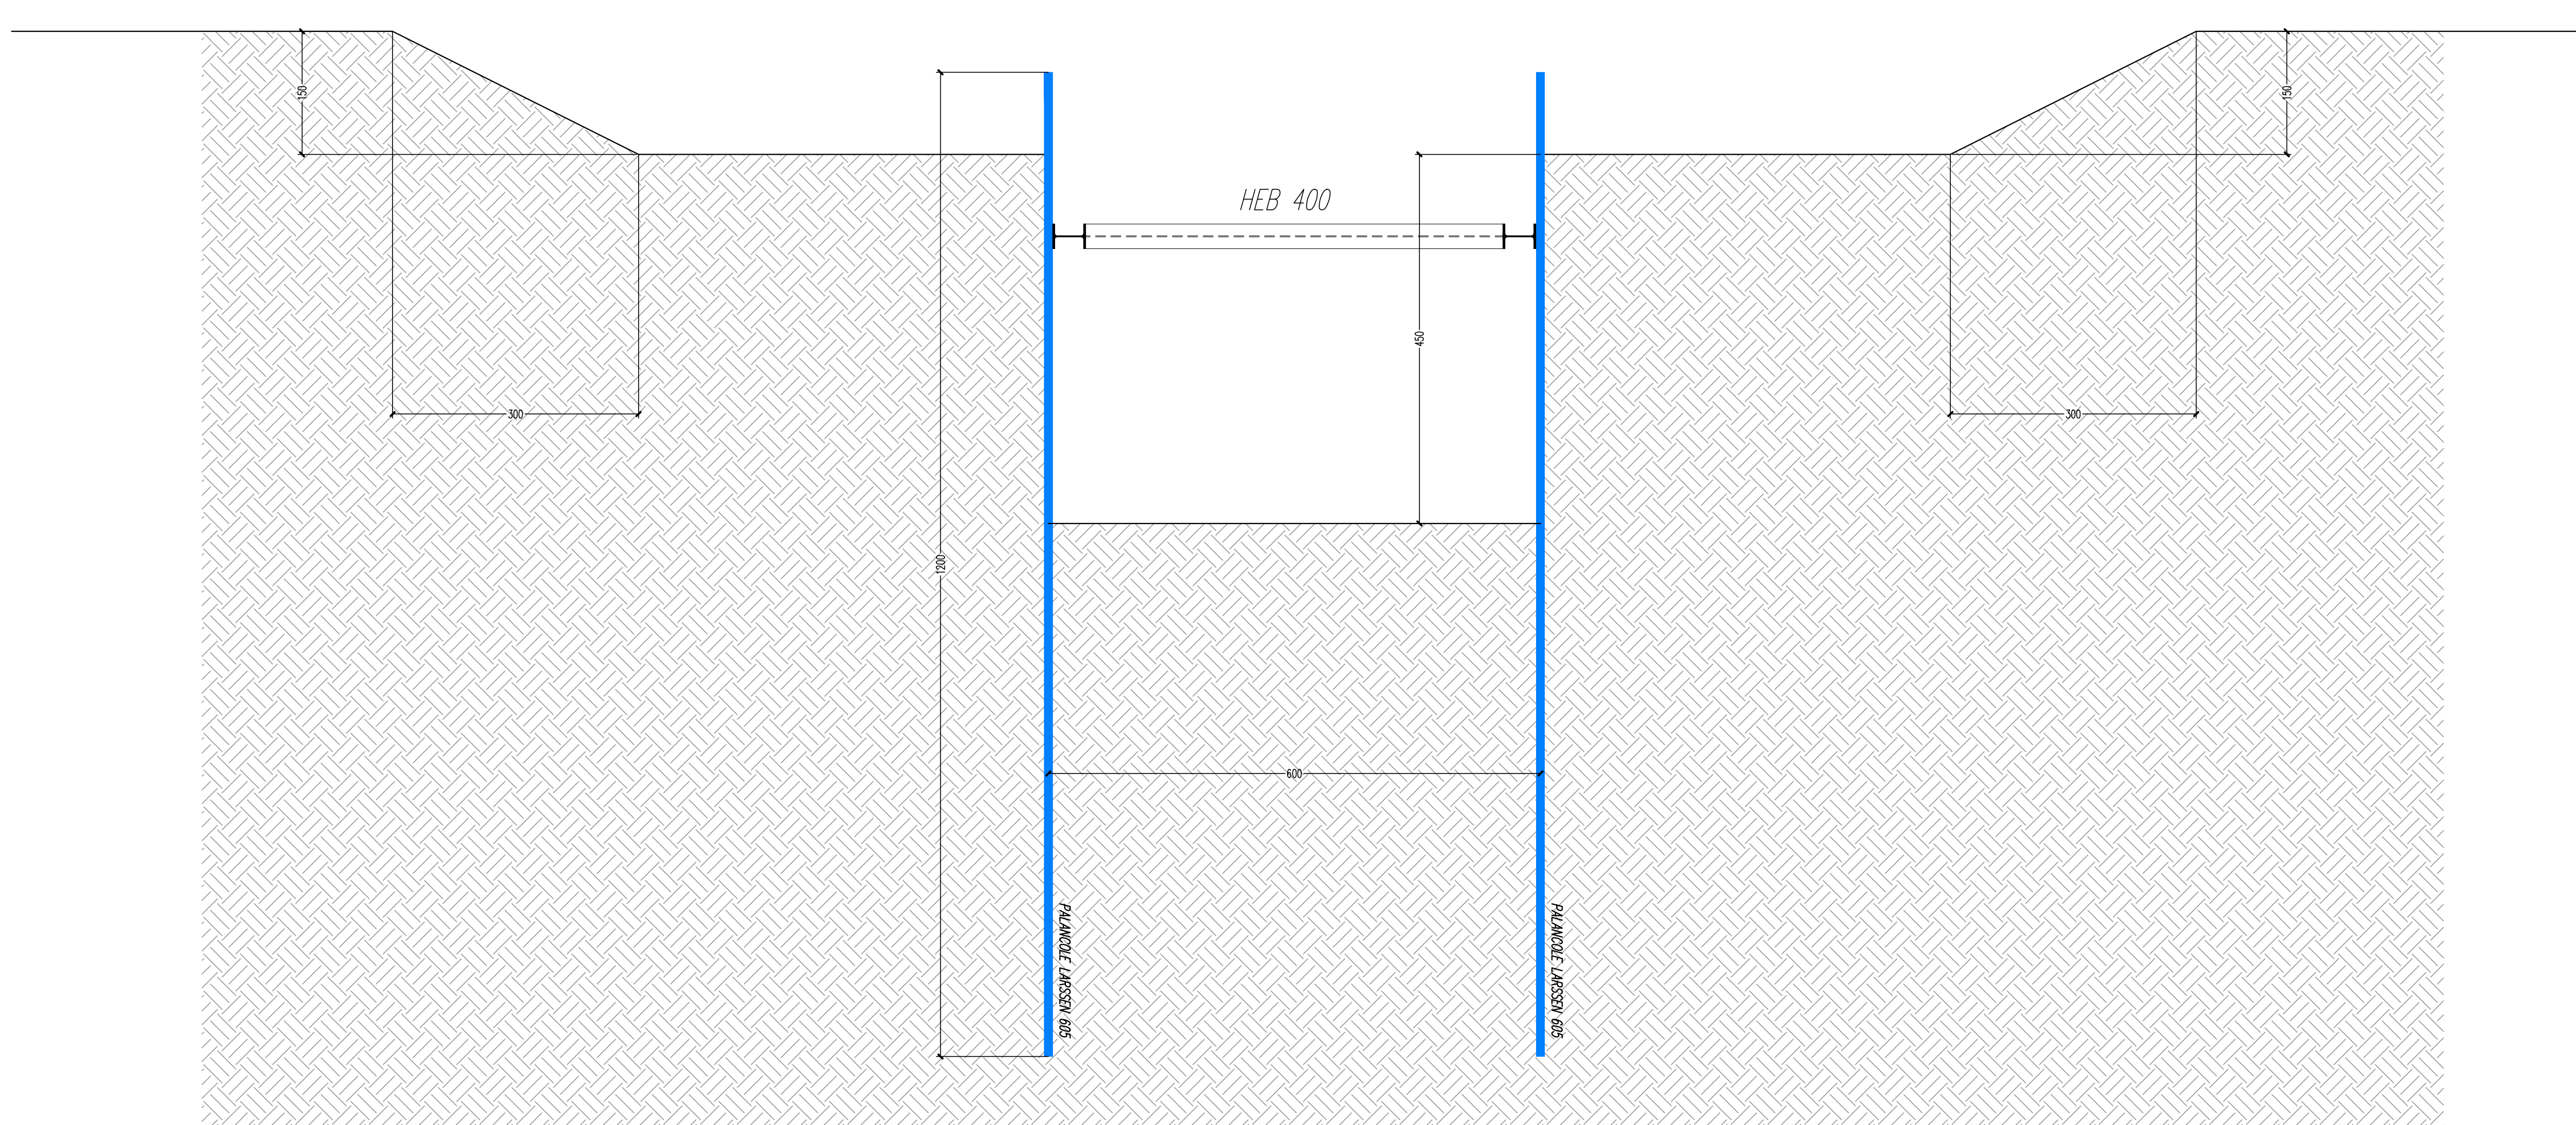

PIANTA
Scala 1:50

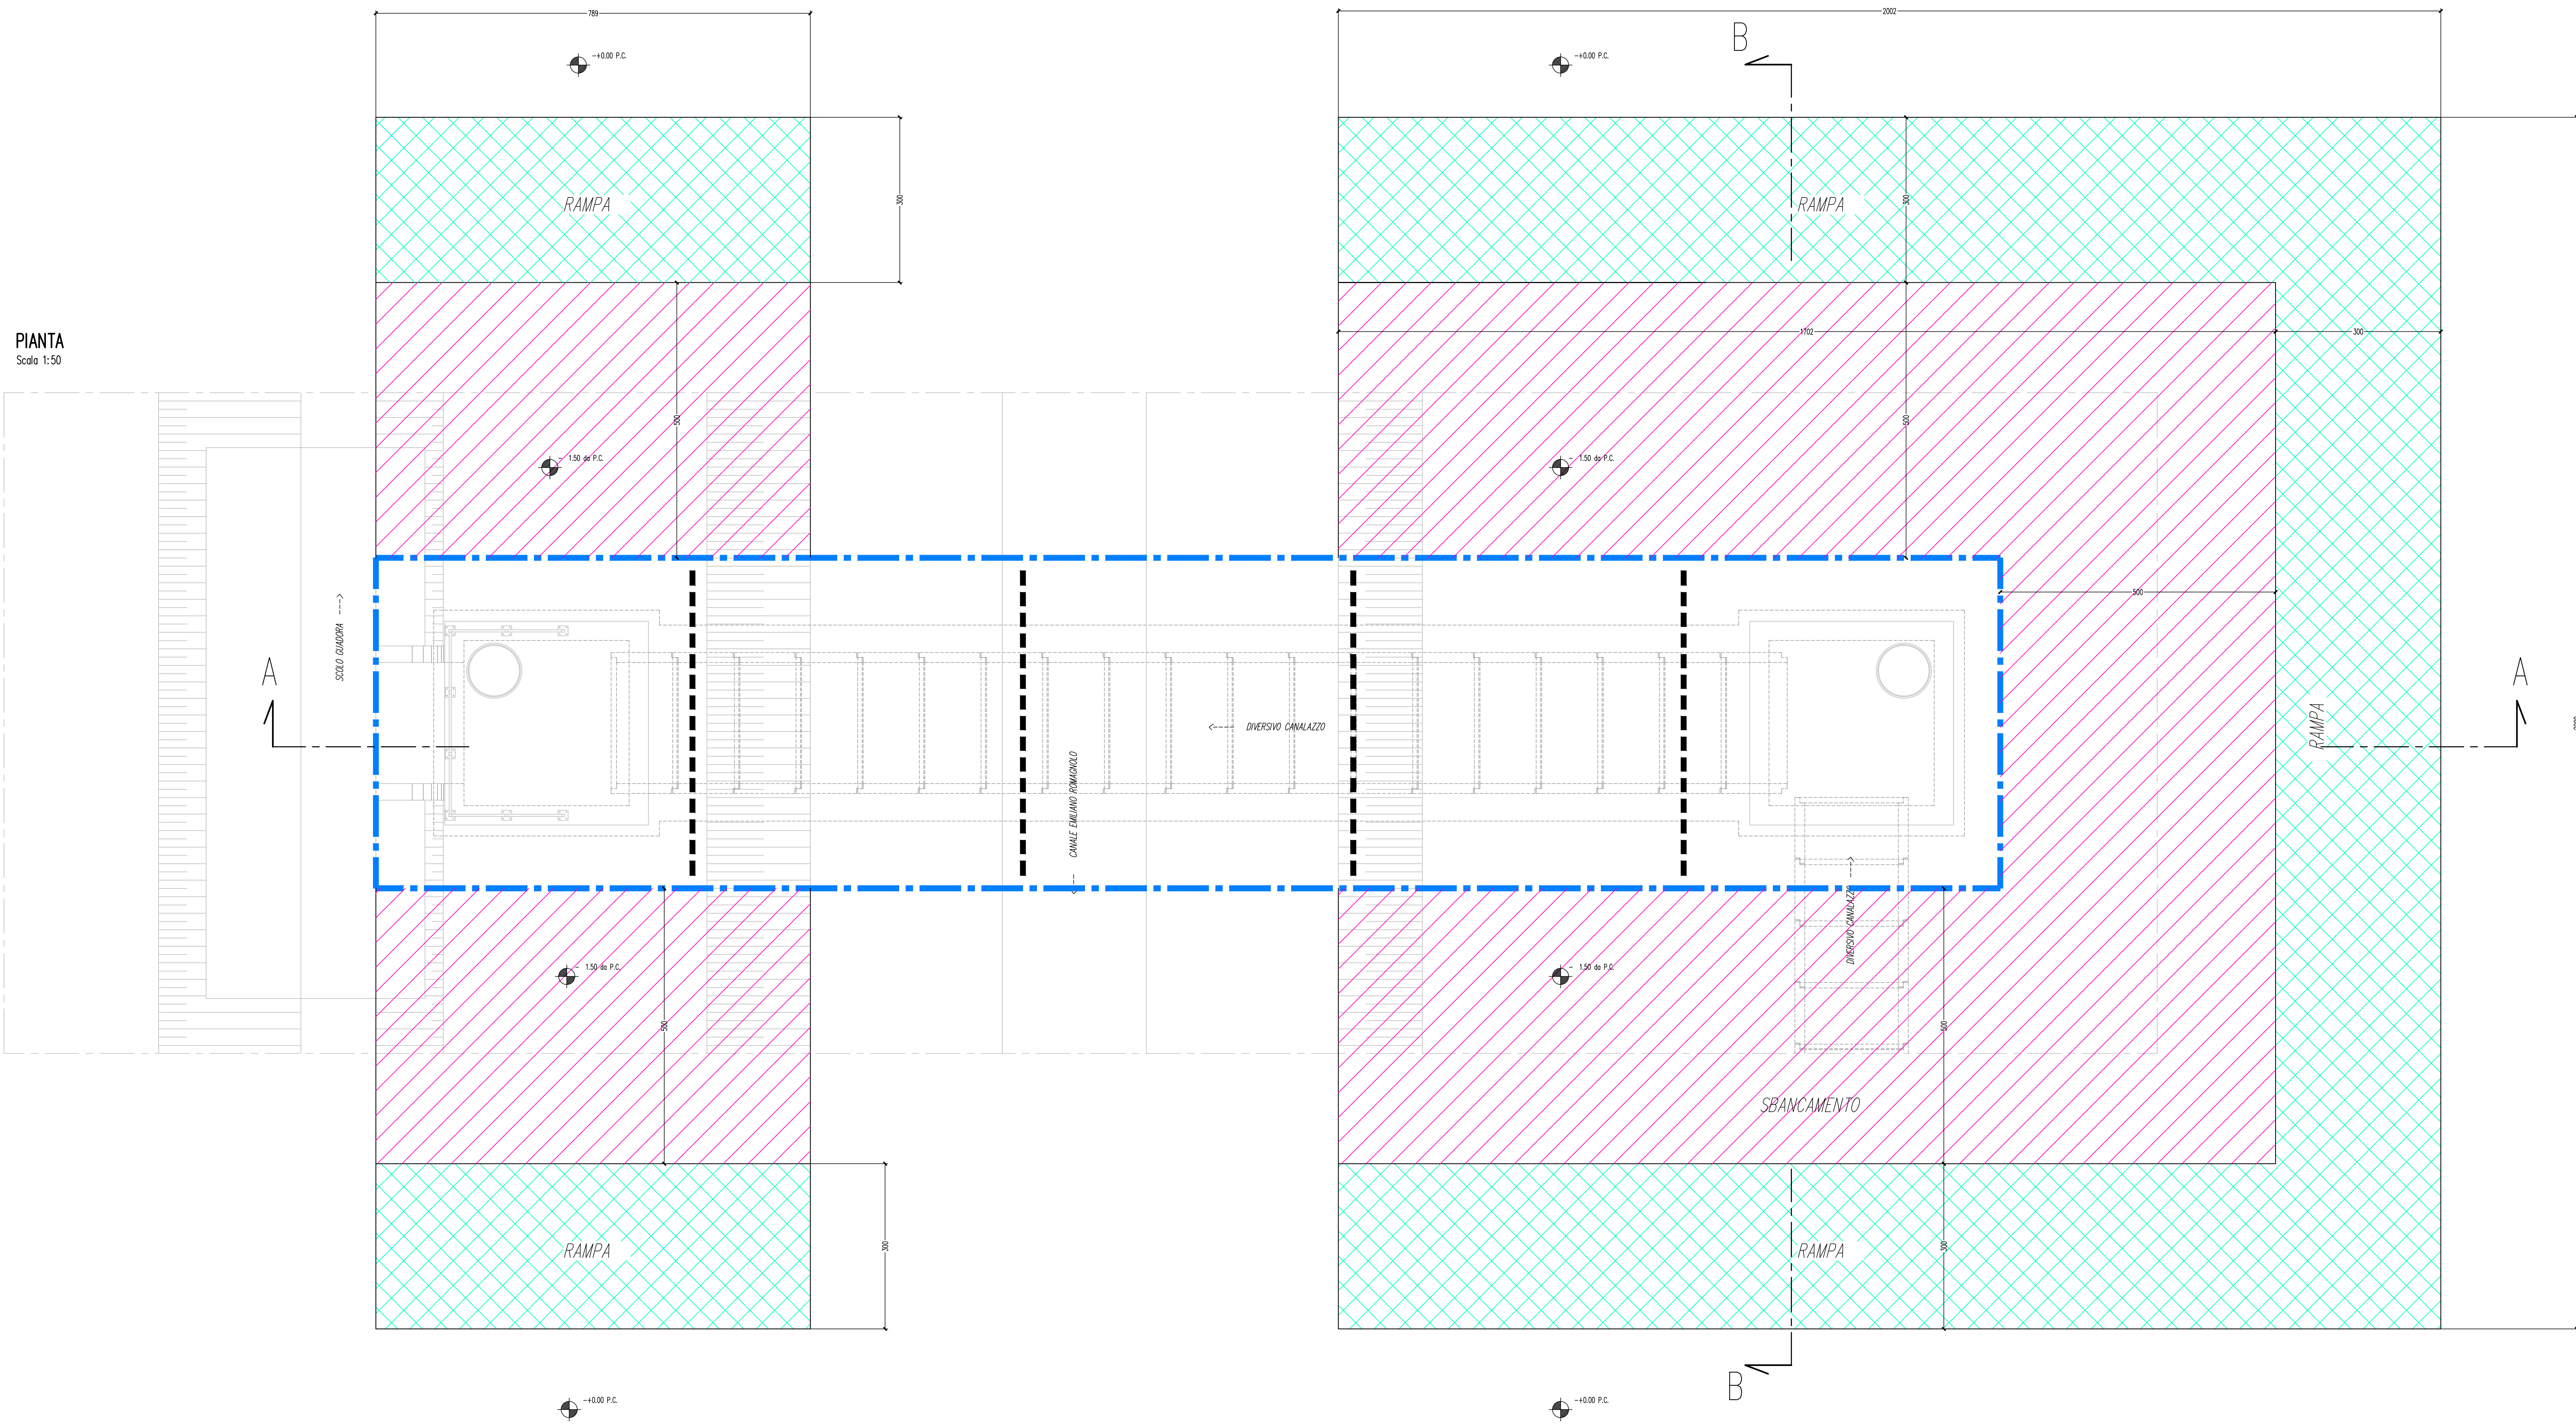



CONSORZIO DI BONIFICA PIANURA DI FERRARA

Sede legale e recapito postale:
44121 Ferrara - Via Borgo dei Leoni, 28 - C.F. 9307450381
web: www.bonificaferrara.it - e-mail: info@bonificaferrara.it
pec: posta.certificata@pec.bonificaferrara.it

Consorzio di **IRIS**
Associazione Nazionale Bonifiche, Irrigazioni e Miglioramenti Fondali

PROGETTO CENTO 2

PROGETTO ESECUTIVO

Opere di competenza della Regione Emilia Romagna
Delibera Num. 1917 del 04/11/2019 - PRESA D'ATTO DEL "PROGRAMMA DI INTERVENTI FINALIZZATI A
PROTEGGERE E FAVORIRE IL RINNOVO DELLA SUBSIDENZA NELLE PROVINCIE DI
FERRARA, RAVENNA E ROVERETO, E NEI TERRITORI DEL DELTA DEL PO
PROPOSTO DALLE REGIONI VENETO ED ITALIA ROMAGNA"
APPROVATO CON DECRETO MINISTRI N. 11148
E SUCCESSIVAMENTE MODIFICATO CON DECRETO N. 8874/2019
INTERVENTI STRUTTURALI PER LA SICUREZZA IDRAULICA DELL'AREA CENTESE 2° STRALCIO
Comune di Cento
CUP: J35J18000300002

MANUFATTI E SPINGITUBO

ATTRAVERSAMENTO C.E.R.

SCAVO E OPERE PROVVISORIALI

Data: **05.10.2022** (Data: **5.11.2**)

IL PROGETTISTA	IL PROGETTISTA OPERE STRUTTURALI	IL COLLABORATORE	IL RESPONSABILE DEL PROCEDIMENTO
(Dott. Ing. Valerio Chetani)	(Dott. Ing. Roberto Bergamini)	(Dott. Ing. Laura Montanari)	(Dott. Ing. Roberto Chetani)
(Dott. Ing. Valerio Chetani)	(Dott. Ing. Roberto Bergamini)	(Dott. Ing. Laura Montanari)	(Dott. Ing. Roberto Chetani)
(Dott. Ing. Valerio Chetani)	(Dott. Ing. Roberto Bergamini)	(Dott. Ing. Laura Montanari)	(Dott. Ing. Roberto Chetani)

Rev.	Descrizione	Redatto	Data	Codice Intervento
00	Progetto Esecutivo	Bergamini R.	05.10.2022	OC83
01	Progetto Esecutivo	Bergamini R.	05.10.2022	