



INQUADRAMENTO SU CARTA TECNICA REGIONALE - scala 1:10.000

NON OGGETTO DELL' APPALTO

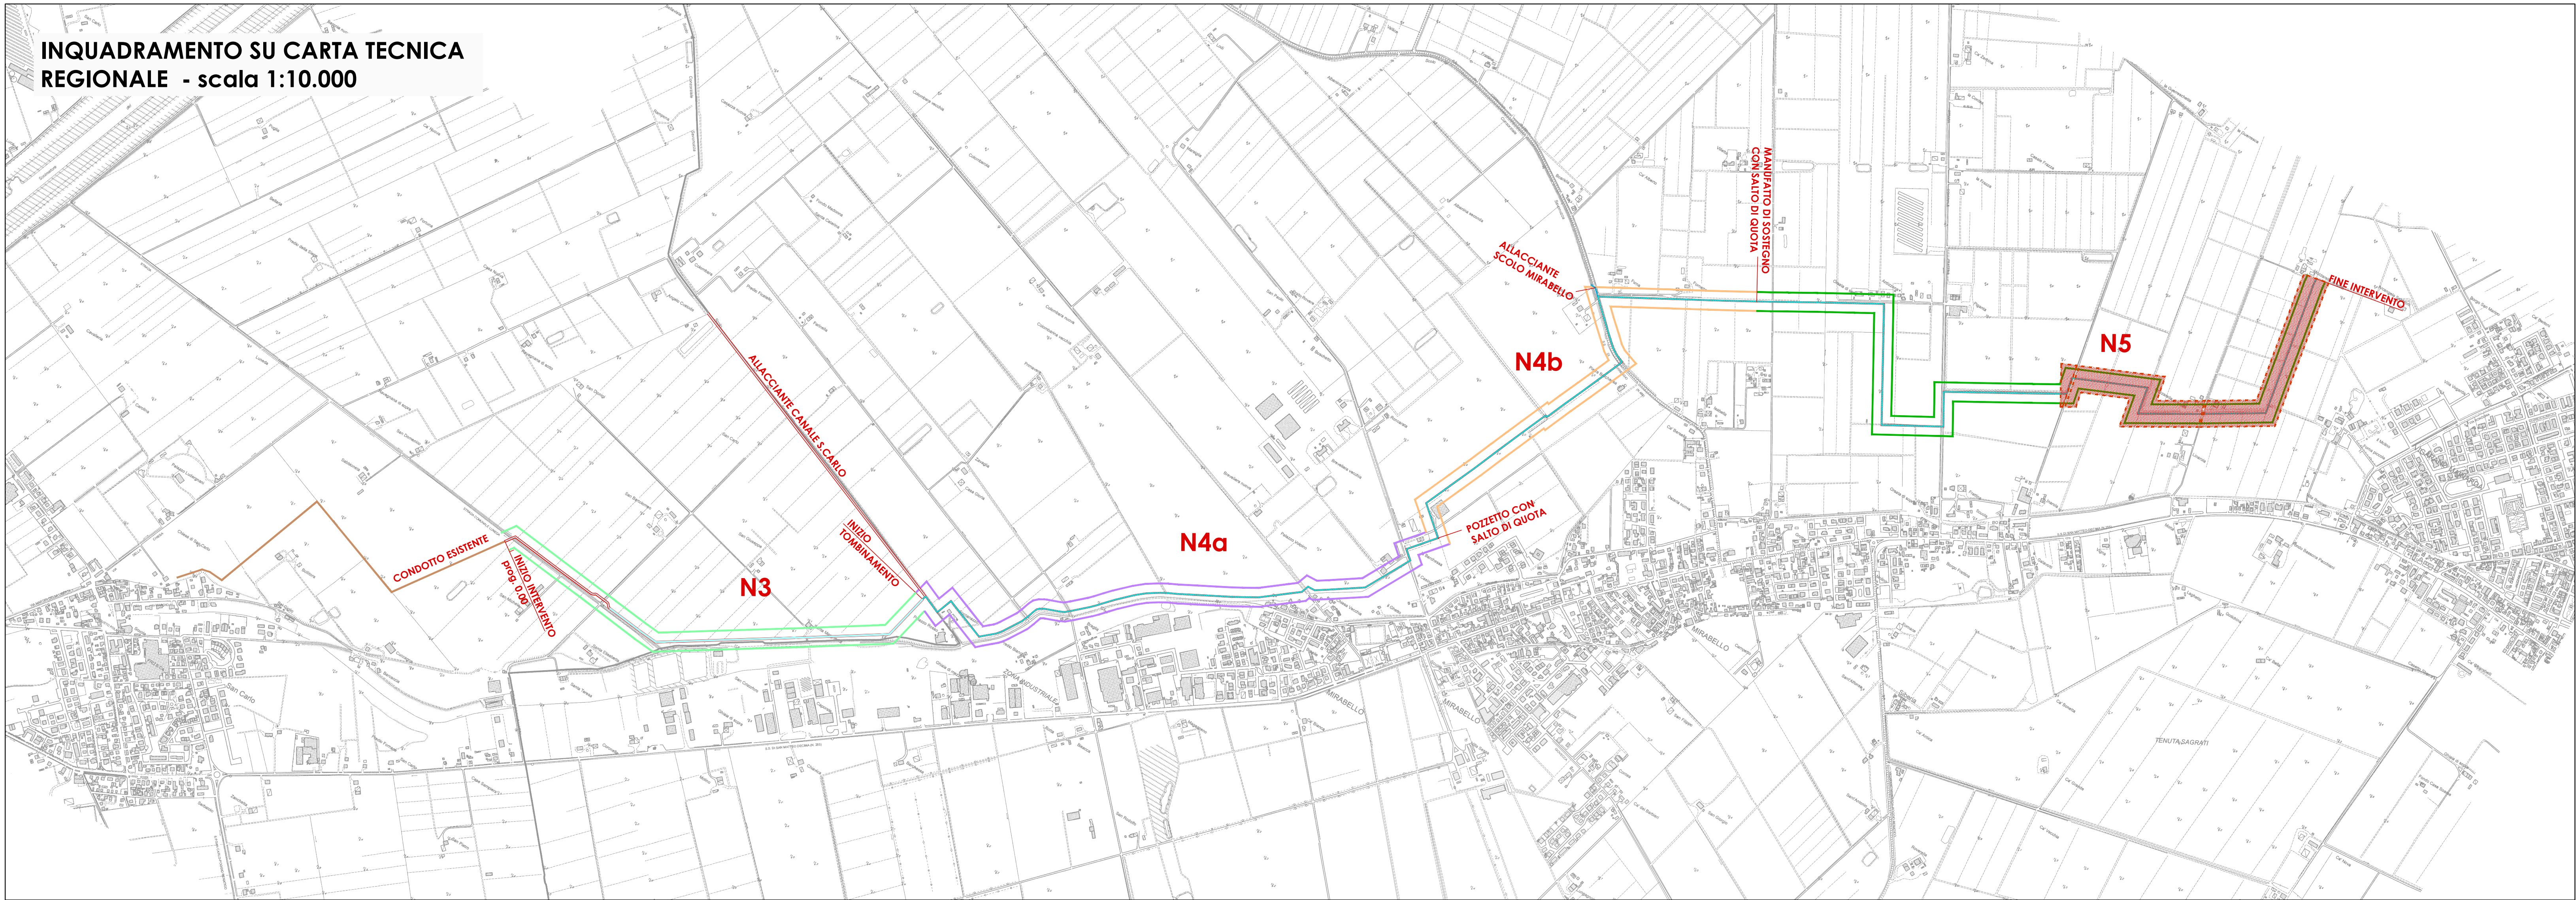


N3

L=1578 p=0.02% Δ=-0.31 Q = 720 l/s

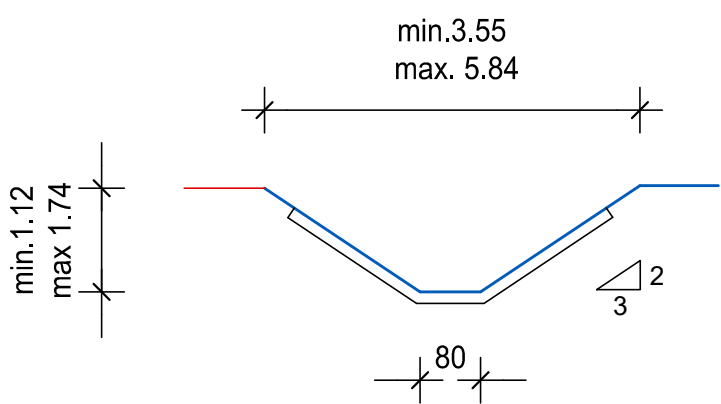


N4a

L=1971 p=0.02% Δ=-0.39 Q = 469 l/s

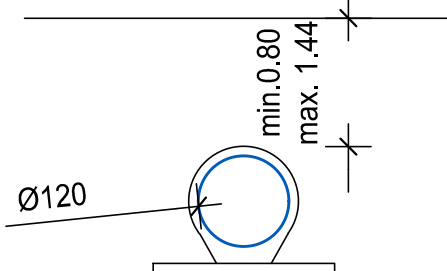


N4b

L=1688 p=0.02% Δ=-0.34 Q = 469 l/s

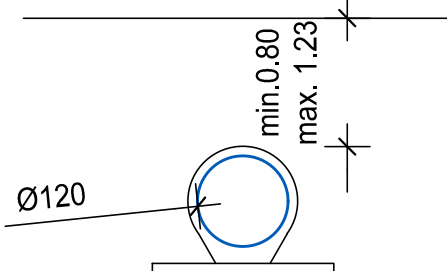

N5

L=2877 p=0.01% Δ=-0.30 Q = 331 l/s

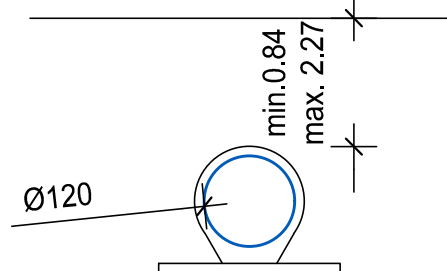

QUOTE TERRENO

21.82 21.72 21.25 20.19 19.60

QUOTE SCORRIMENTO

20.47 20.15 19.35 19.04 18.36 18.02 17.72 17.43



CONSORZIO DI BONIFICA PIANURA DI FERRARA

Sede legale e recapito postale:
44121 Ferrara - Via Borgo dei Leoni, 28 - C.F. 93076450381
web: www.bonificaferrara.it - e-mail: info@bonificaferrara.it
pec: posta.cerficata@pec.bonificaferrara.it
aderente all' ANB
Associazione Nazionale Bonifiche, Irrigatori e Miglioramenti Fondari

PROGETTO CIARLE NORD

PROGETTO ESECUTIVO

Provincia di Ferrara
Comuni di Terre del Reno e Vigarano Mainarda
LAVORI DI IMPLEMENTAZIONE PRIMARIA DEL SISTEMA IRRIGUO
CIARLE NEI COMUNI TERRE DEL RENO E VIGARANO MAINARDA (FE)
CONDOTTO DISTRIBUTORE NORD.

CUP: J34E21001450001

RELAZIONE IDRAULICA

SCHEMI IDRAULICI

Data: 09.11.2021

Elab.:

B.1.2

IL PROGETTISTA
(Dott. Ing. Massimo Garutti)

IL RESPONSABILE
DEL PROCEDIMENTO
(Dott. Ing. Marco Volpin)

Rev.	Descrizione	Redatto	Verificato	Approvato	Data
A	Prima revisione				Giugno 2022
B					
C					