




INQUADRAMENTO TERRITORIALE
PROVINCIA DI FERRARA - scala 1:10.000

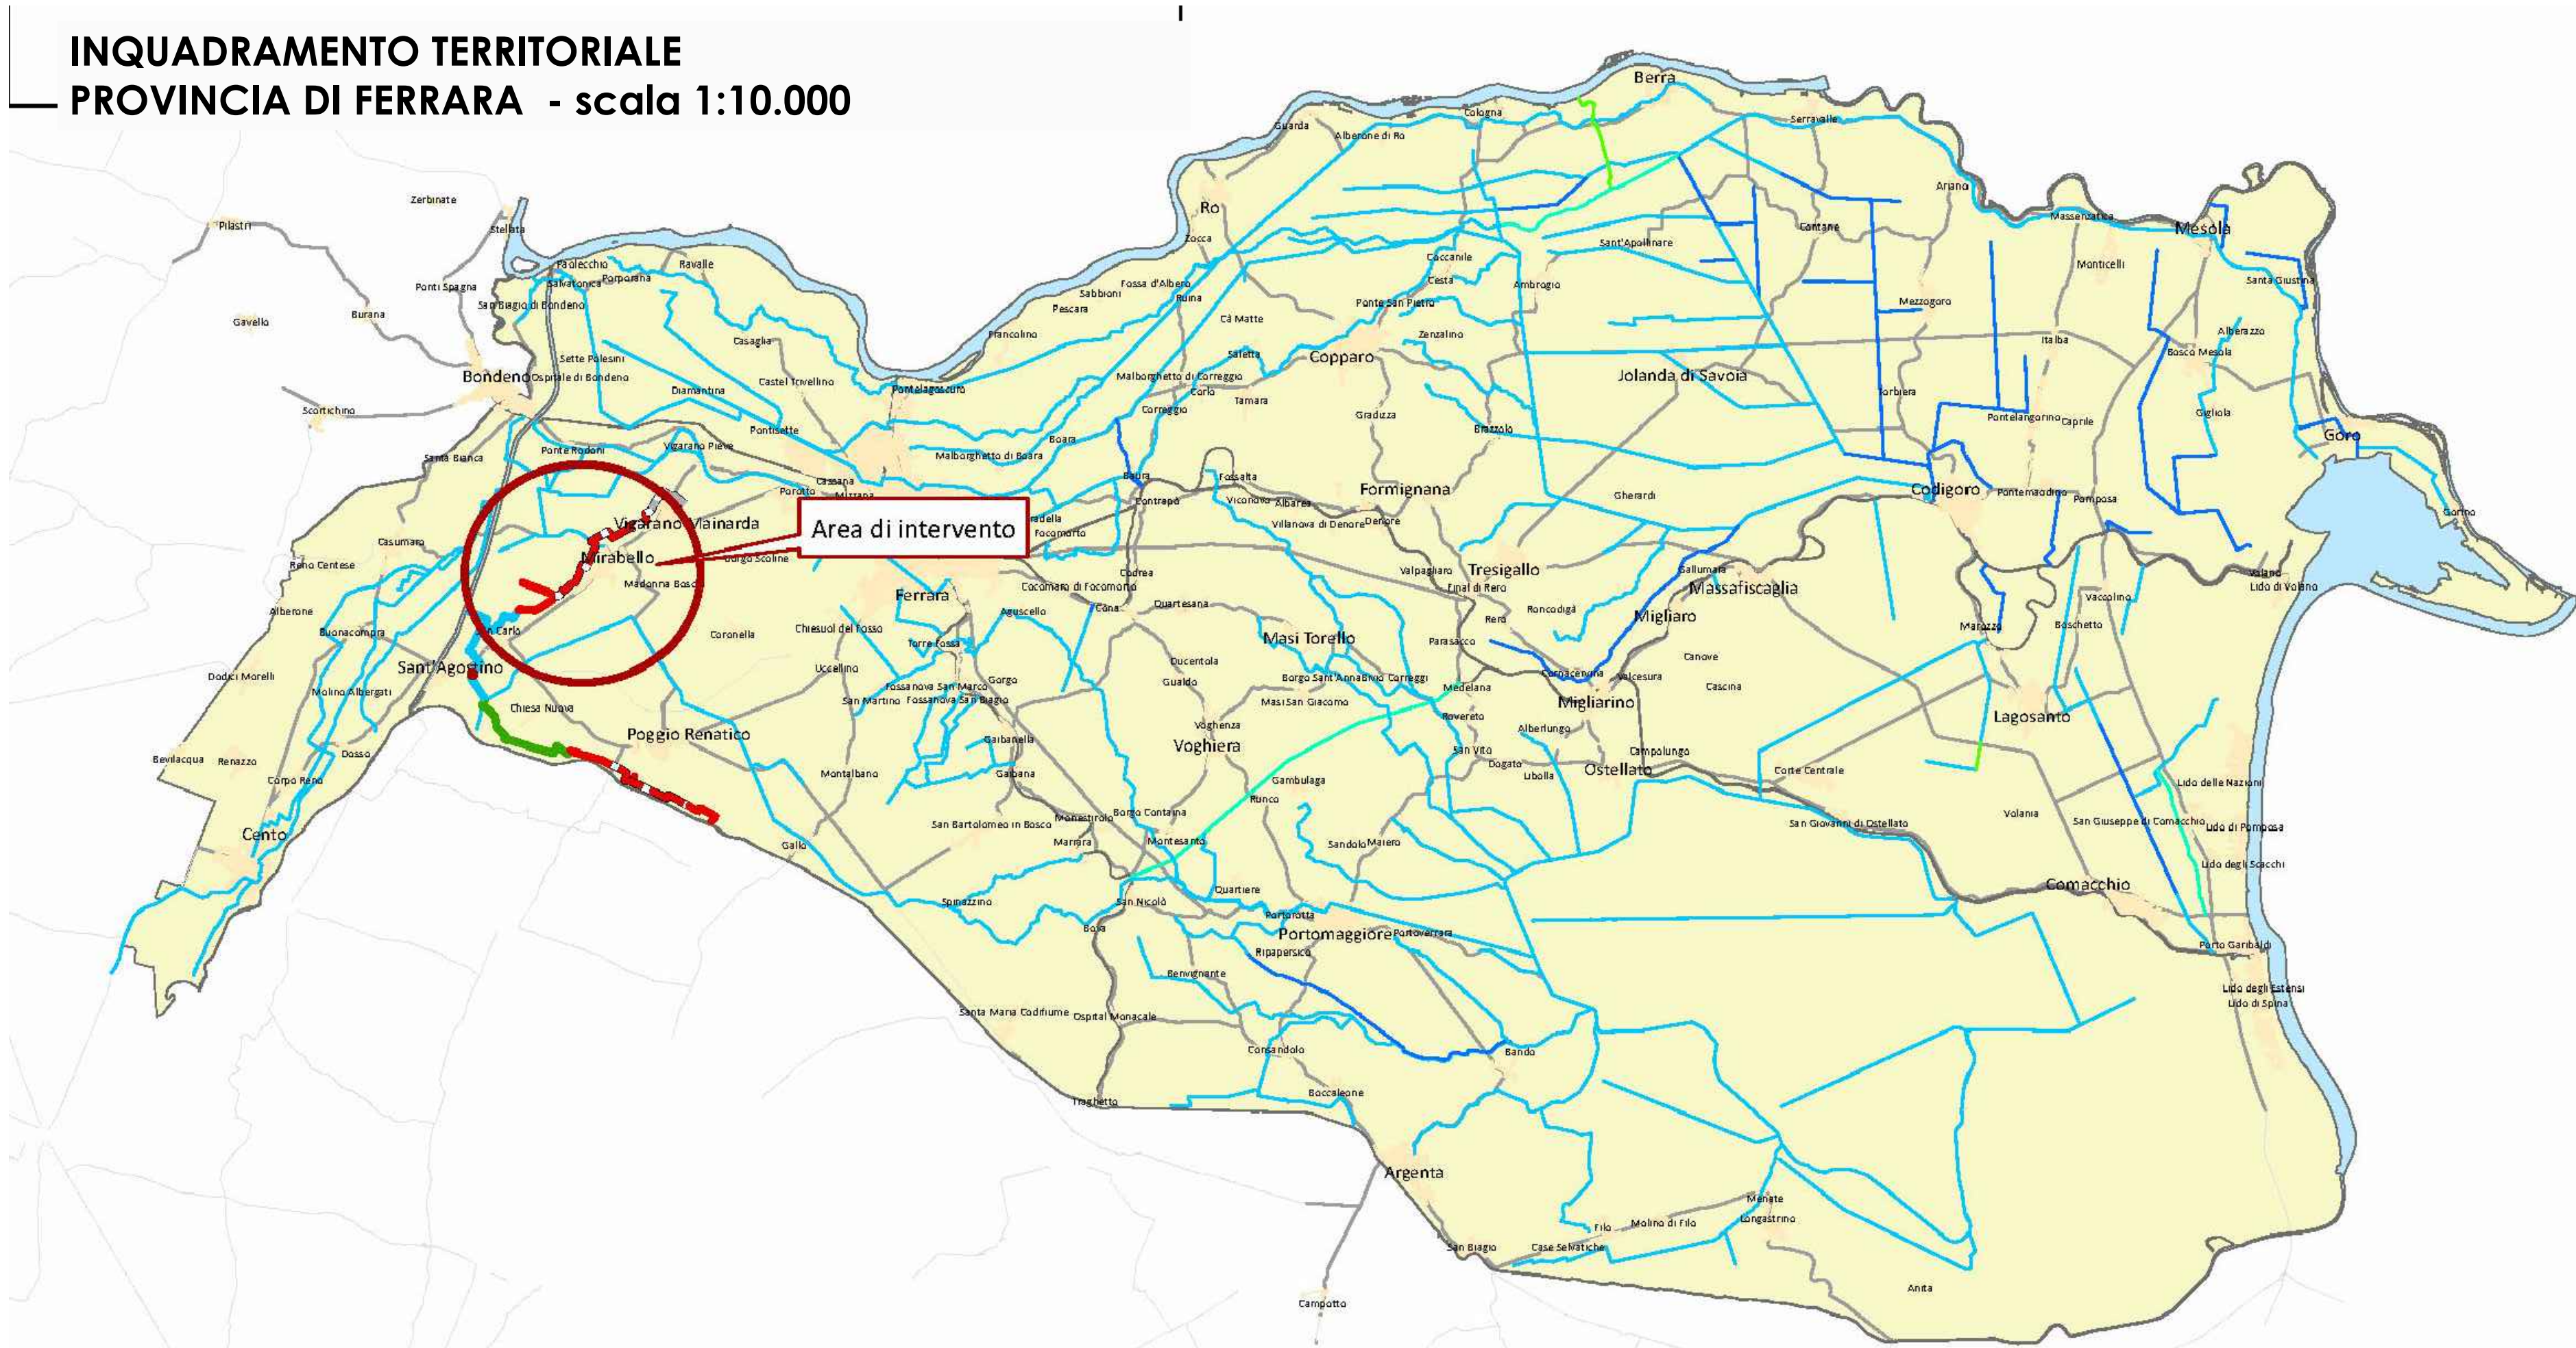

SISTEMA IRRIGUO CIARLE
QUADRO DI UNIONE

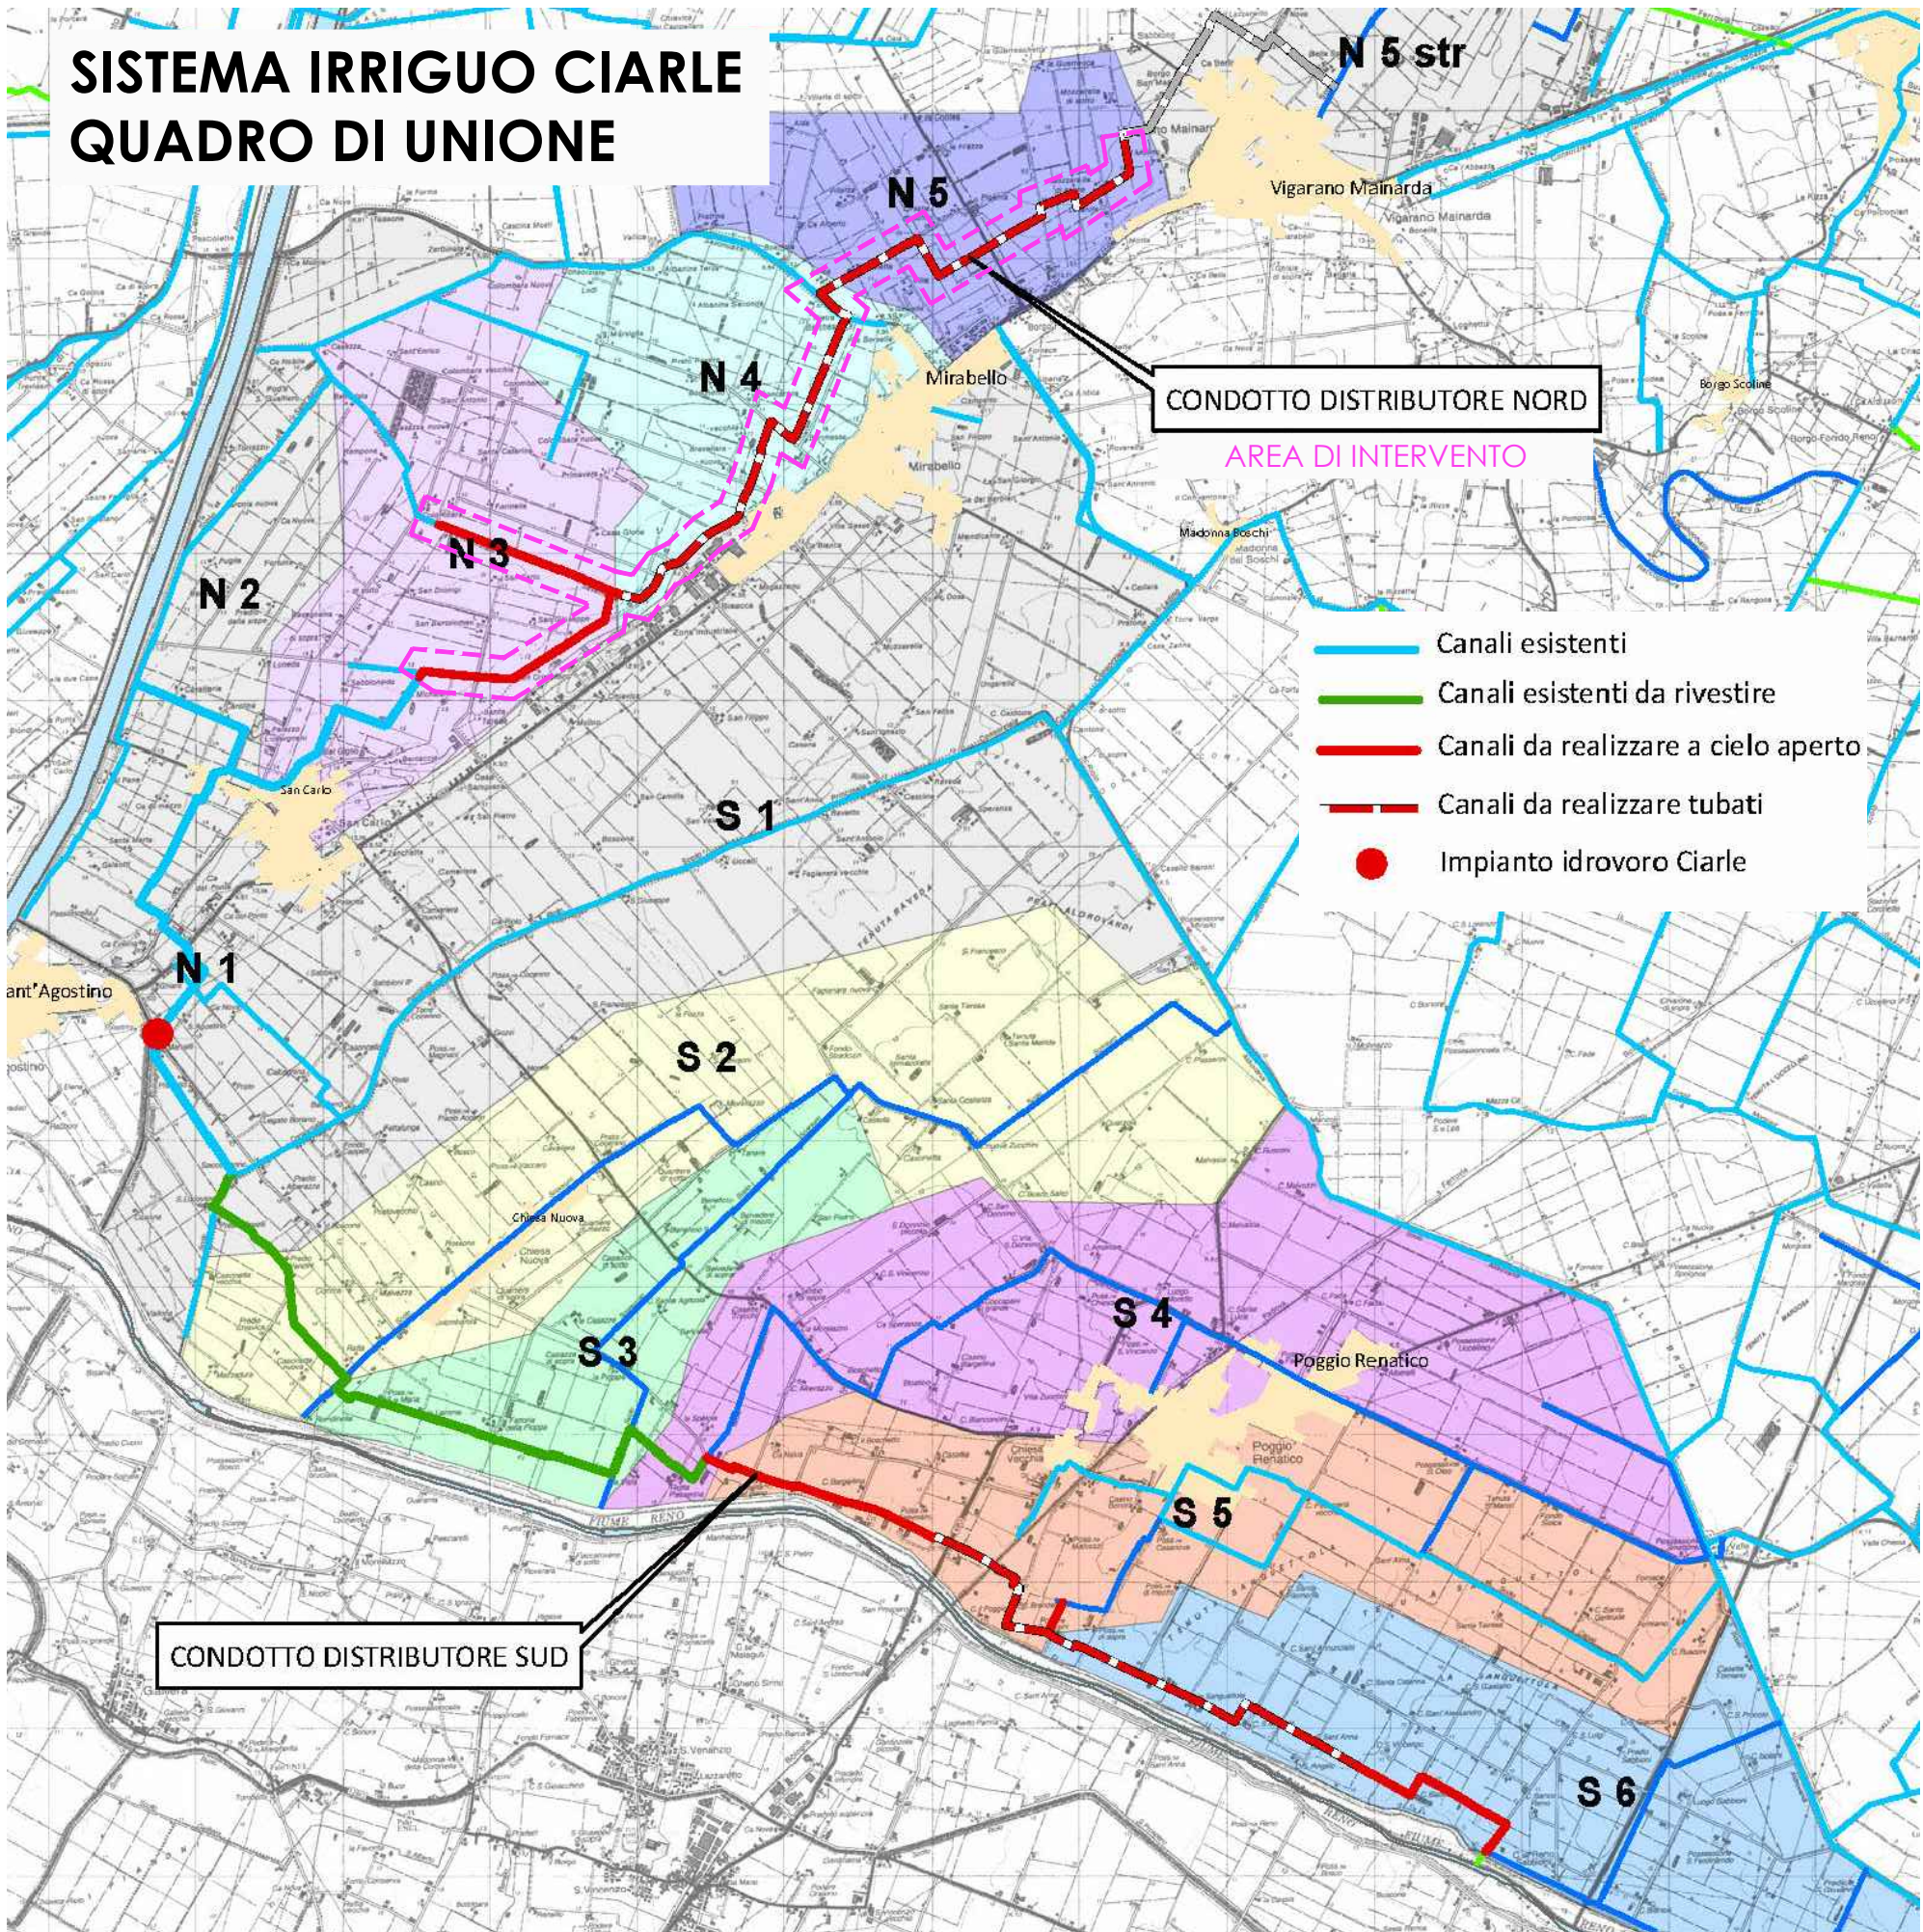

INQUADRAMENTO SU CARTA TECNICA
REGIONALE - scala 1:10.000

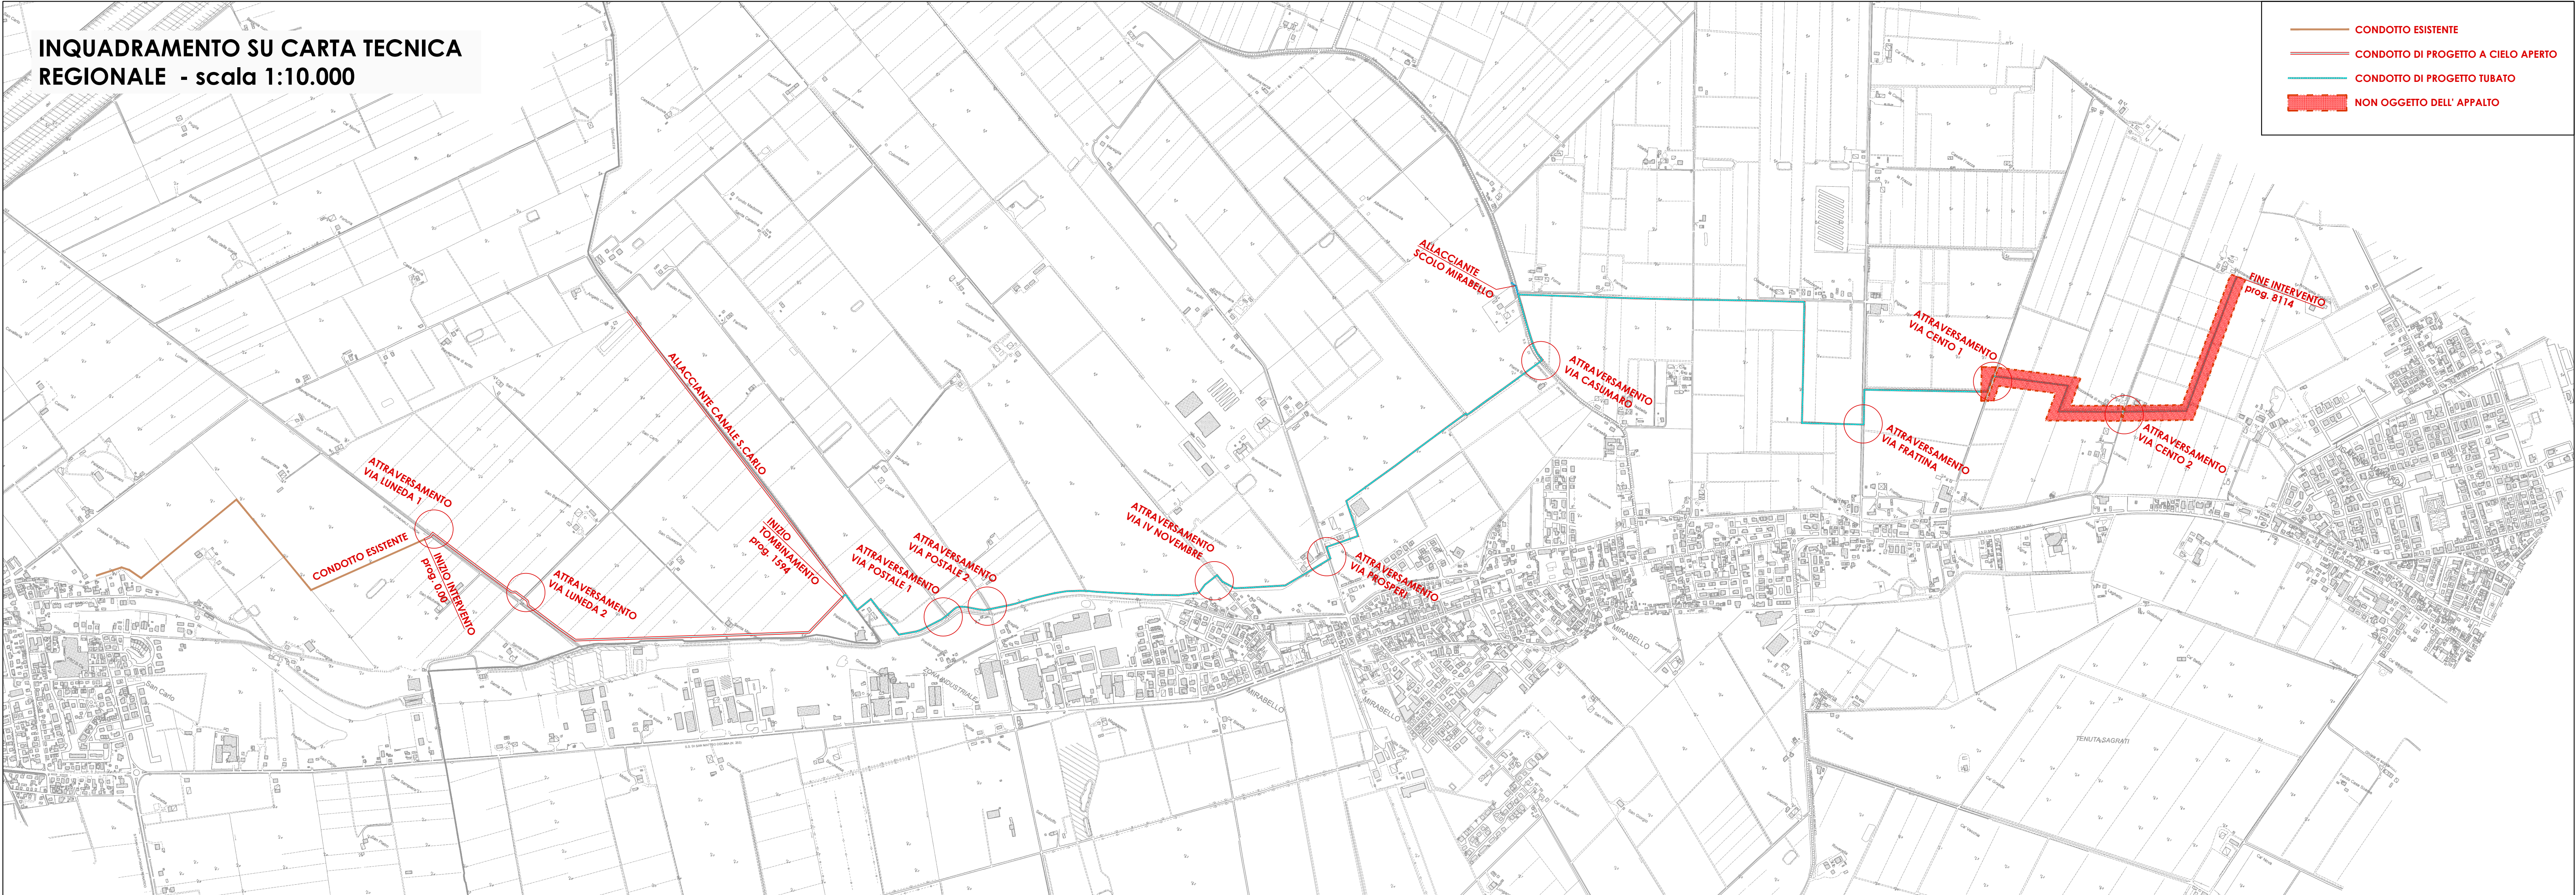

CONSORZIO DI BONIFICA PIANURA DI FERRARA

Sede legale e recapito postale:
44121 Ferrara - Via Borgo dei Leoni, 28 - C.F. 93076450381
web: www.bonificaferrara.it - e-mail: info@bonificaferrara.it
pec: posta.certificata@pec.bonificaferrara.it

aderente al Associazione Nazionale Bonifiche, Irrigatori e Miglioramenti Fondiari

PROGETTO CIARLE NORD

PROGETTO ESECUTIVO

Provincia di Ferrara
Comuni di Terre del Reno e Vigarano Mainarda

LAVORI DI IMPLEMENTAZIONE PRIMARIA DEL SISTEMA IRRIGUO
CIARLE NEI COMUNI TERRE DEL RENO E VIGARANO MAINARDA (FE)
CONDOTTO DISTRIBUTORE NORD.

CUP: J34E21001450001

ELABORATI GRAFICI

ELABORATI CARTOGRAFICI
INQUADRAMENTO TERRITORIALE

Data: 09.11.2021

Elab.:

C.1.1

IL PROGETTISTA
(Dott. Ing. Massimo Garutti)

IL RESPONSABILE
DEL PROCEDIMENTO
(Dott. Ing. Marco Volpin)

Rev.	Descrizione	Redatto	Verificato	Approvato	Data
A	Prima revisione				Giugno 2022
B					
C					