



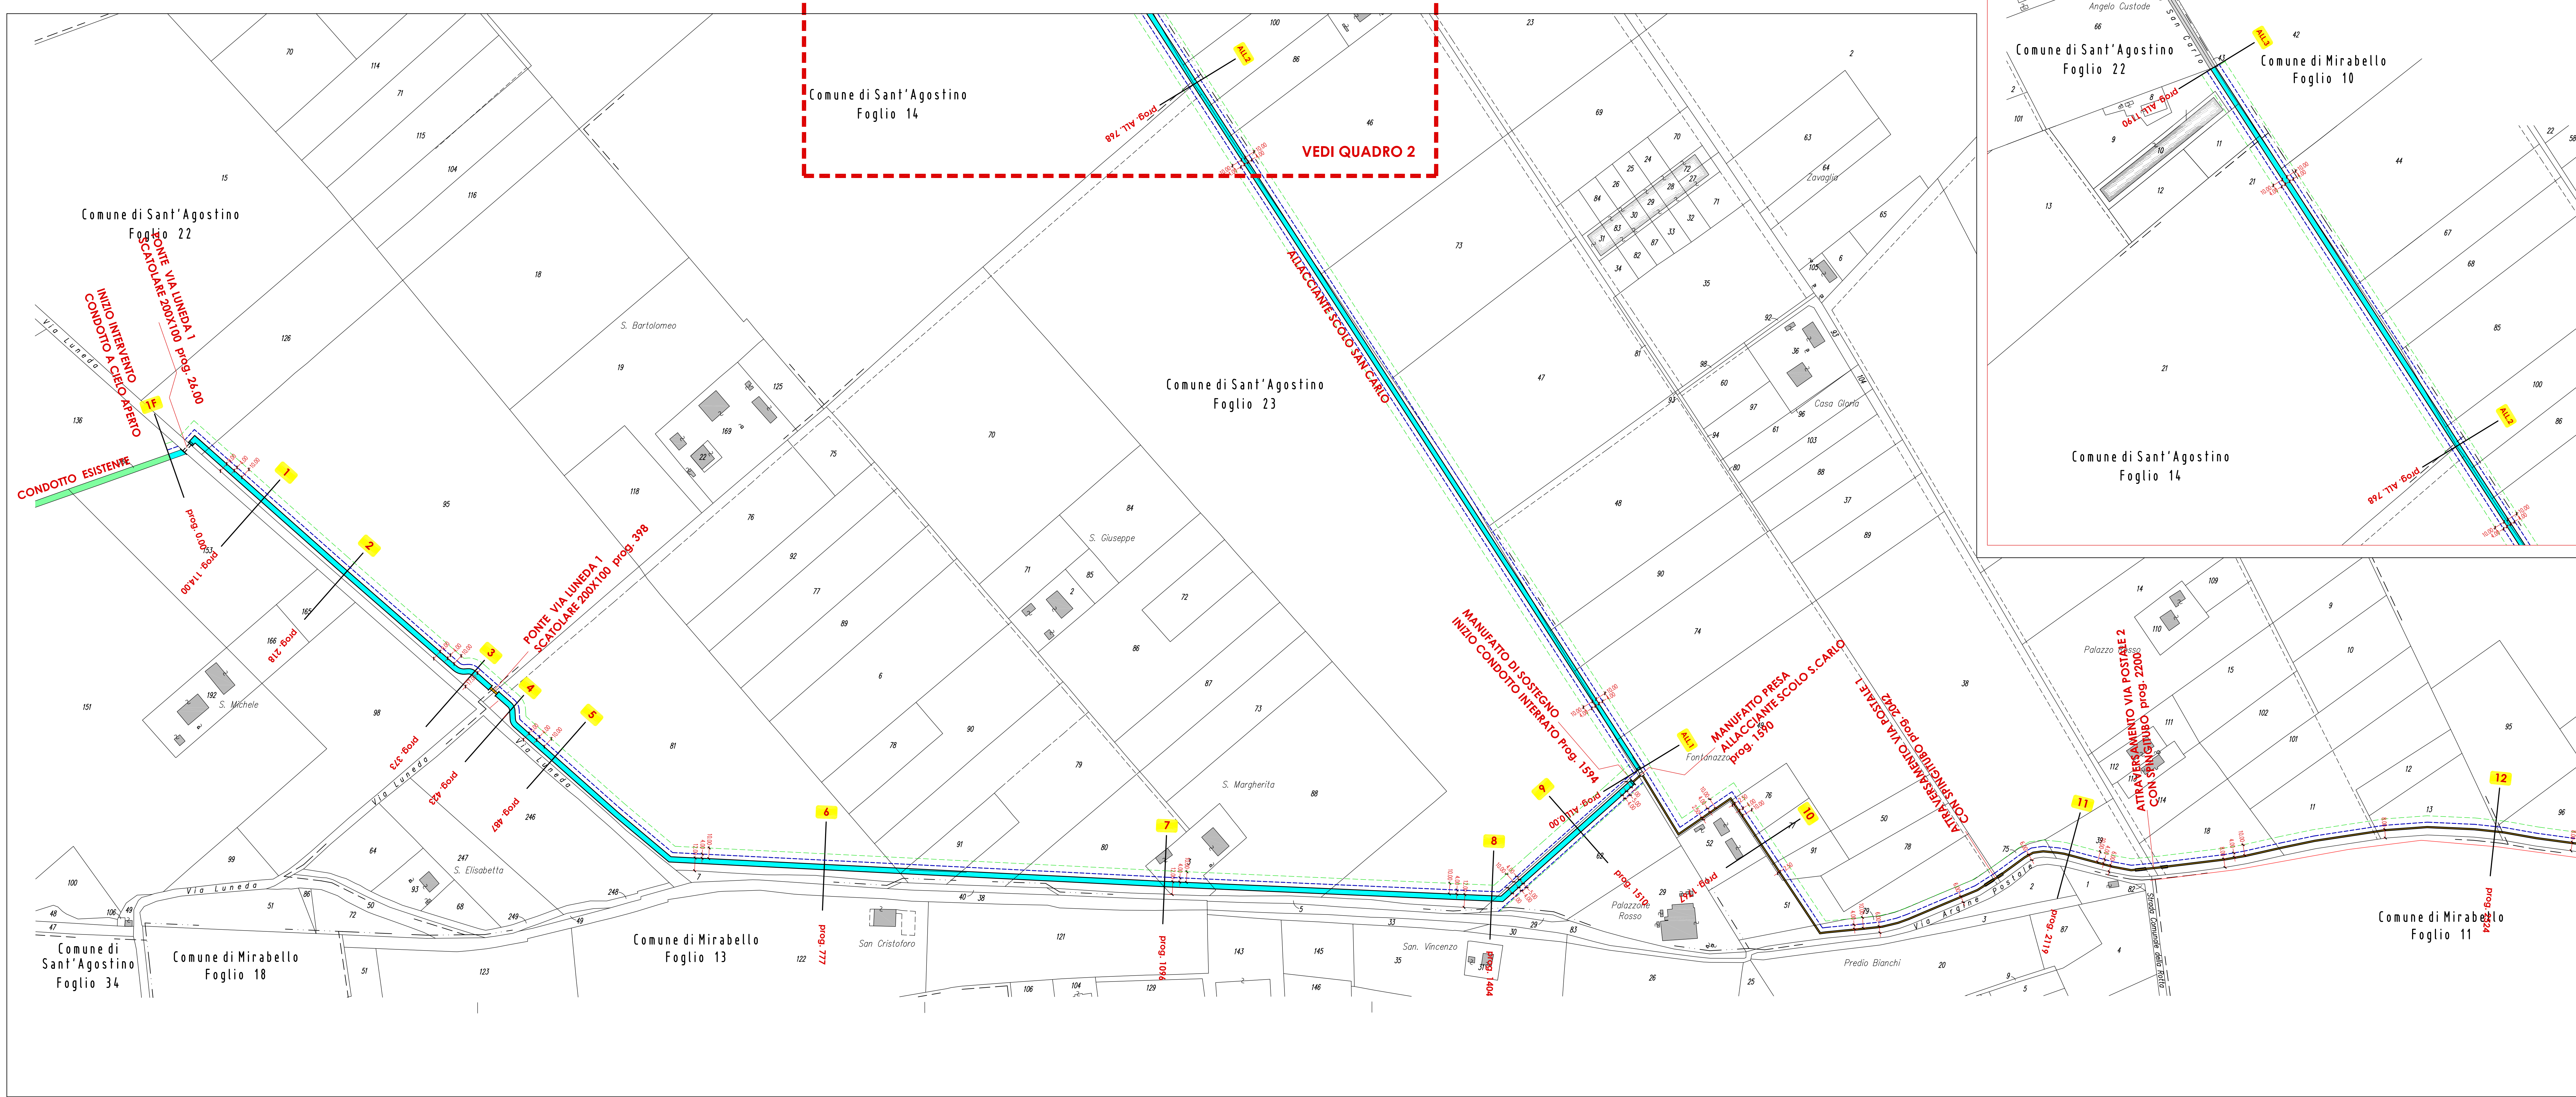

QUADRO 2 - ALLACCIANTE SCOLO SAN CARLO

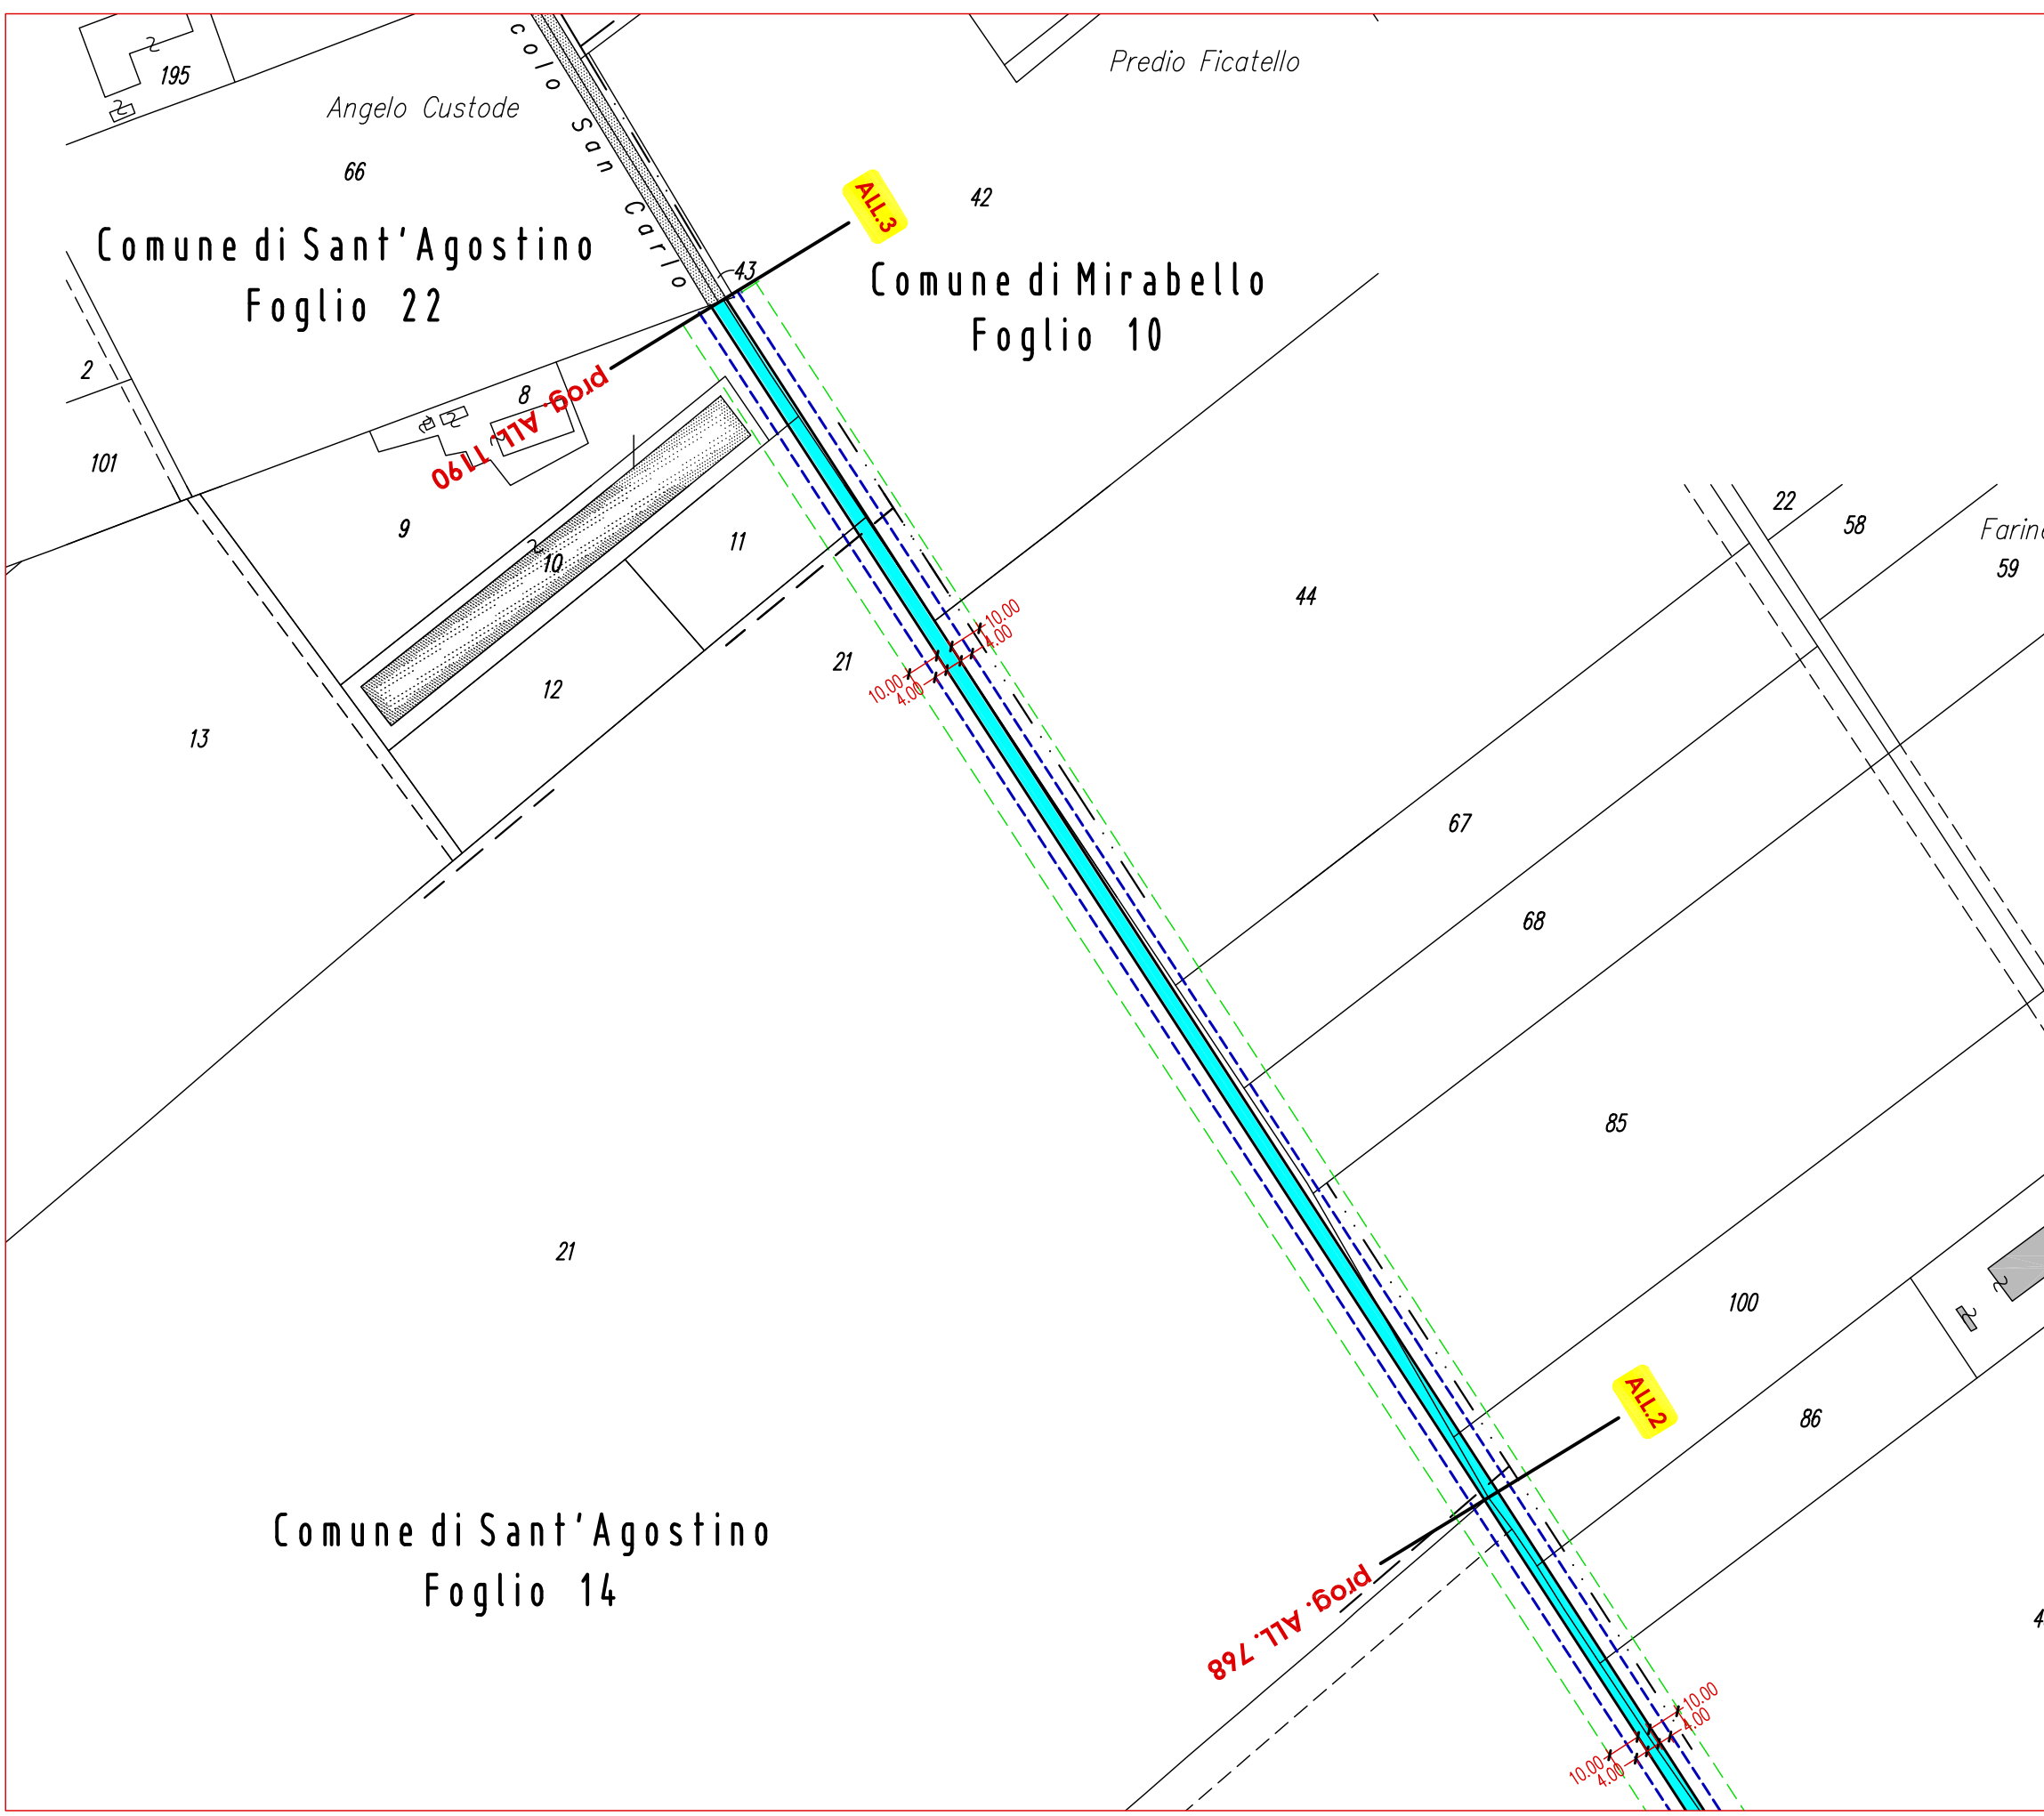

- CONDOTTO DI PROGETTO TUBATO
- AREA DI OCCUPAZIONE TEMPORANEA
- SERVITU' DI PASSAGGIO

NOTA GENERALE

Prevedere pozzetti prefabbricati dim. Interne 200x200cm
-sul tratto tubato ad interasse di 50 metri;
-sul tratto tubato ad ogni curva;
-prima e dopo ogni attraversamento stradale;
Prevedere manufatti di presa
-almeno una per ogni ditta attraversata.



CONSORZIO DI BONIFICA PIANURA DI FERRARA
Sede legale e recapito postale:
44121 Ferrara - Via Borgo dei Leoni, 28 - C.F. 9307450381
web: www.bonificaferrara.it - e-mail: info@bonificaferrara.it
pec: posta.certificata@pec.bonificaferrara.it
aderente al 
Associazione Nazionale Bonifiche, Irrigatori e Miglioramenti Fondati

PROGETTO CIARLE NORD

PROGETTO ESECUTIVO

Provincia di Ferrara
Comuni di Terre del Reno e Vigarano Mainarda

**LAVORI DI IMPLEMENTAZIONE PRIMARIA DEL SISTEMA IRRIGUO
CIARLE NEI COMUNI TERRE DEL RENO E VIGARANO MAINARDA (FE)**

CONDOTTO DISTRIBUTORE NORD.

CUP: J34E21001450001

ELABORATI GRAFICI

**ELABORATI CARTOGRAFICI
PLANIMETRIA DI PROGETTO 1/3**

Data: **09.11.2021** Elab.: **C.1.3**

IL PROGETTISTA
(Dott. Ing. Massimo Garutti)

**IL RESPONSABILE
DEL PROCEDIMENTO**
(Dott. Ing. Marco Volpin)

Rev.	Descrizione	Redatto	Verificato	Approvato	Data
A					
B					
C					