


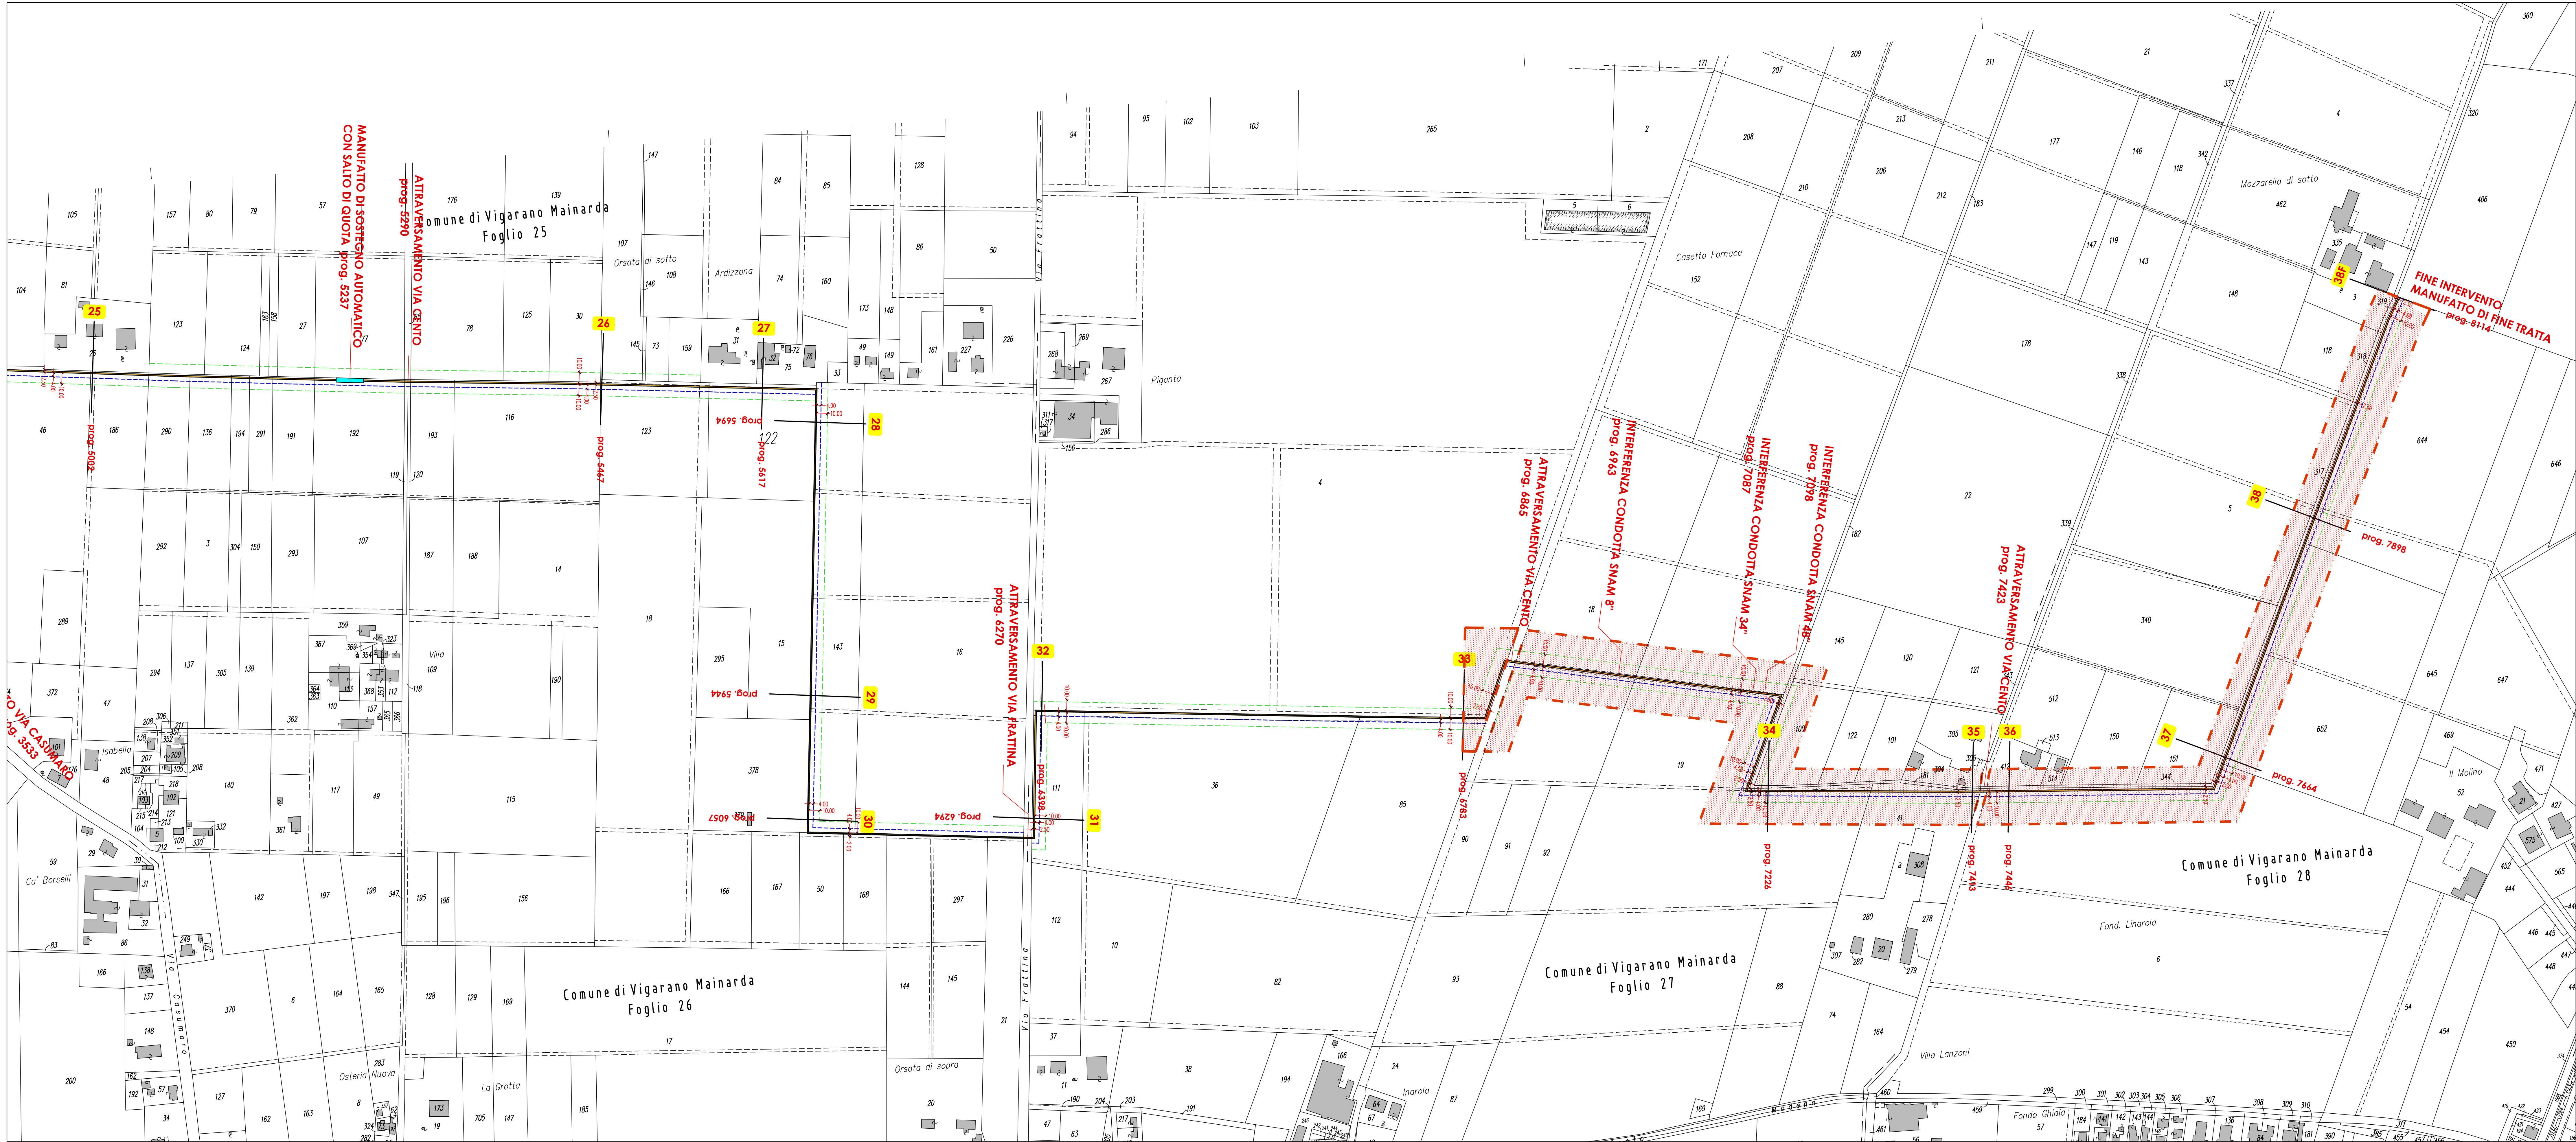

- CONDOTTO DI PROGETTO TUBATO
- AREA DI OCCUPAZIONE TEMPORANEA
- SERVITU' DI PASSAGGIO
- NON OGGETTO DELL' APPALTO

NOTA GENERALE

Prevedere pozzetti prefabbricati dim. interne 200x200cm

- sul tratto tubato ad interasse di 50 metri;
- sul tratto tubato ad ogni curva;
- prima e dopo ogni attraversamento stradale;

Prevedere manufatti di presa

- almeno una per ogni ditta attraversata.

CONSORZIO DI BONIFICA PIANURA DI FERRARA

Sede legale e recapito postale:
44121 Ferrara - Via Borgo dei Leoni, 28 - C.F. 93076450381
web: www.bonificaferrara.it - e-mail: info@bonificaferrara.it
pec: posta.certificata@pec.bonificaferrara.it
aderente al

PROGETTO CIARLE NORD

PROGETTO ESECUTIVO

Provincia di Ferrara
Comuni di Terre del Reno e Vigarano Mainarda

**LAVORI DI IMPLEMENTAZIONE PRIMARIA DEL SISTEMA IRRIGUO
CIARLE NEI COMUNI TERRE DEL RENO E VIGARANO MAINARDA (FE)
CONDOTTO DISTRIBUTORE NORD.**

CUP: J34E21001450001

ELABORATI GRAFICI

**ELABORATI CARTOGRAFICI
PLANIMETRIA DI PROGETTO 3/3**

Data: **09.11.2021** Elob.: **C.1.5**

IL PROGETTISTA
(Dott. Ing. Massimo Garuti)

**IL RESPONSABILE
DEL PROCEDIMENTO**
(Dott. Ing. Marco Volpin)

Rev.	Descrizione	Redatto	Verificato	Approvato	Data
A	Prima revisione				Giugno 2022
B					
C					