





- Occupazione Permanente
- Occupazione Temporanea (5 o 10 metri dal limite dell'occupazione permanente)
- Servitù di Passaggio (4 metri)

 

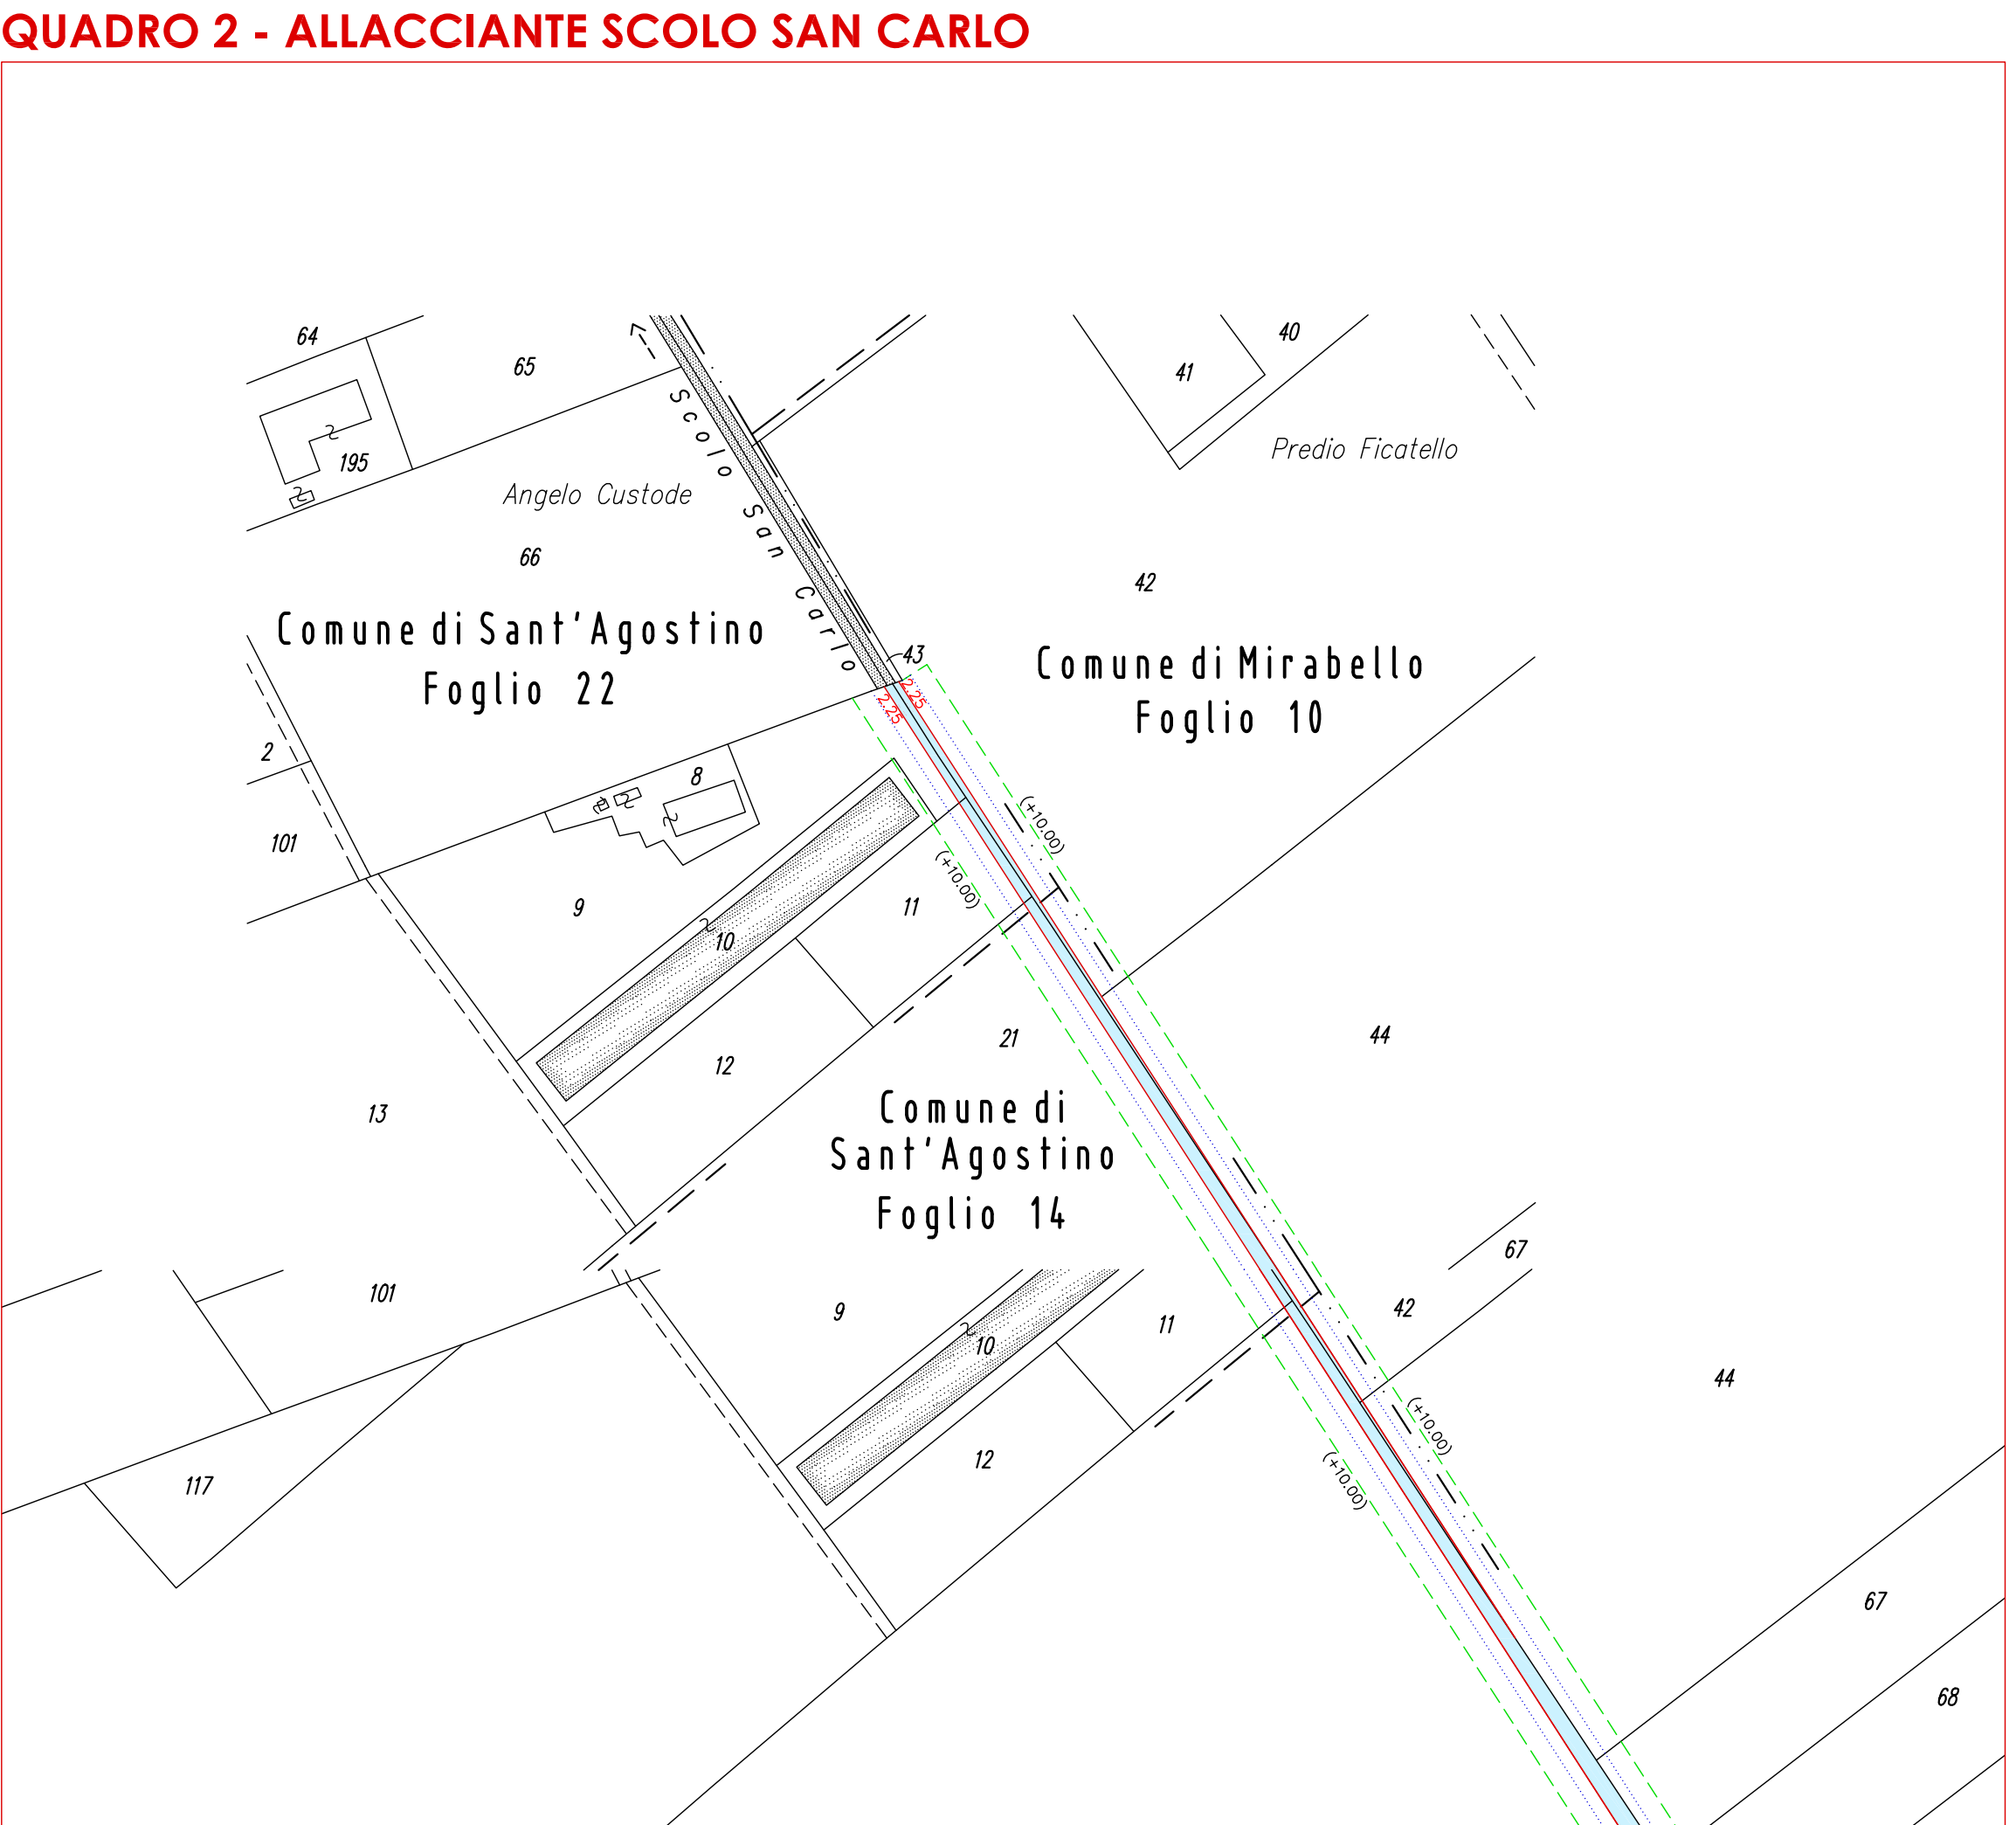

**CONSORZIO DI BONIFICA PIANURA DI FERRARA**  
Sede legale e recapito postale:  
44121 Ferrara - Via Borgo dei Leoni, 26 - C.F.: 92074450381  
web: [www.bonificaferrara.it](http://www.bonificaferrara.it) - e-mail: [info@bonificaferrara.it](mailto:info@bonificaferrara.it)  
pec: [posta.cerficata@pec.bonificaferrara.it](mailto:posta.cerficata@pec.bonificaferrara.it)  
Adesione all'[ANAS](http://ANAS)  
Associazione Nazionale Bonifiche, Irrigatori e Miglioramenti Fondati

**PROGETTO CIARLE NORD**

**PROGETTO ESECUTIVO**

Provincia di Ferrara  
Comuni di Terre del Reno e Vigarano Mainarda

**LAVORI DI IMPLEMENTAZIONE PRIMARIA DEL SISTEMA IRRIGUO CIARLE NEI COMUNI TERRE DEL RENO E VIGARANO MAINARDA (FE) CONDOTTO DISTRIBUTORE NORD.**

CUP: J34E21001450001

**ESPROPRI**

**MAPPE CATASTALI 1/2**

Data: **09.11.2021** Ektb: **N.2a**

**IL PROGETTISTA**  
(Dott. Ing. Massimo Garuti)

**IL RESPONSABILE DEL PRECEDIMENTO**  
(Dott. Ing. Marco Volpini)

| Rev. | Descrizione | Redatto | Verificato | Approvato | Data |
|------|-------------|---------|------------|-----------|------|
| A    |             |         |            |           |      |
| B    |             |         |            |           |      |
| C    |             |         |            |           |      |