
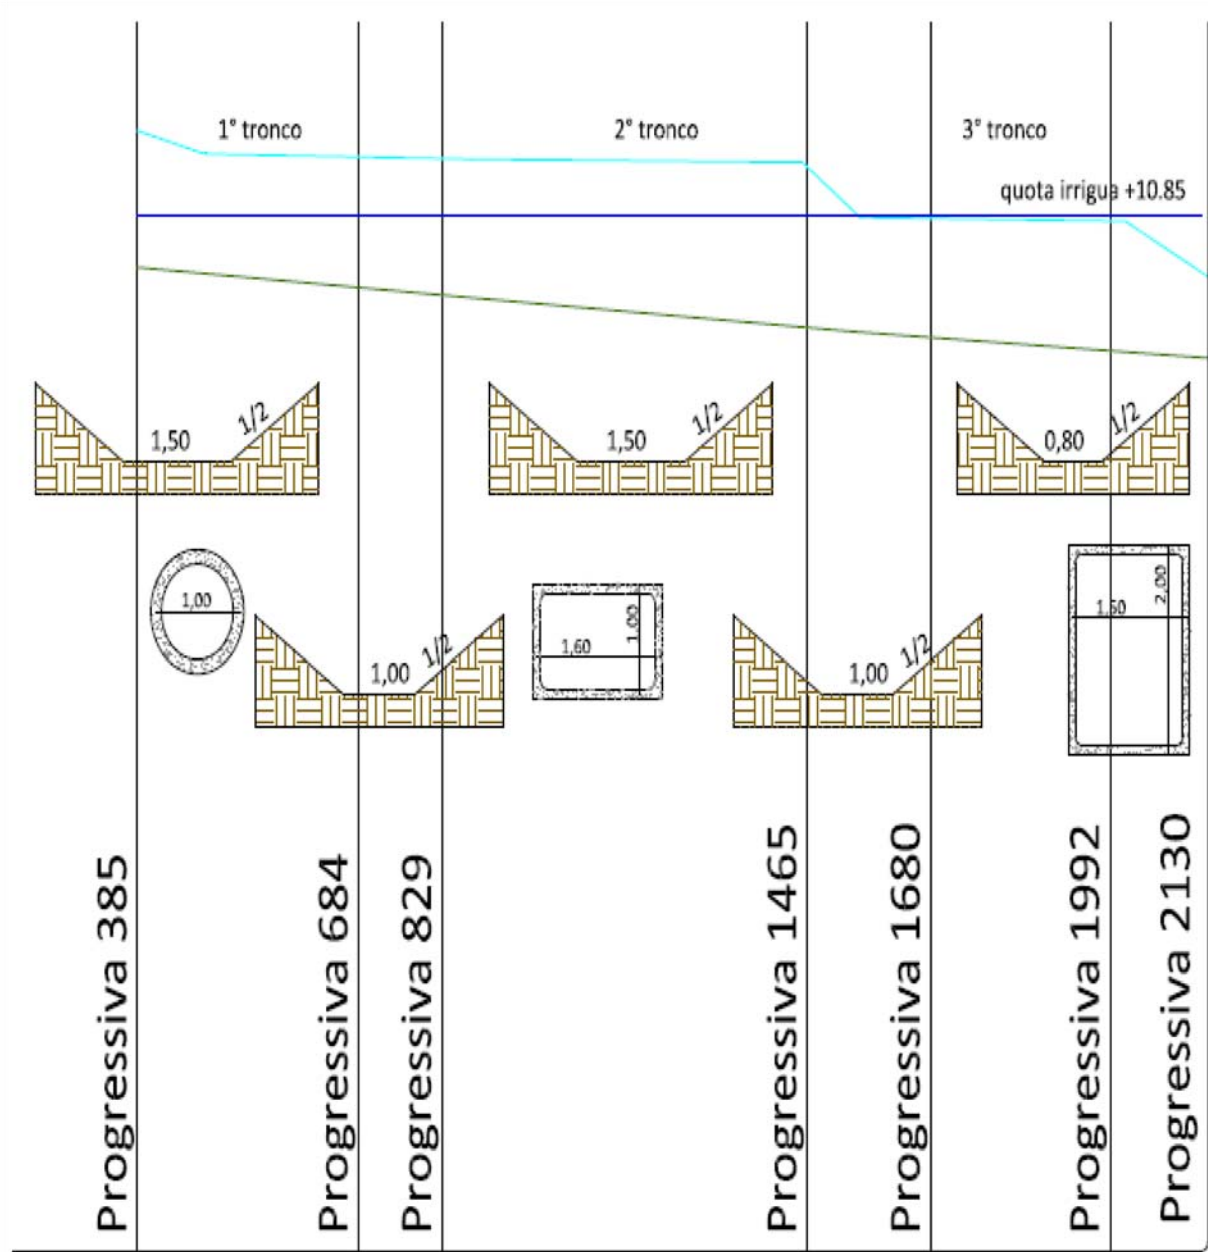


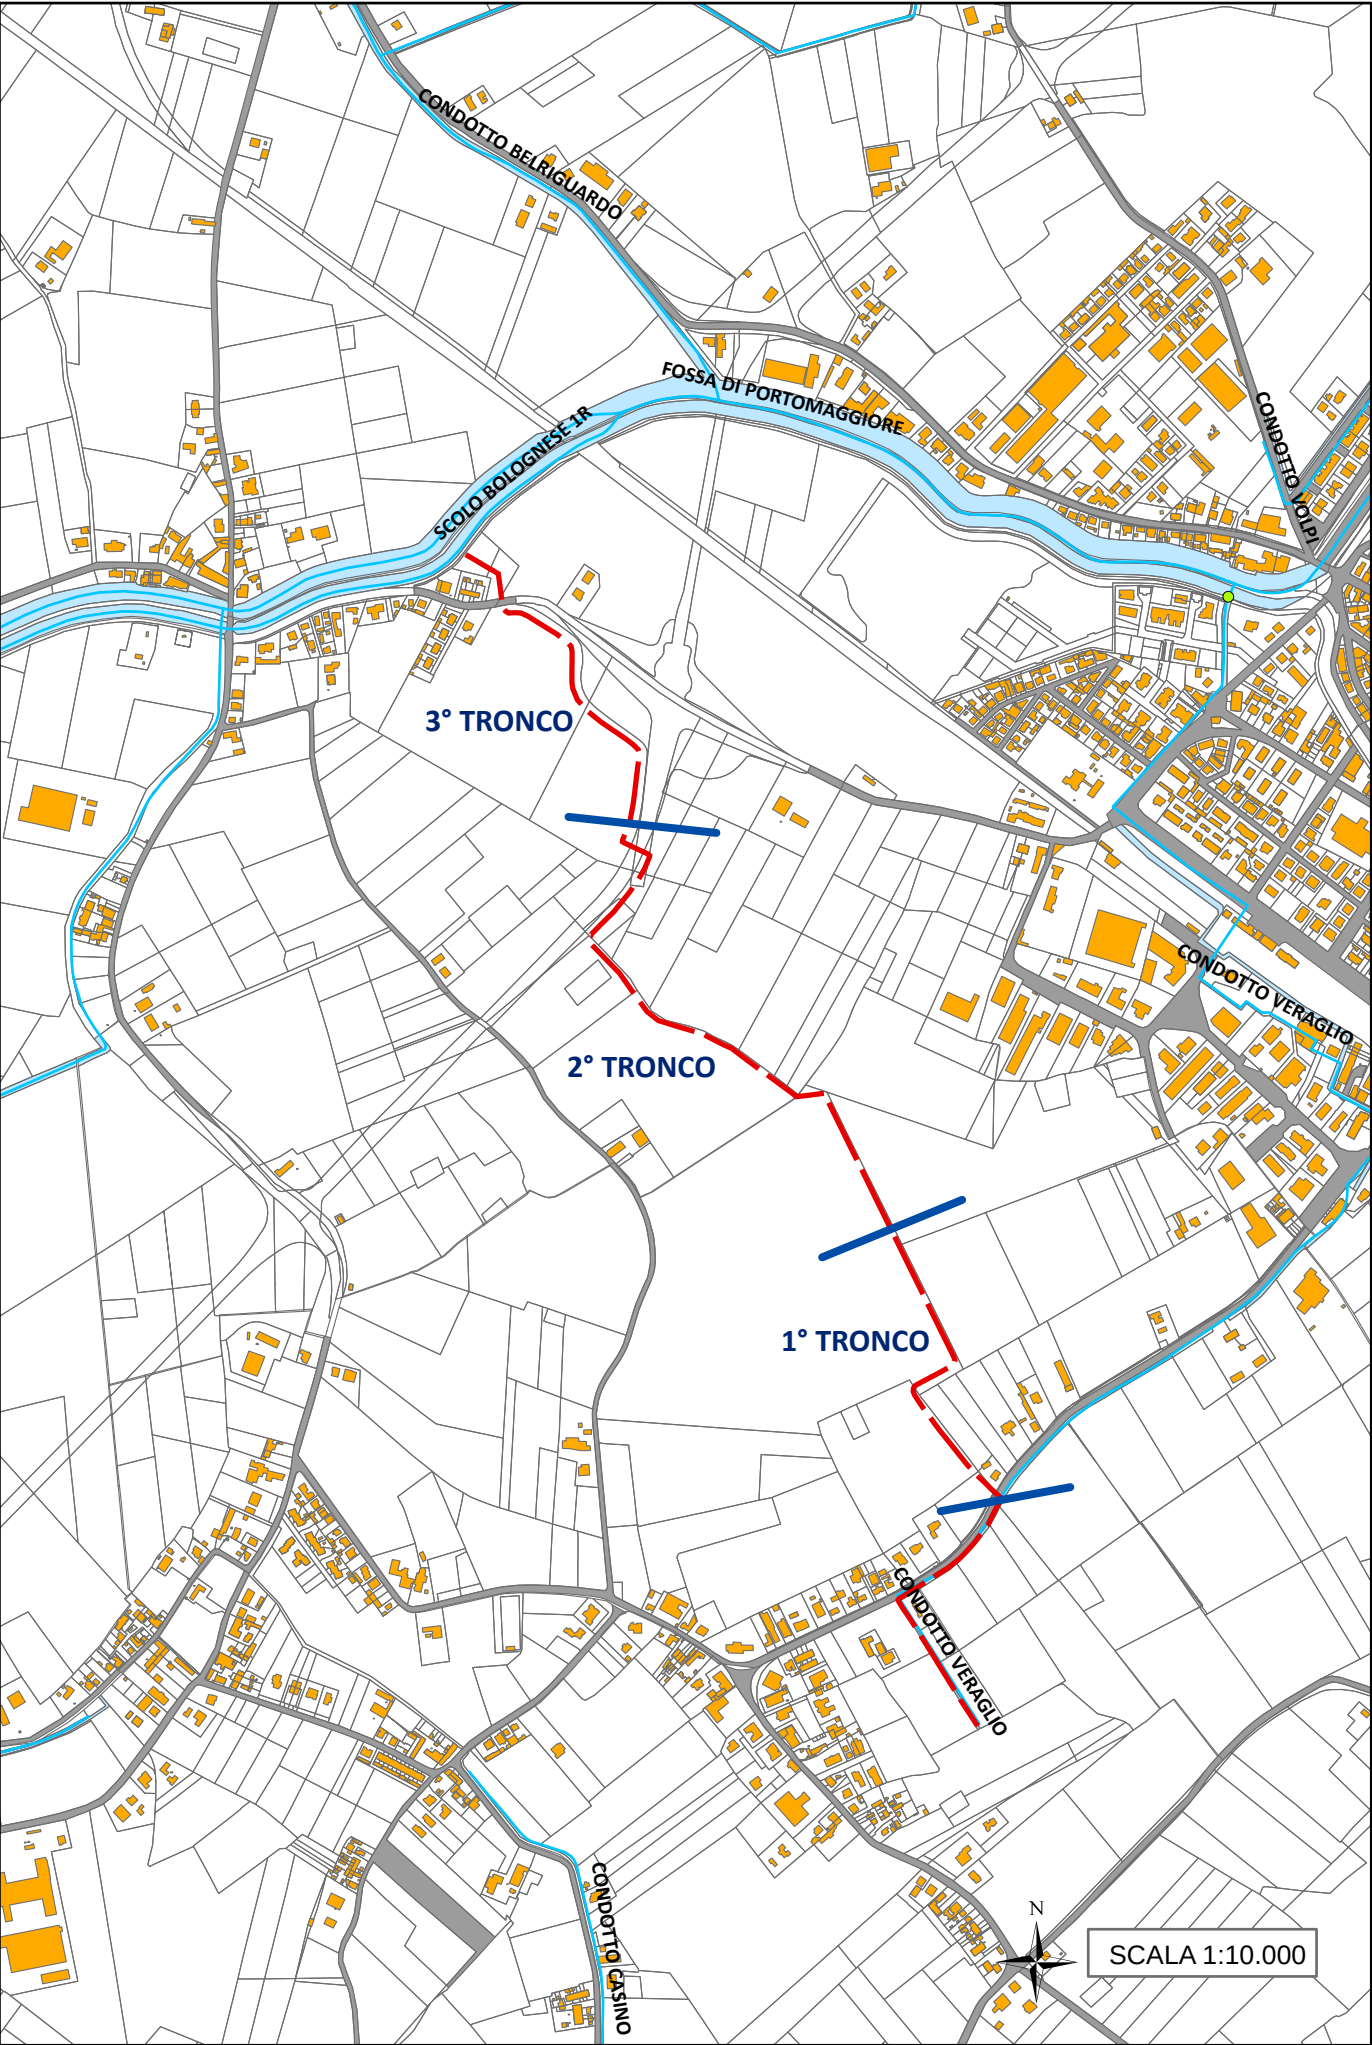

CONSORZIO DI BONIFICA PIANURA DI FERRARA
C.F. 93076450381
Sede legale: 44121 Ferrara - Via Borgo dei Leoni 28
Recapito postale provvisorio: 44121 Ferrara - Via De' Romei 7
web: www.bonificaferrara.it - e-mail: info@bonificaferrara.it
PEC: posta.certificata@pec.bonificaferrara.it
aderente all' 
ASSOCIAZIONE NAZIONALE CONSORZI GESTIONE E TUTELA DEL TERRITORIO E ACQUE IRRIGUE

Riassetto idraulico e recupero funzionalità
del canale Veraglio in Comune di Portomaggiore
PROGETTO ESECUTIVO

RELAZIONE IDRAULICA
1.2.2 SCHEMI IDRAULICI

Il Progettista
(Ing. Valeria Chierici)

Il Responsabile del Procedimento
(Ing. Marco Volpin)