



PROGETTO MANTELLO UNO

PROGETTO ESECUTIVO					


Finanziato dall'Unione europea
 NextGenerationEU

Provincia di Ferrara
 Comuni di Ostellato e Comacchio


 Ministero dell'agricoltura,
 della sovranità alimentare e
 delle foreste

PROGETTO ESECUTIVO


Finanziato dall'Unione europea
 NextGenerationEU

Provincia di Ferrara
 Comuni di Ostellato e Comacchio


 Ministero dell'agricoltura,
 della sovranità alimentare e
 delle foreste

**RECUPERO DELLE ORIGINARIE CONDIZIONI DI OFFICIOSITÀ DELLA
CANALETTA MANTELLO UNO**

ELABORATI GRAFICI

ELABORATI GRAFICI

PROFILO LONGITUDINALE

3.3

DEL PROCEDIMENTO
(Dott. Ing. Marco Volpi)

(Dott. Ing. Marco Volpi)



Rev.	Descrizione	Redatto	Data	Codice Intervento OC96
0	Progetto Esecutivo	Chierici V.	20.05.2021	
1	Revisione I	Volpin M.	agosto 2021	

CAPOSALDO ALTIMETRICO GENERALE

CAPOSALDO ALTIMETRICO GENERALE

Livellazione geometrica anno 1979 riferita
al livello medio mare (Mareografo di Genova)


SCALA PROFILO

Per le distanze	1:10.000
Per le altezze	1:100

CARATTERISTICHE TRONCHI

L = Lunghezza
P = Pendenza fondo
F = Larghezza fondo
S = Pendenza scarpe

N.B.: Il suffisso "F" indica sezioni fittizie inserite al solo fine di individuare i tronchi di progetto e per il corretto calcolo dei volumi di sterro e riporto.

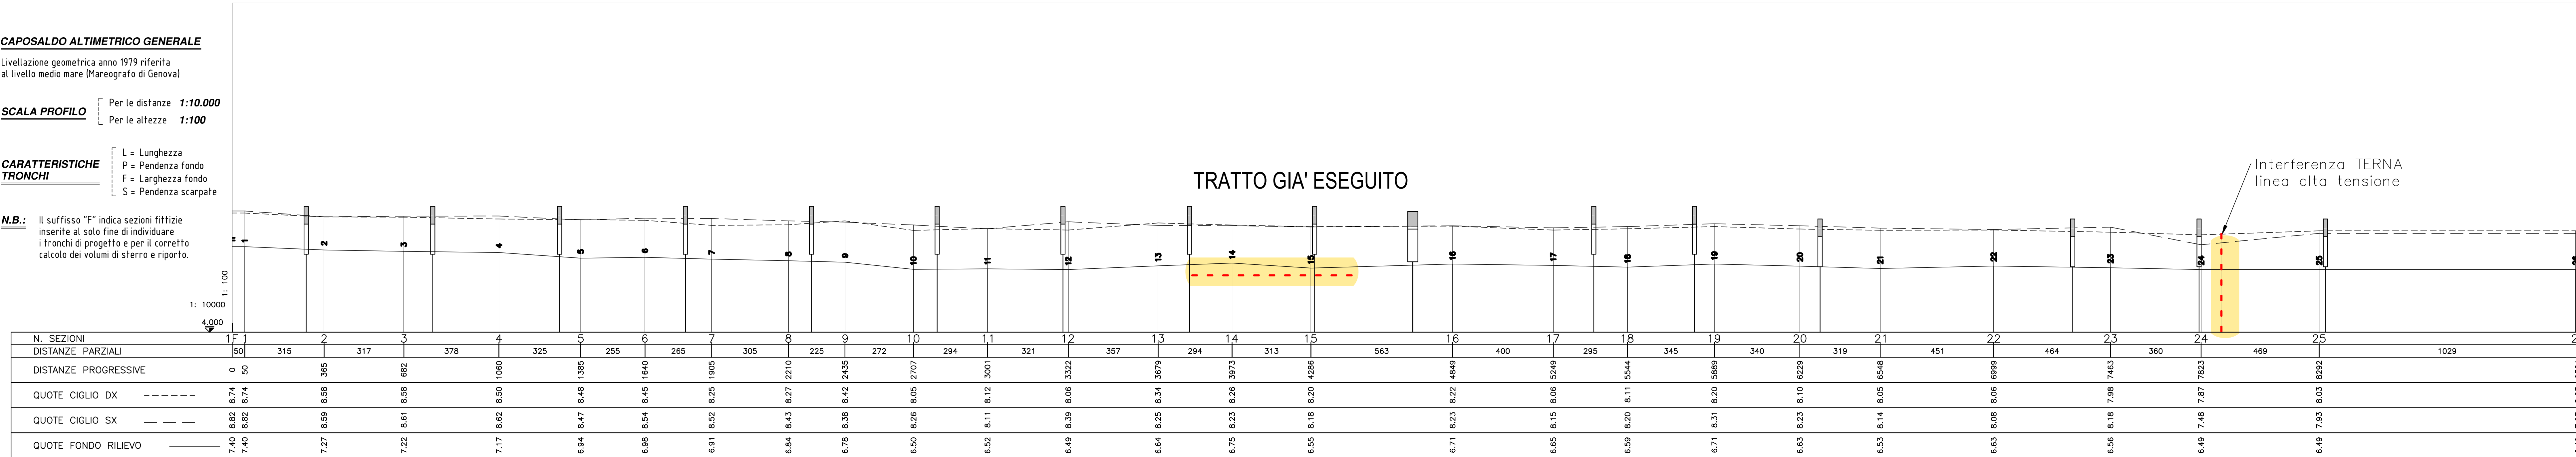

MANUFATTI	DISTANZA PROGRESSIVA BARICENTRO	294	797	1301	1801	2302	2801	3301	3804	4301	4691	5410	5810	6309	7313	7815	8317
	LUNGHEZZA CONDOTTA	17	17	17	17	17	17	17	17	17	40	17	17	17	17	17	17
	DIMENSIONI CONDOTTA (ø mm, BxH cm)	ø1200	ø1200	ø1200	ø1200	ø1200	ø1200	ø1200	ø1200	ø1200	2.65*1.30	ø1200	ø1200	ø1200	ø1200	ø1200	ø1200
	MATERIALE CONDOTTA	--	--	--	--	--	--	--	--	--	c.a.	--	--	--	--	--	--
	QUOTE SCORRIMENTO CONDOTTA	7.06 7.13	6.83 6.82	6.74 6.85	6.72 6.54	7.16 7.02	6.89 6.87	6.18 6.36	6.63 6.53	6.60 6.58	6.78 6.53	6.40 6.32	6.65 6.65	6.57 6.53	6.78 6.65	6.78 6.65	6.78 6.65
	QUOTE PLATEA	--	--	--	--	--	--	--	--	--	--	--	--	--	--	--	--
	QUOTE SOMMITA' RIZZOLO	9.00 9.06	8.78 8.77	8.70 8.79	8.72 8.54	8.87 8.74	8.60 8.62	8.25 8.34	8.33 8.33	8.20 8.28	8.78 8.80	8.07 8.08	8.36 8.46	8.31 8.34	8.25 8.30	8.25 8.30	8.25 8.30

ALTRI DATI	DISTANZE PROGRESSIVE SBOCCHI CANALI
	DISTANZE PROGRESSIVE INTERFERENZE CON LINEE TECNOLOGICHE