



DOCUMENTAZIONE FOTOGRAFICA




PLANIMETRIA GENERALE DELL'INTERVENTO – CANALE NAVIGLIO – Via Pontegradella – 2 STRALCIO – Lotto 2

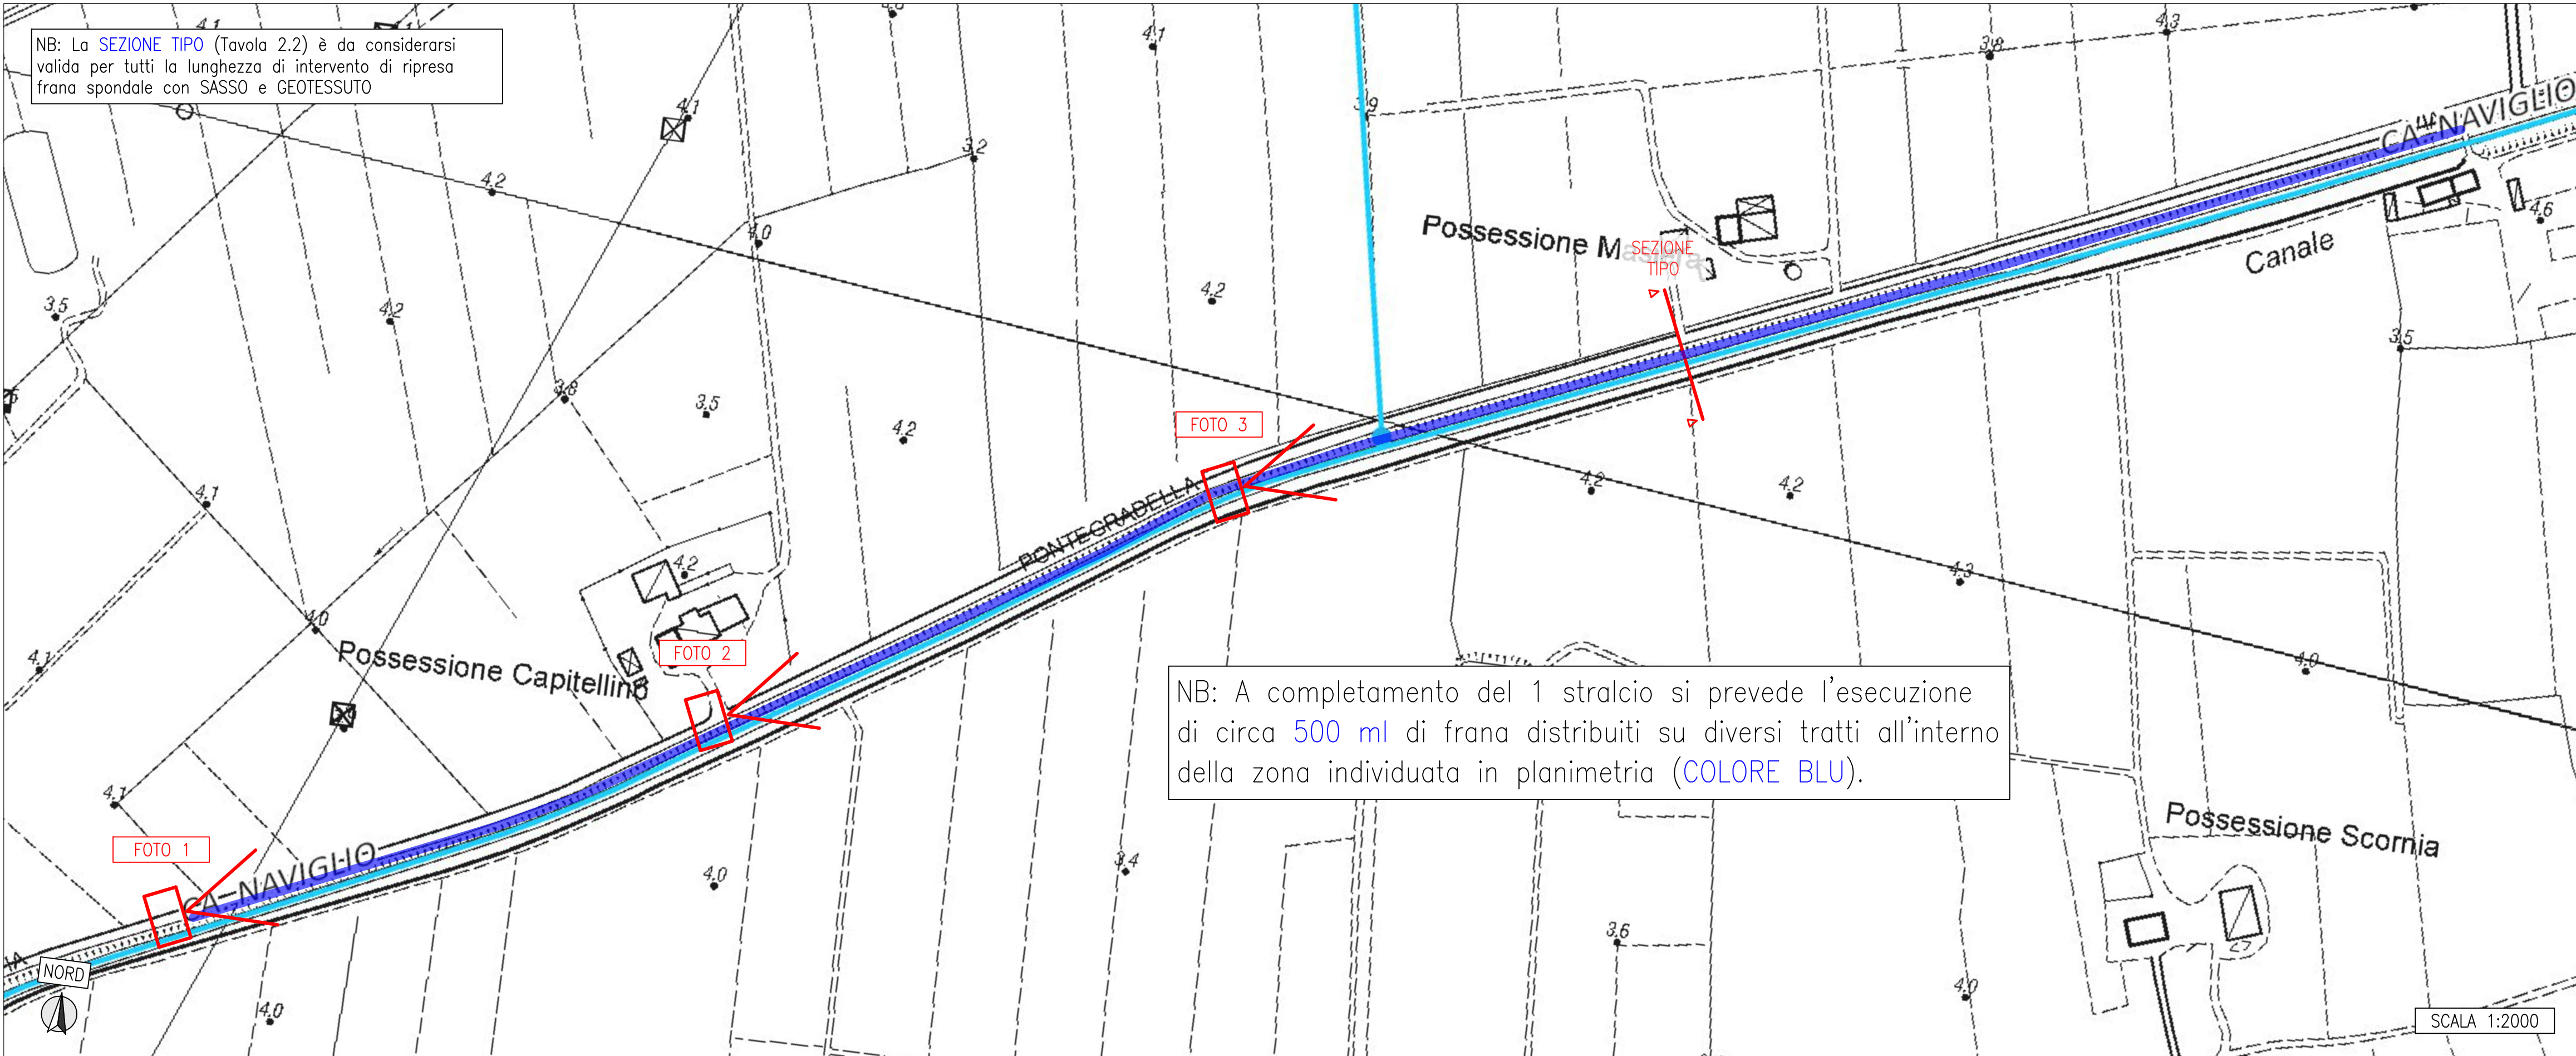


PLANIMETRIA GENERALE DELL'INTERVENTO – CANALE NAVIGLIO – Via Pontegradella – 2 STRALCIO – Lotto 1

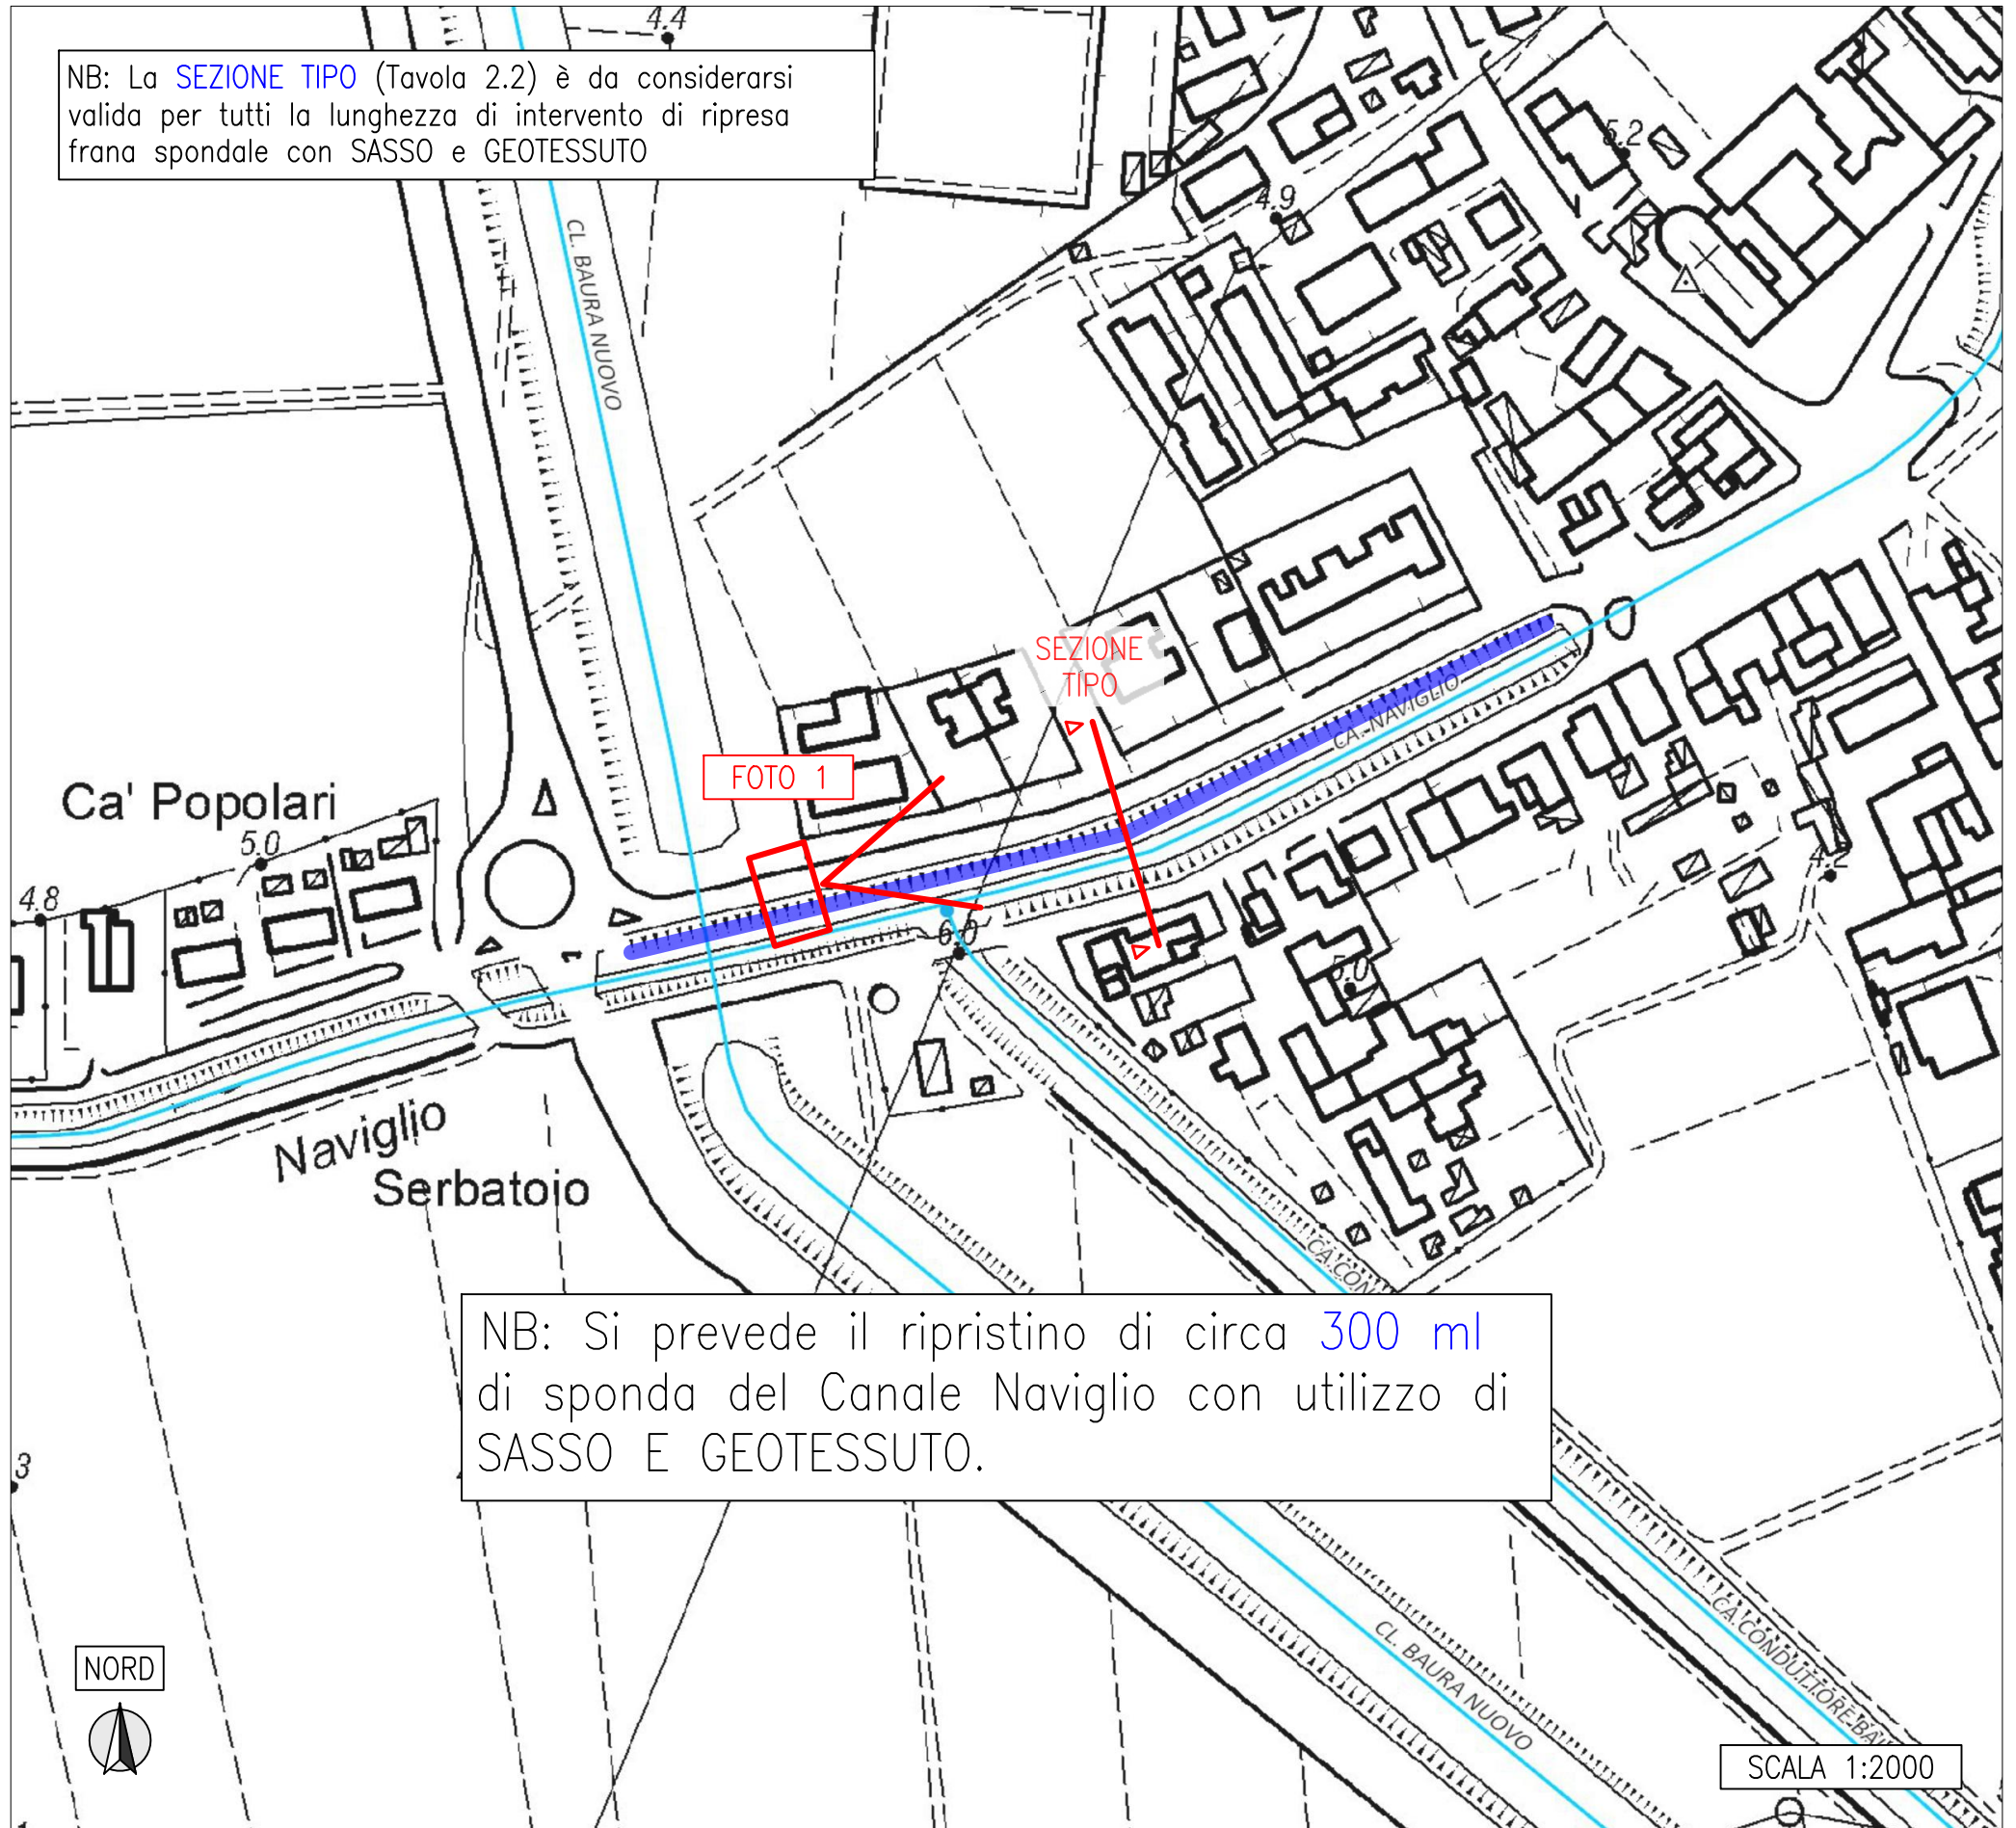

INQUADRAMENTO GENERALE – SCALA 1:25000

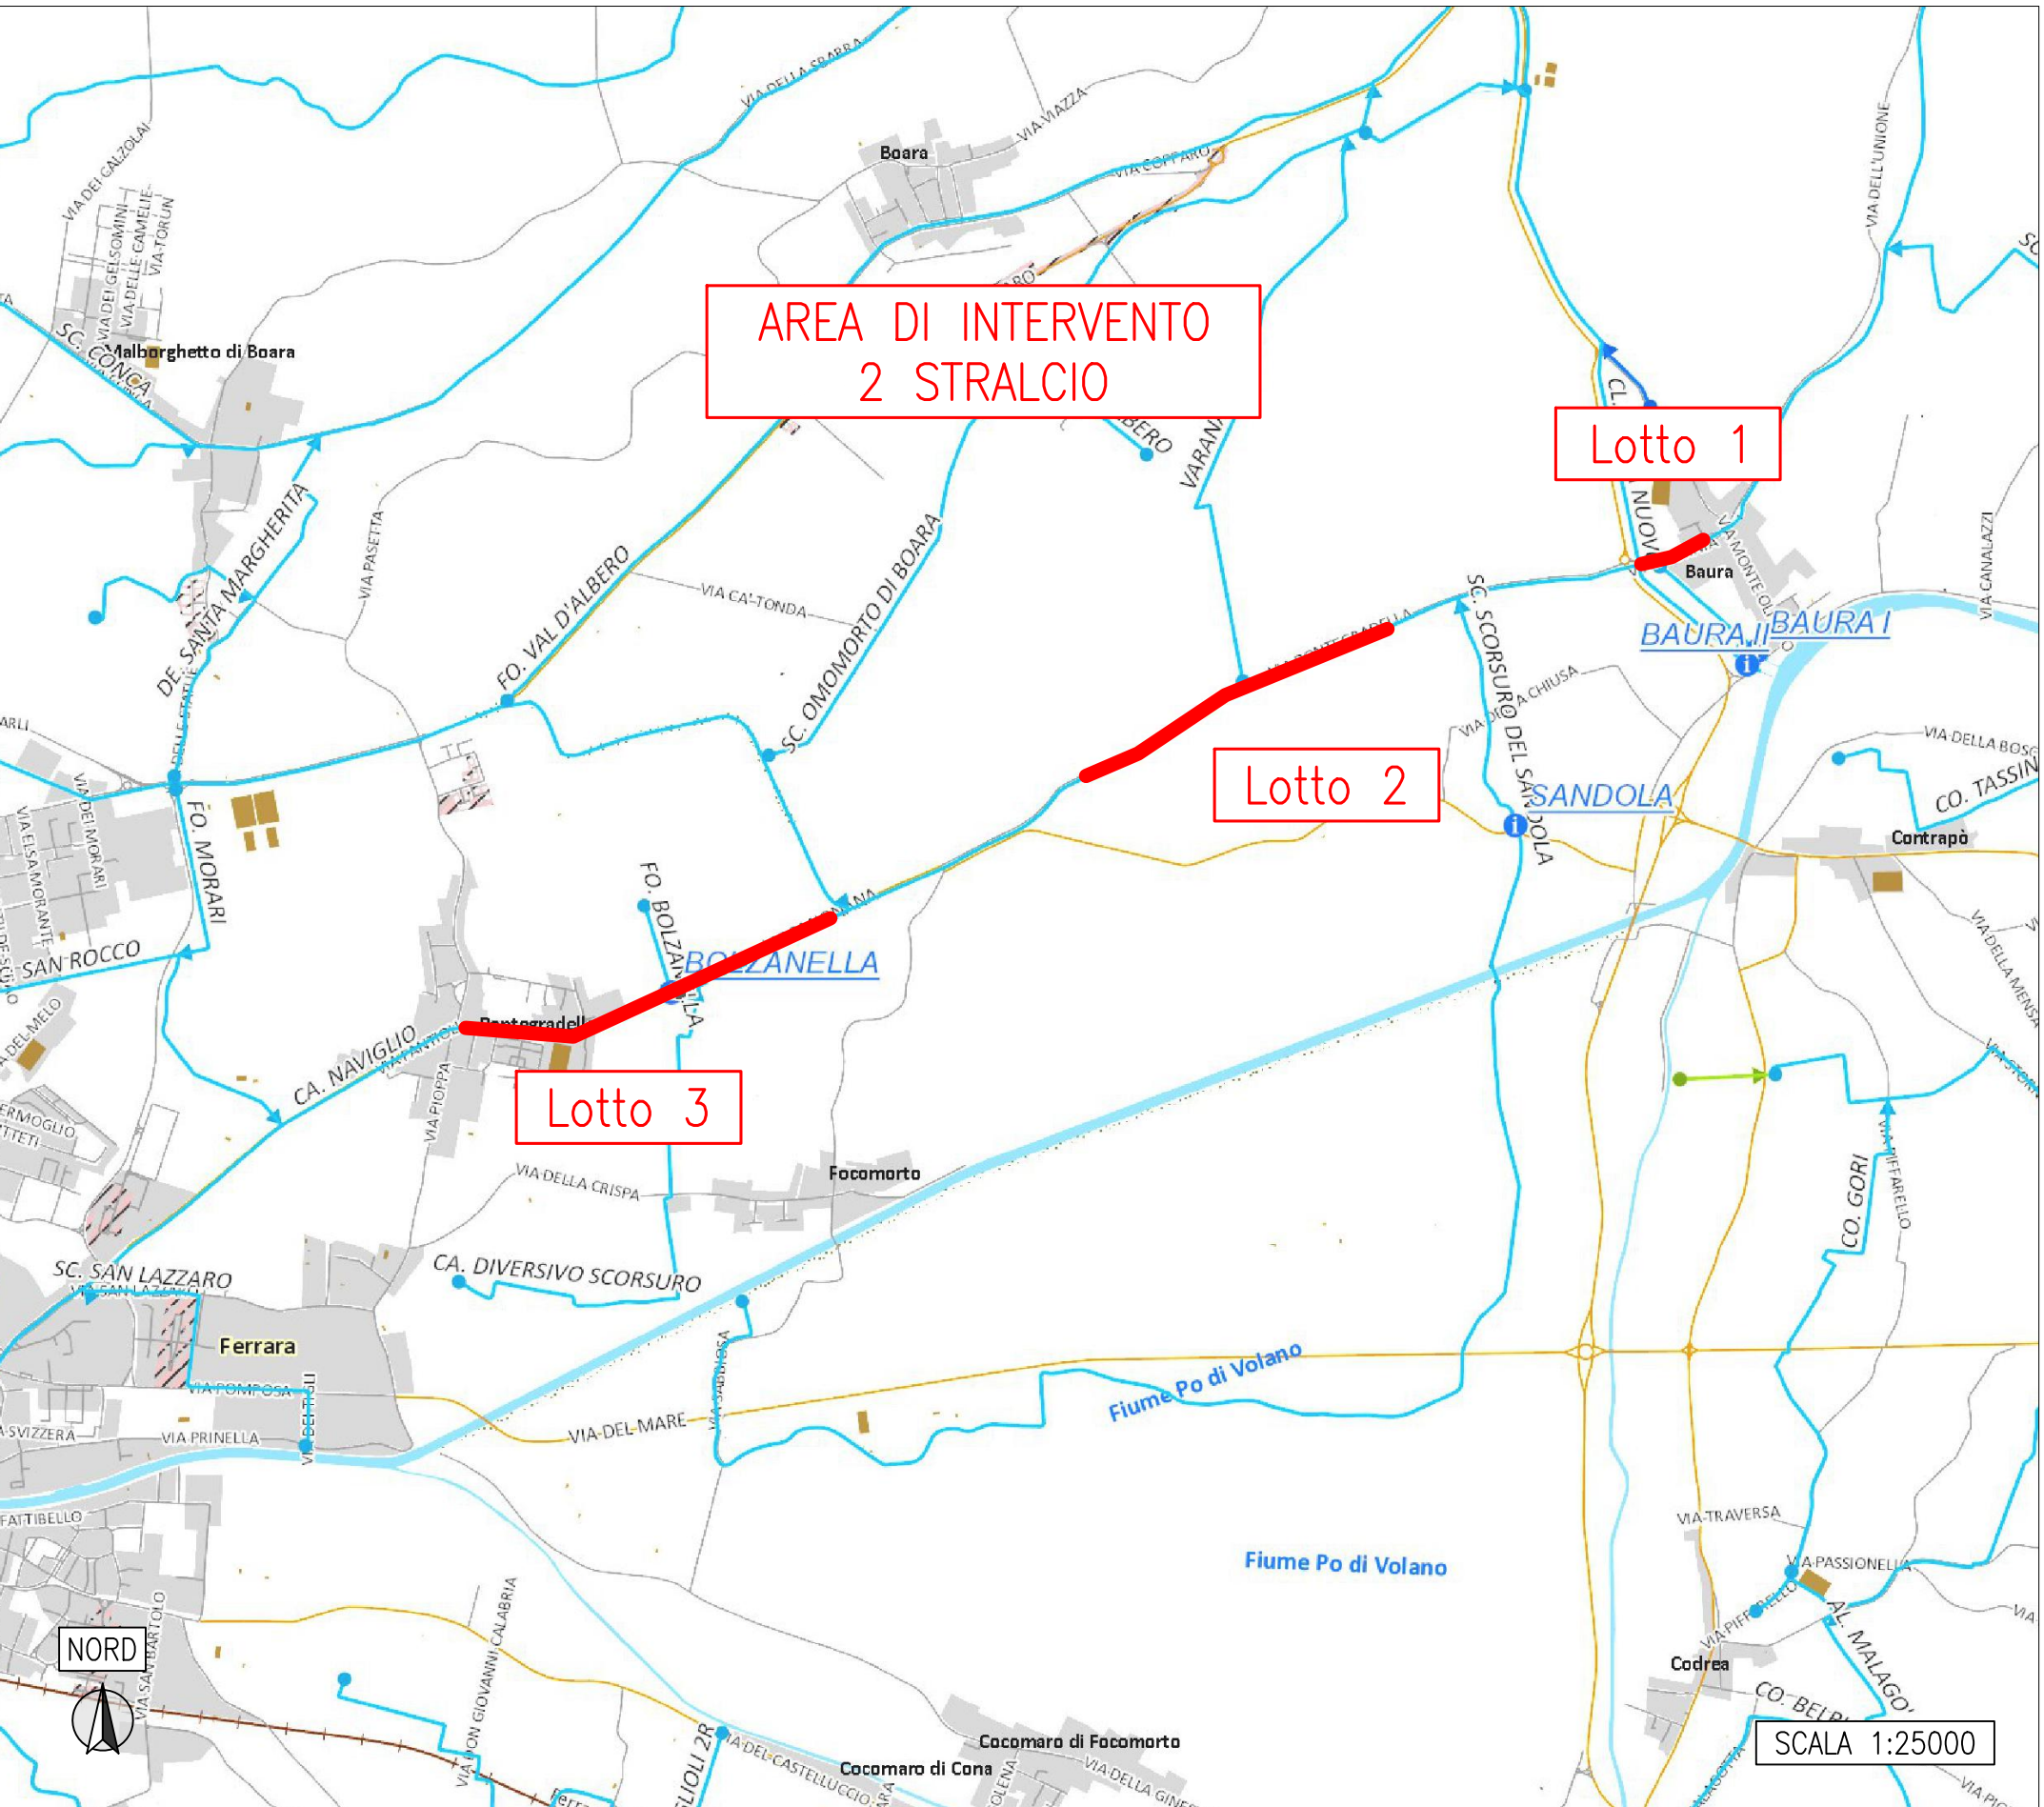

PLANIMETRIA GENERALE DELL'INTERVENTO – CANALE NAVIGLIO – Via Pontegradella – 2 STRALCIO – Lotto 3

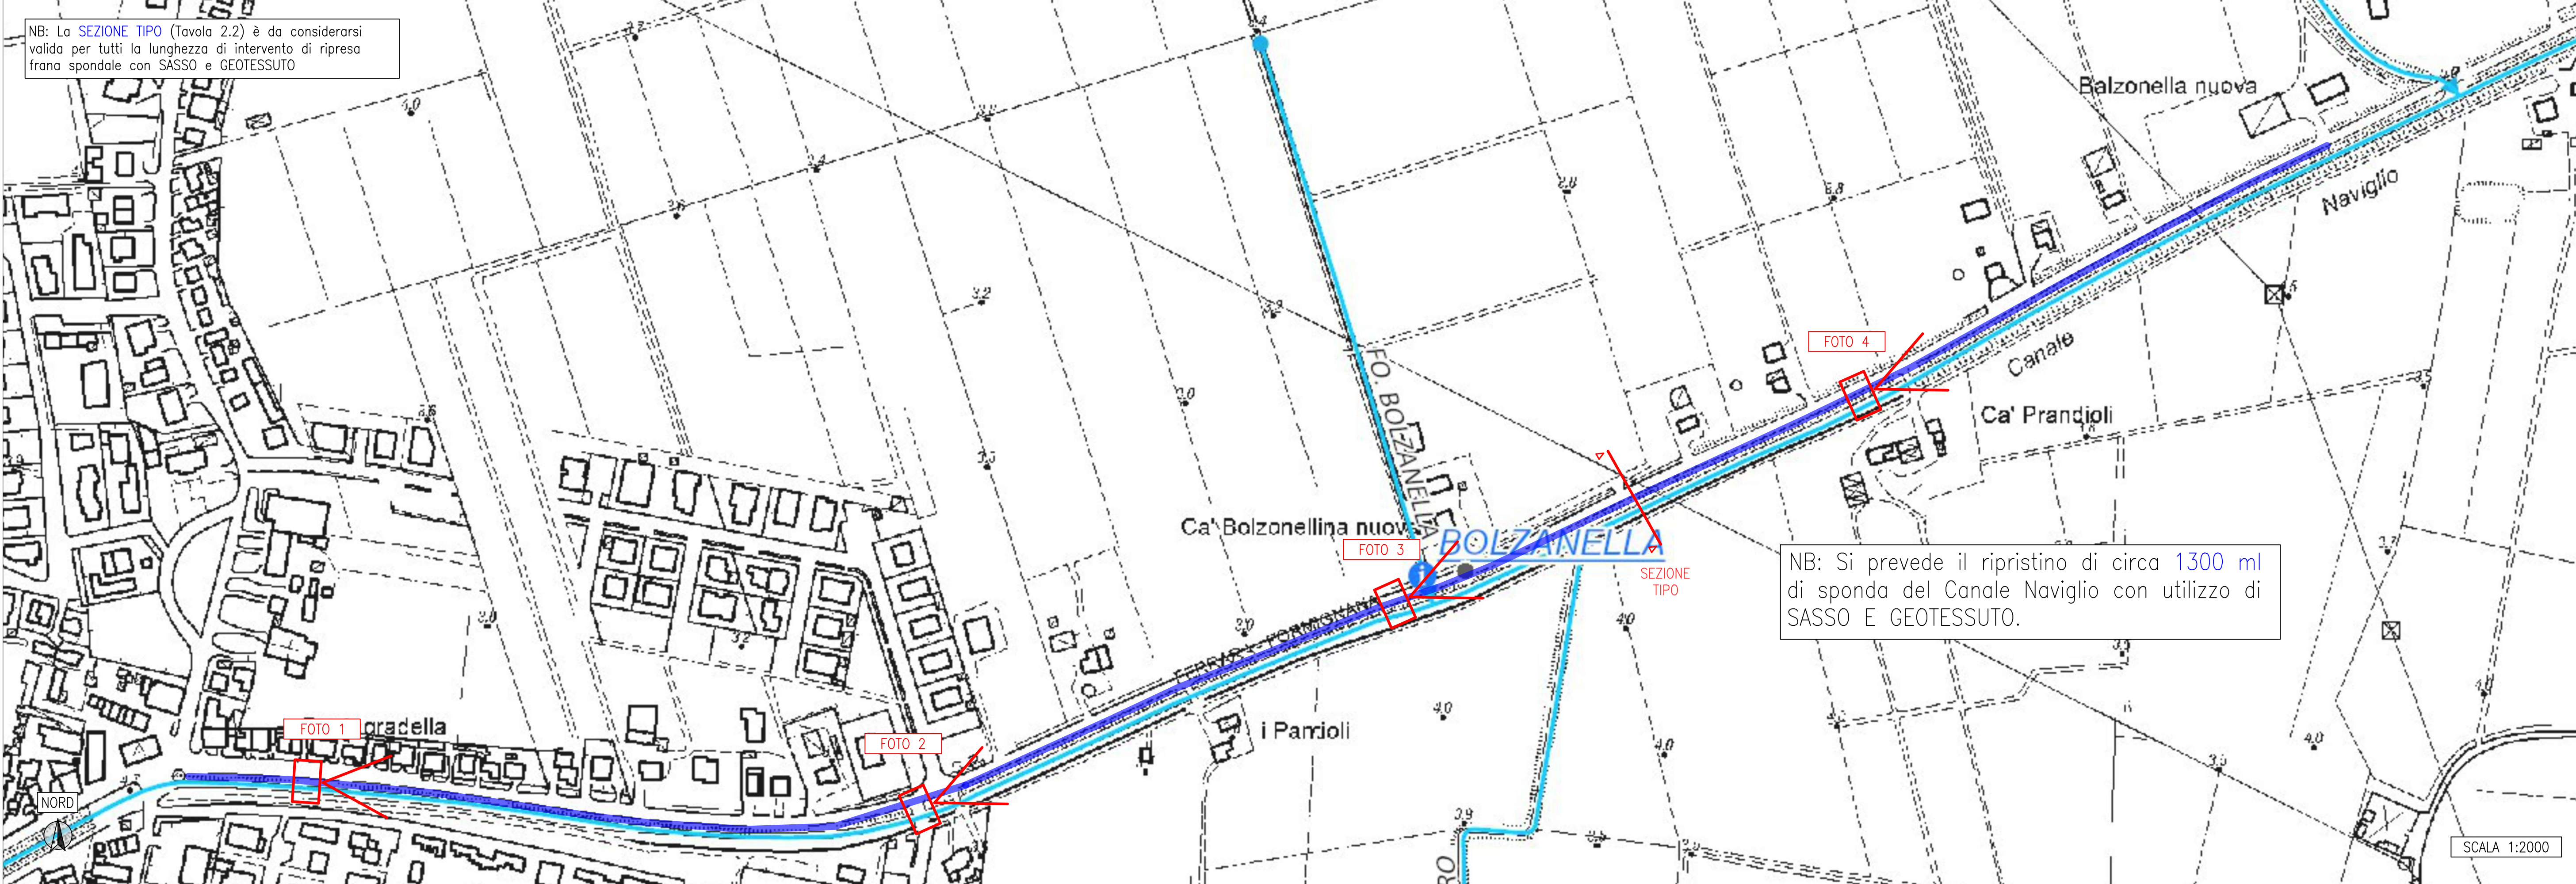

CAPOSALDO DI RIFERIMENTO – 016040

CONSORZIO DI BONIFICA PIANURA DI FERRARA
Via Borgo dei Leoni, 28 - 44121 Ferrara - C.F. 93076450381
Tel. 0532/216211 - Fax: 0532/211402 - Email: info@bonificaferrara.it

Monografia del caposaldo di alta precisione

Caposaldo n. **016040** Sezione: **ALTO FERRARESE NORD**
Reparto: **BAURA**

Comune: **FERRARA**
Località: **Pontegradella**
Ubicazione: **Via Pontegradella 443**
Coordinate ED50-UTM32N: Est: 711.078 Nord: 968.478 Civico: 443

Stralcio planimetrico scala 1:10.000 - Elemento CTR 1:5.000 n. **186134**

Tipologia: **BORCHIA** Istituto da: **CBFF**
Linea: **016**
Descrizione: **Borchia infissa su spalliera ponte Prandoli lato monte in sinistra idraulica presso civico 443**

Nota:

Quota: **4,7254 m s.l.m.** Quota Consorzio (+10,00): **14,7254 m.**

Consorzio di Bonifica PIANURA DI FERRARA
Sede legale e recapito postale:
44121 Ferrara - Via Borgo dei Leoni, 28 - C.F. 93076450381
web: www.bonificaferrara.it - e-mail: info@bonificaferrara.it
pec: posta.certificata@pec.bonificaferrara.it
adzerente ar
Associazione Nazionale Bonifiche, Ingegneri e Miglioramenti Fondati

CONSORZIO DI BONIFICA PIANURA DI FERRARA
PRESIDENZA DEL CONSIGLIO DEI MINISTRI
IL COMMISSARIO STRAORDINARIO ALLA RICOSTRUZIONE NEL TERRITORIO DELLE REGIONI EMILIA-ROMAGNA, TOSCANA E MARCHE
ORDINANZA N. 8/2023

INTERVENTO URGENTE DI RIPRISTINO DI FRANE CANALE NAVIGLIO - VIA PONTEGRADELLA 2 STRALCIO
ER-URID-000032
Comune di Ferrara
CUP J78H23000650001

PLANIMETRIA GENERALE DELL'OPERA

Data: **15.01.2024** Ebb.: **2.1**

IL PROGETTISTA
(Ing. *Nicola Jordan*)

IL RESPONSABILE UNICO DEL PROGETTO
(Dott. Ing. Mauro Monti)

Rev.	Descrizione	Redatto	Data	Codice Intervento
00	Progetto Esecutivo	Bolognini M.	15.01.2024	OC137
B	Revisione 1			
C	Revisione 2			