

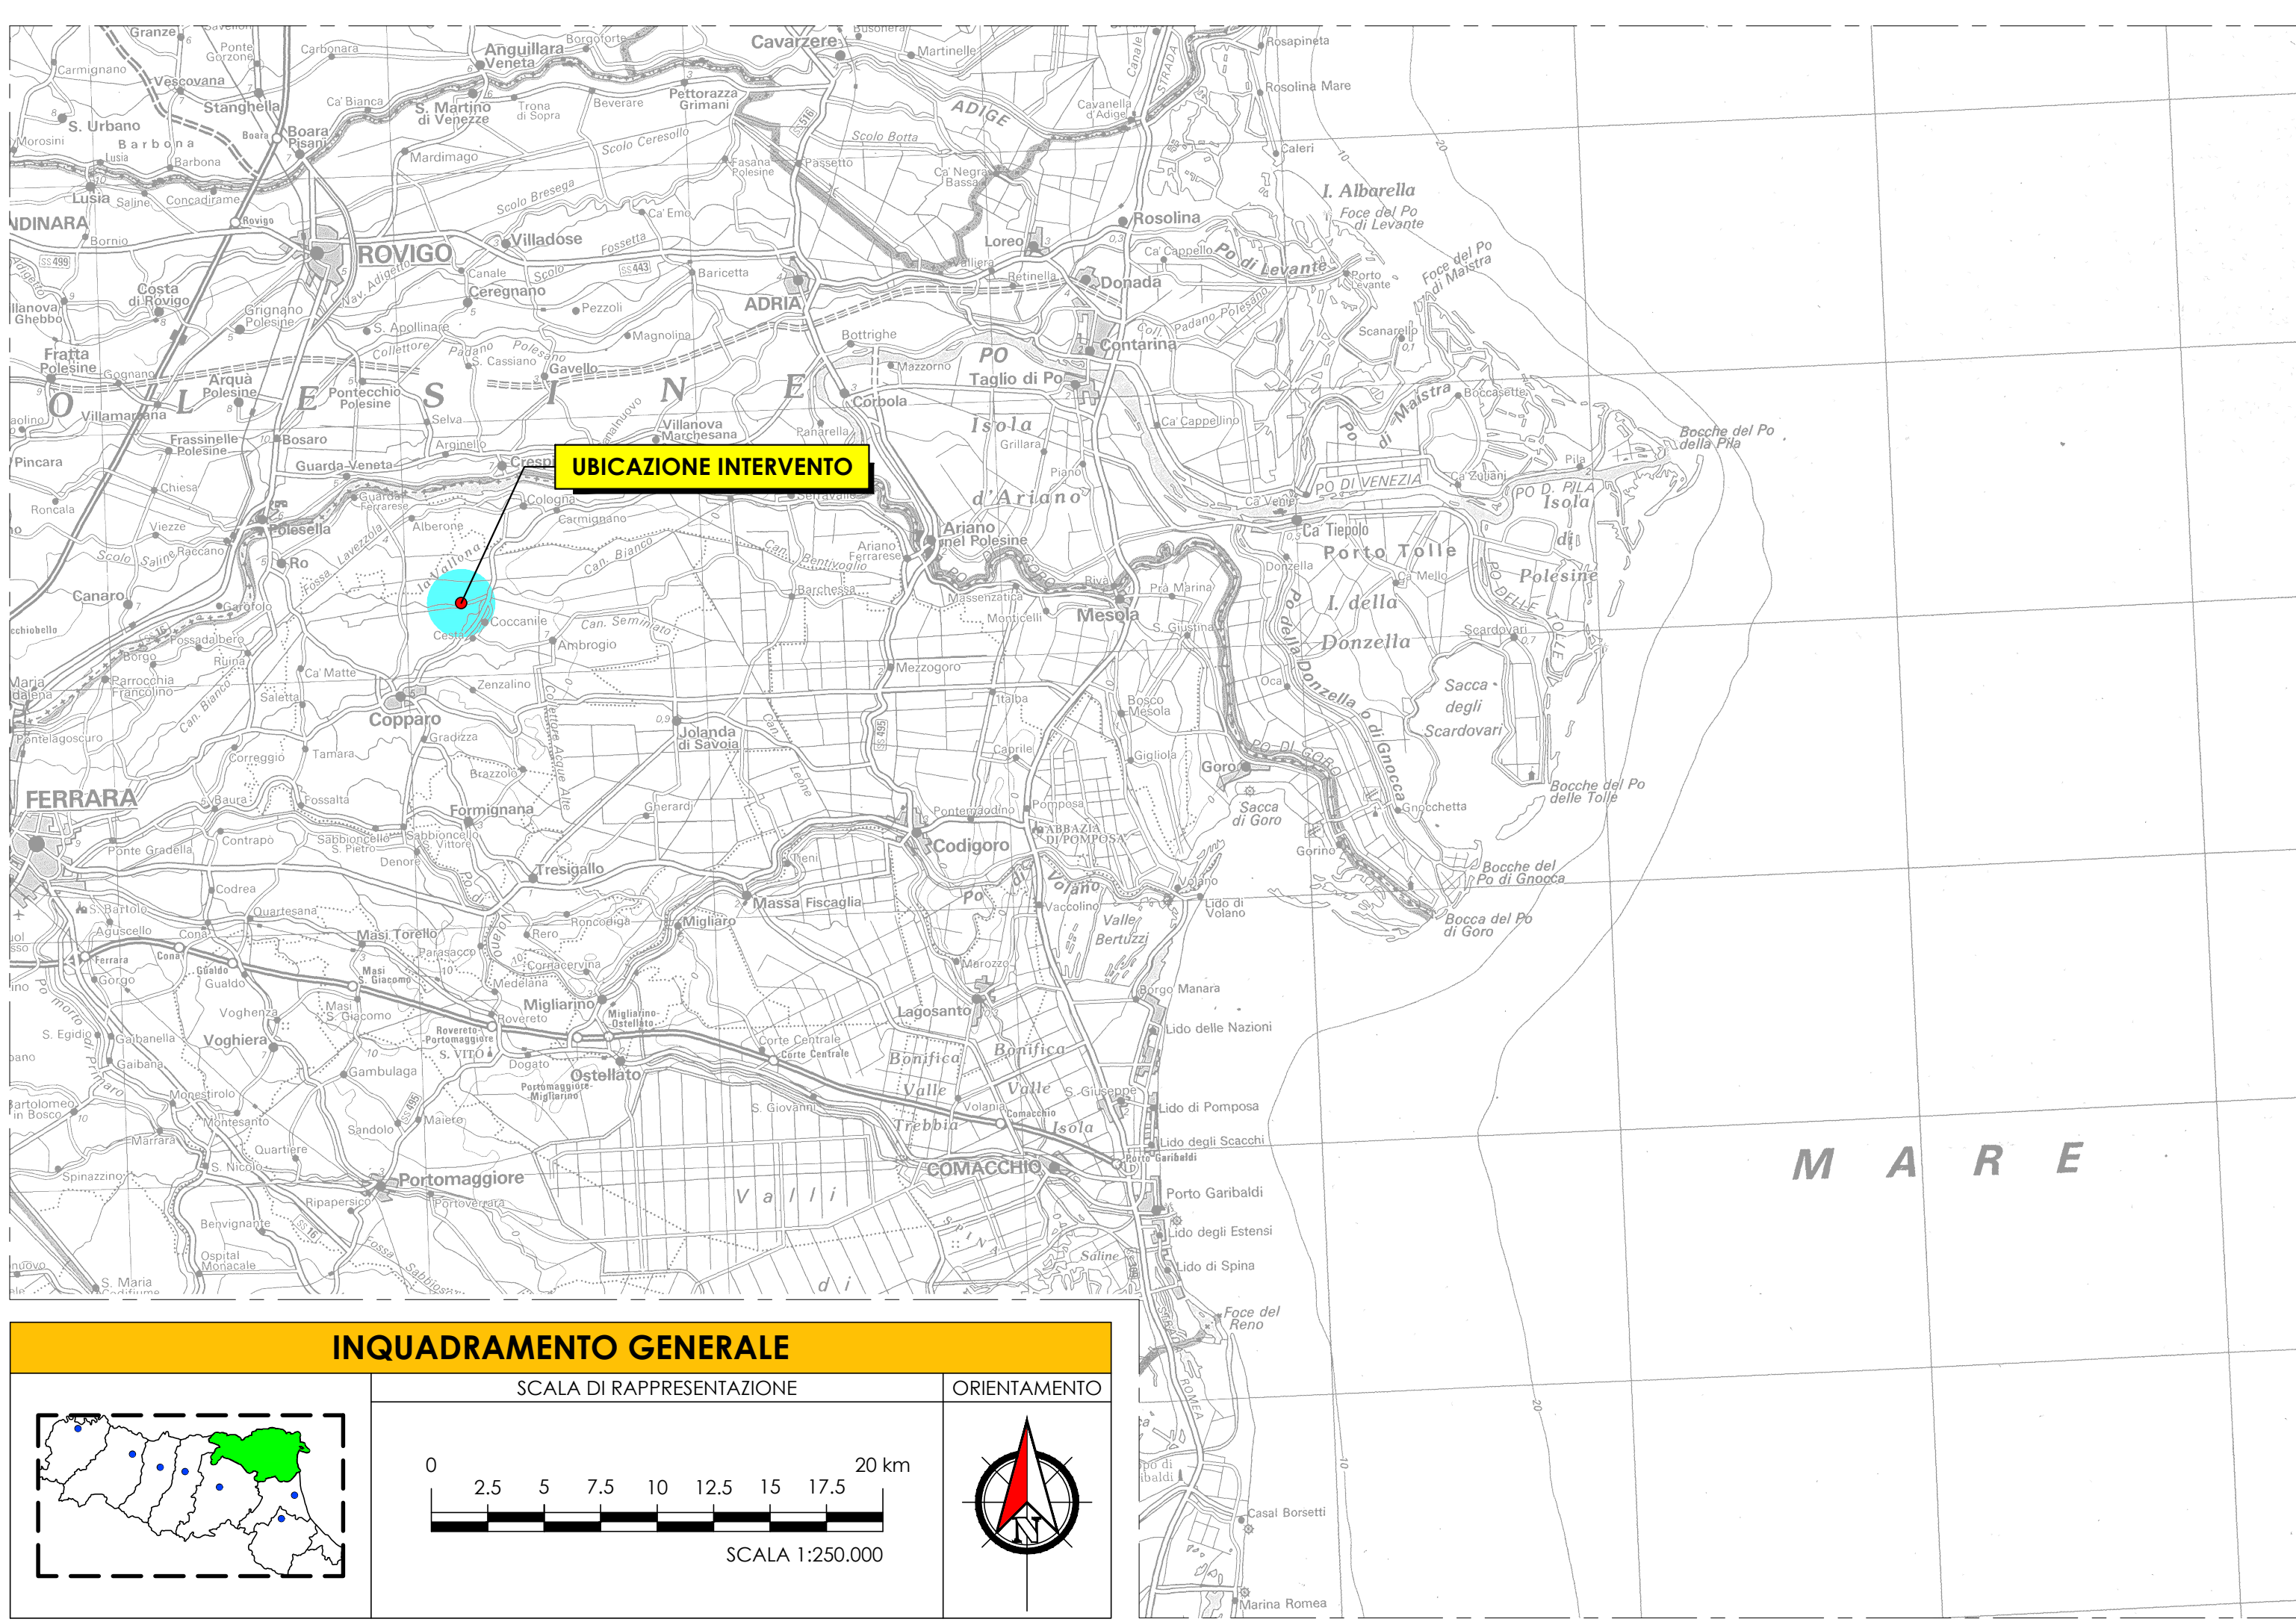


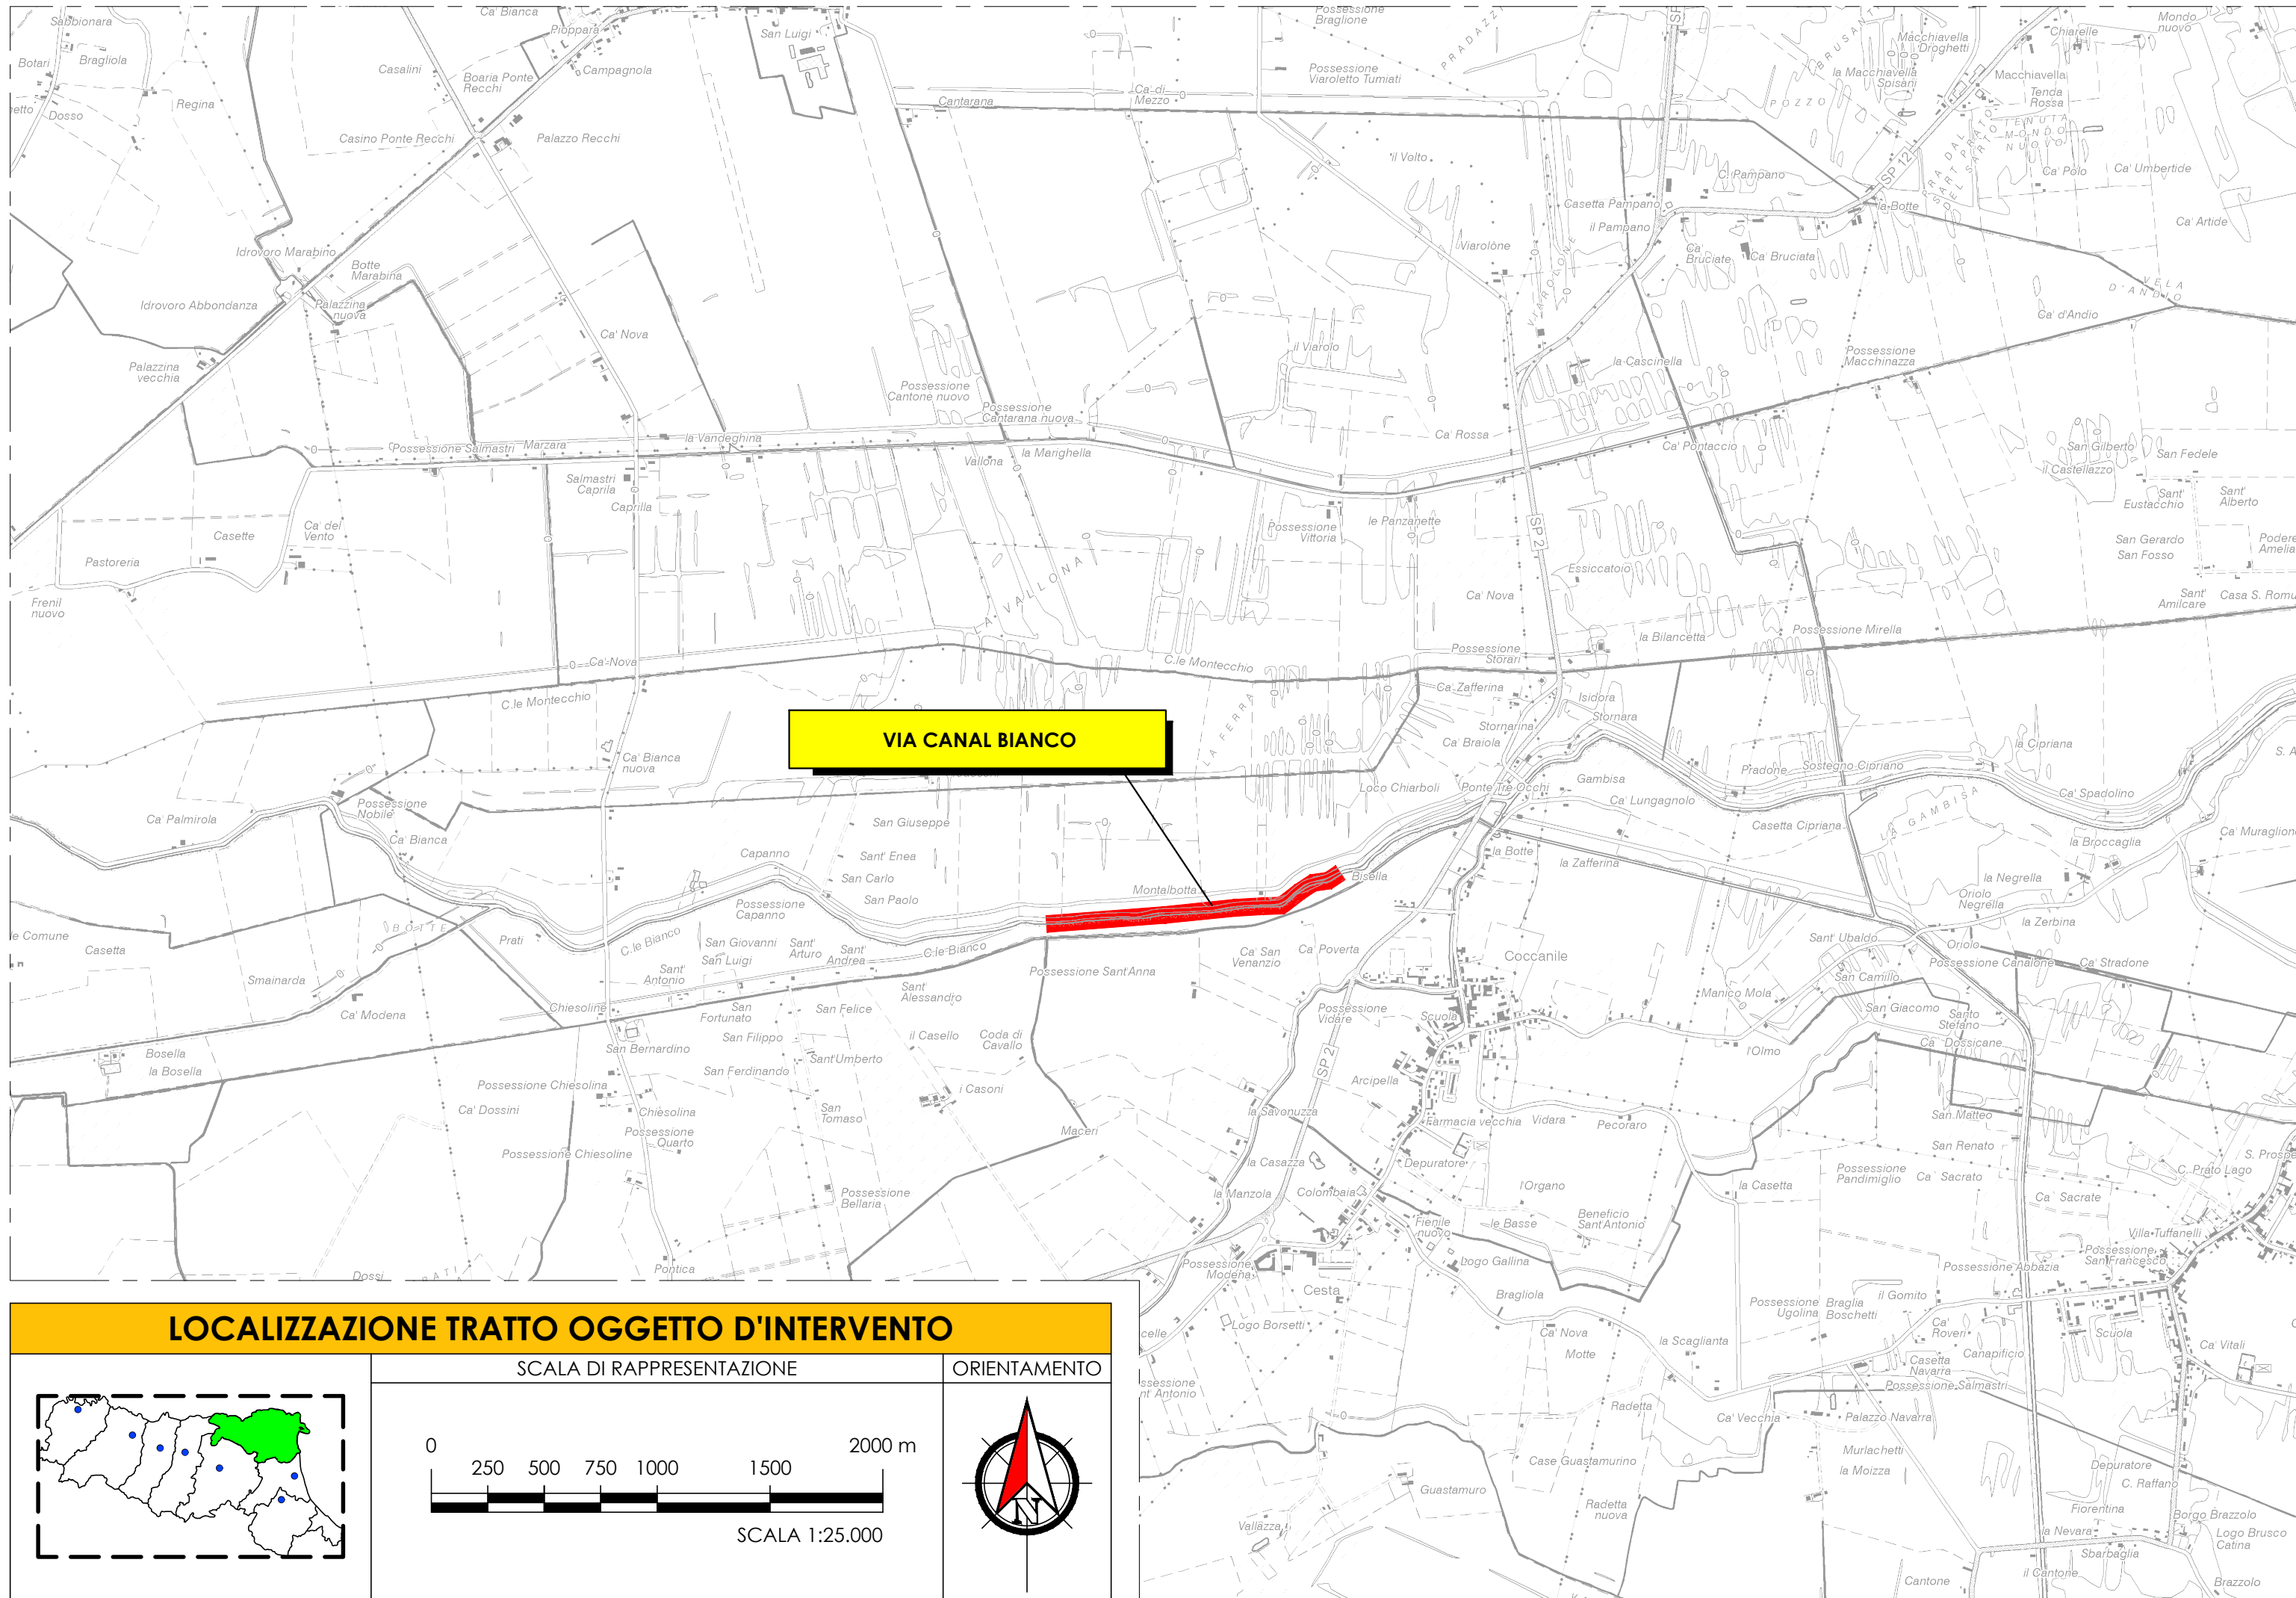


SEZIONE TRASVERSALE

Scala 1:50

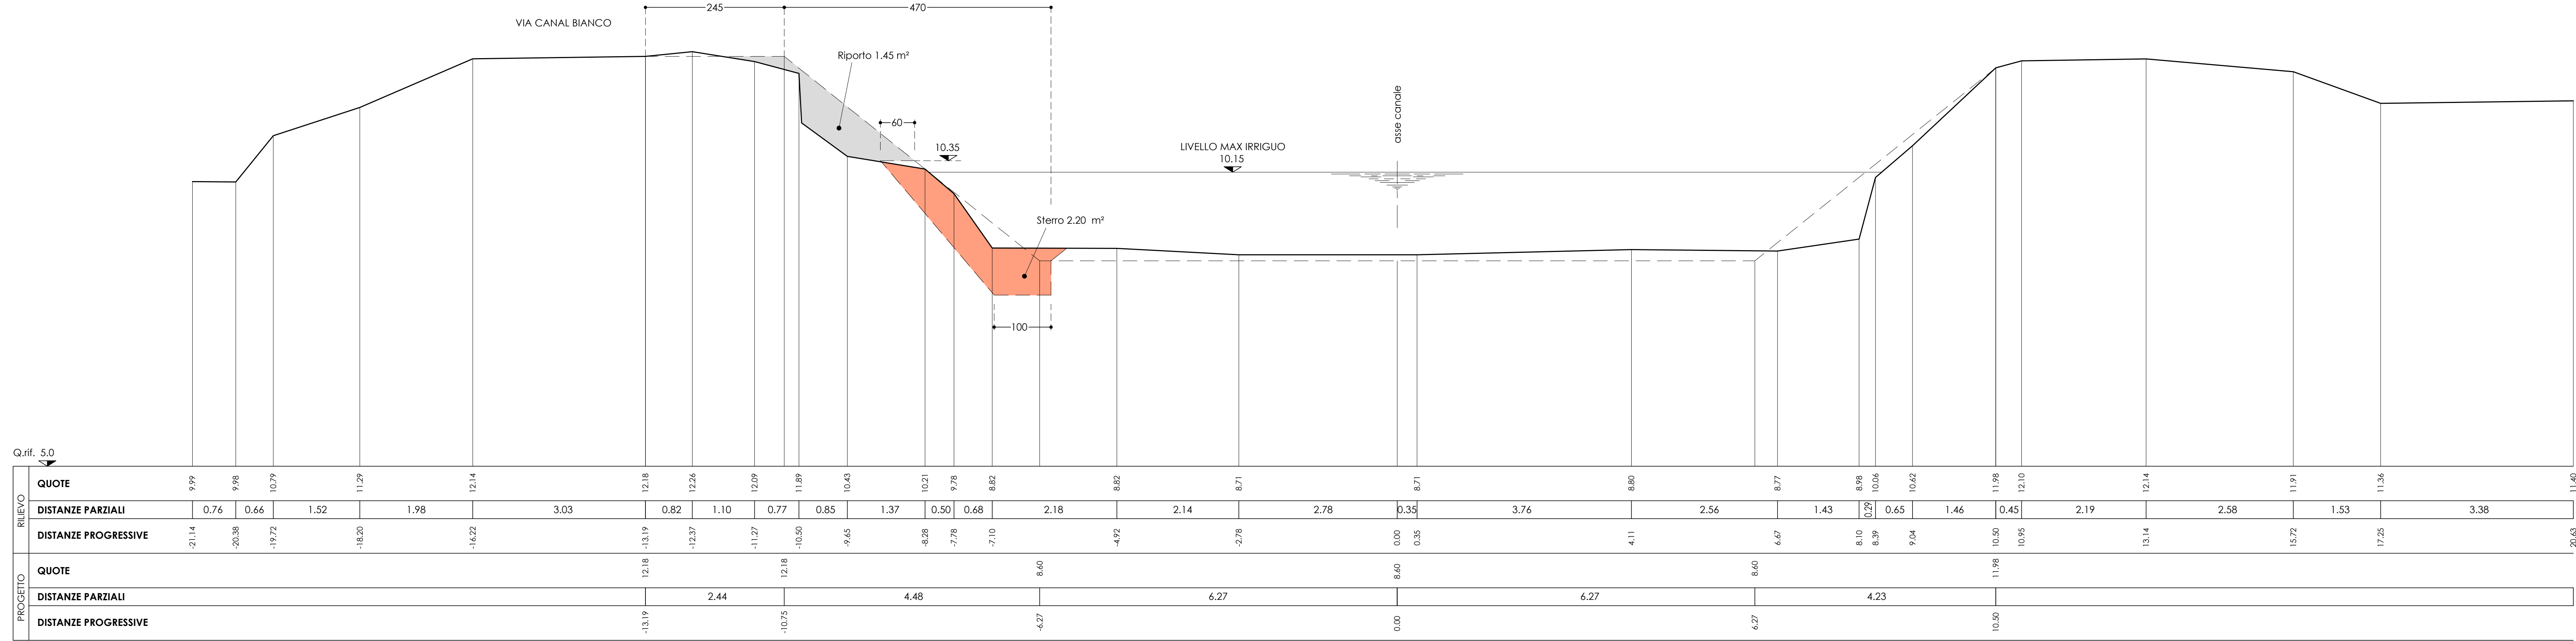

SEZIONE TRASVERSALE

Scala 1:50

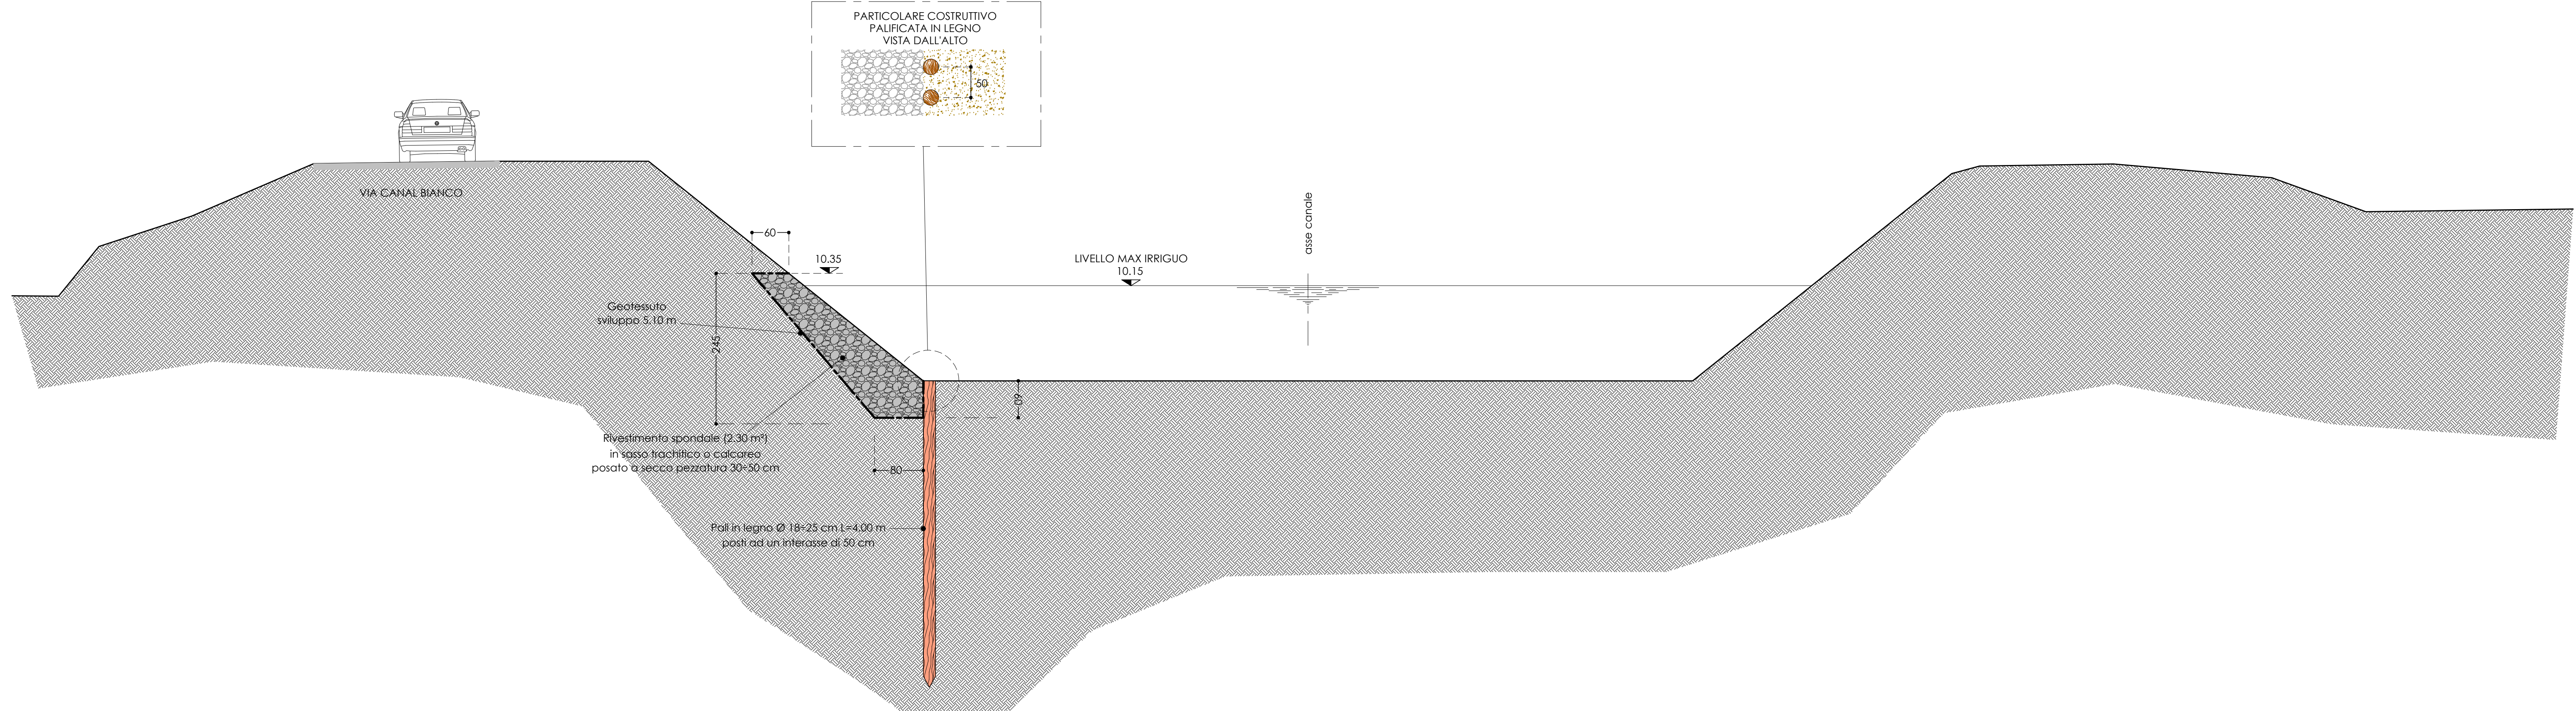

Consorzio di Bonifica PIANURA DI FERRARA

CONSORZIO DI BONIFICA PIANURA DI FERRARA

Sede legale e recapito postale:
44121 Ferrara - Via Borgo dei Leoni, 28 - C.F. 93076450381
web: www.bonificaferrara.it - e-mail: info@bonificaferrara.it
pec: posta.certificata@pec.bonificaferrara.it

aderente all'ANB
Associazione Nazionale Bonifiche, Wiggins e Miglioramenti Fondali

PROGETTO CANALE NAVIGLIO

PROGETTO ESECUTIVO

PRESIDENZA DEL CONSIGLIO DEI MINISTRI
IL COMMISSARIO STRAORDINARIO ALLA RICOSTRUZIONE NEL TERRITORIO DELLE REGIONI
EMILIA-ROMAGNA, TOSCANA E MARCHE
ORDINANZA N. 5/2023

INTERVENTO URGENTE DI RIPRISTINO DI FRANE NEL COMUNE DI COPPARO
SUI CANALI CANAL BIANCO IN VIA CANALBIANCO
E CANALE NAVIGLIO IN VIA NAVIGLIO E ARIOSTO - ER-URID-000043
Comune di Copparo
CUP J68H23000740001

ELABORATI GRAFICI PROGETTUALI

INQUADRAMENTO, RILIEVO E SEZIONI

CANAL BIANCO - VIA CANALBIANCO

Data: 30.01.2024

Elab.: 2.2.1

IL PROGETTISTA
(Geom. Nicola Forlani)

IL RESPONSABILE UNICO DEL PROGETTO
(Dott. Ing. Mauro Monti)

Rev.	Descrizione	Redatto	Data	Codice Intervento
00	Progetto Esecutivo	Forlani N.	30.01.2024	OC148