
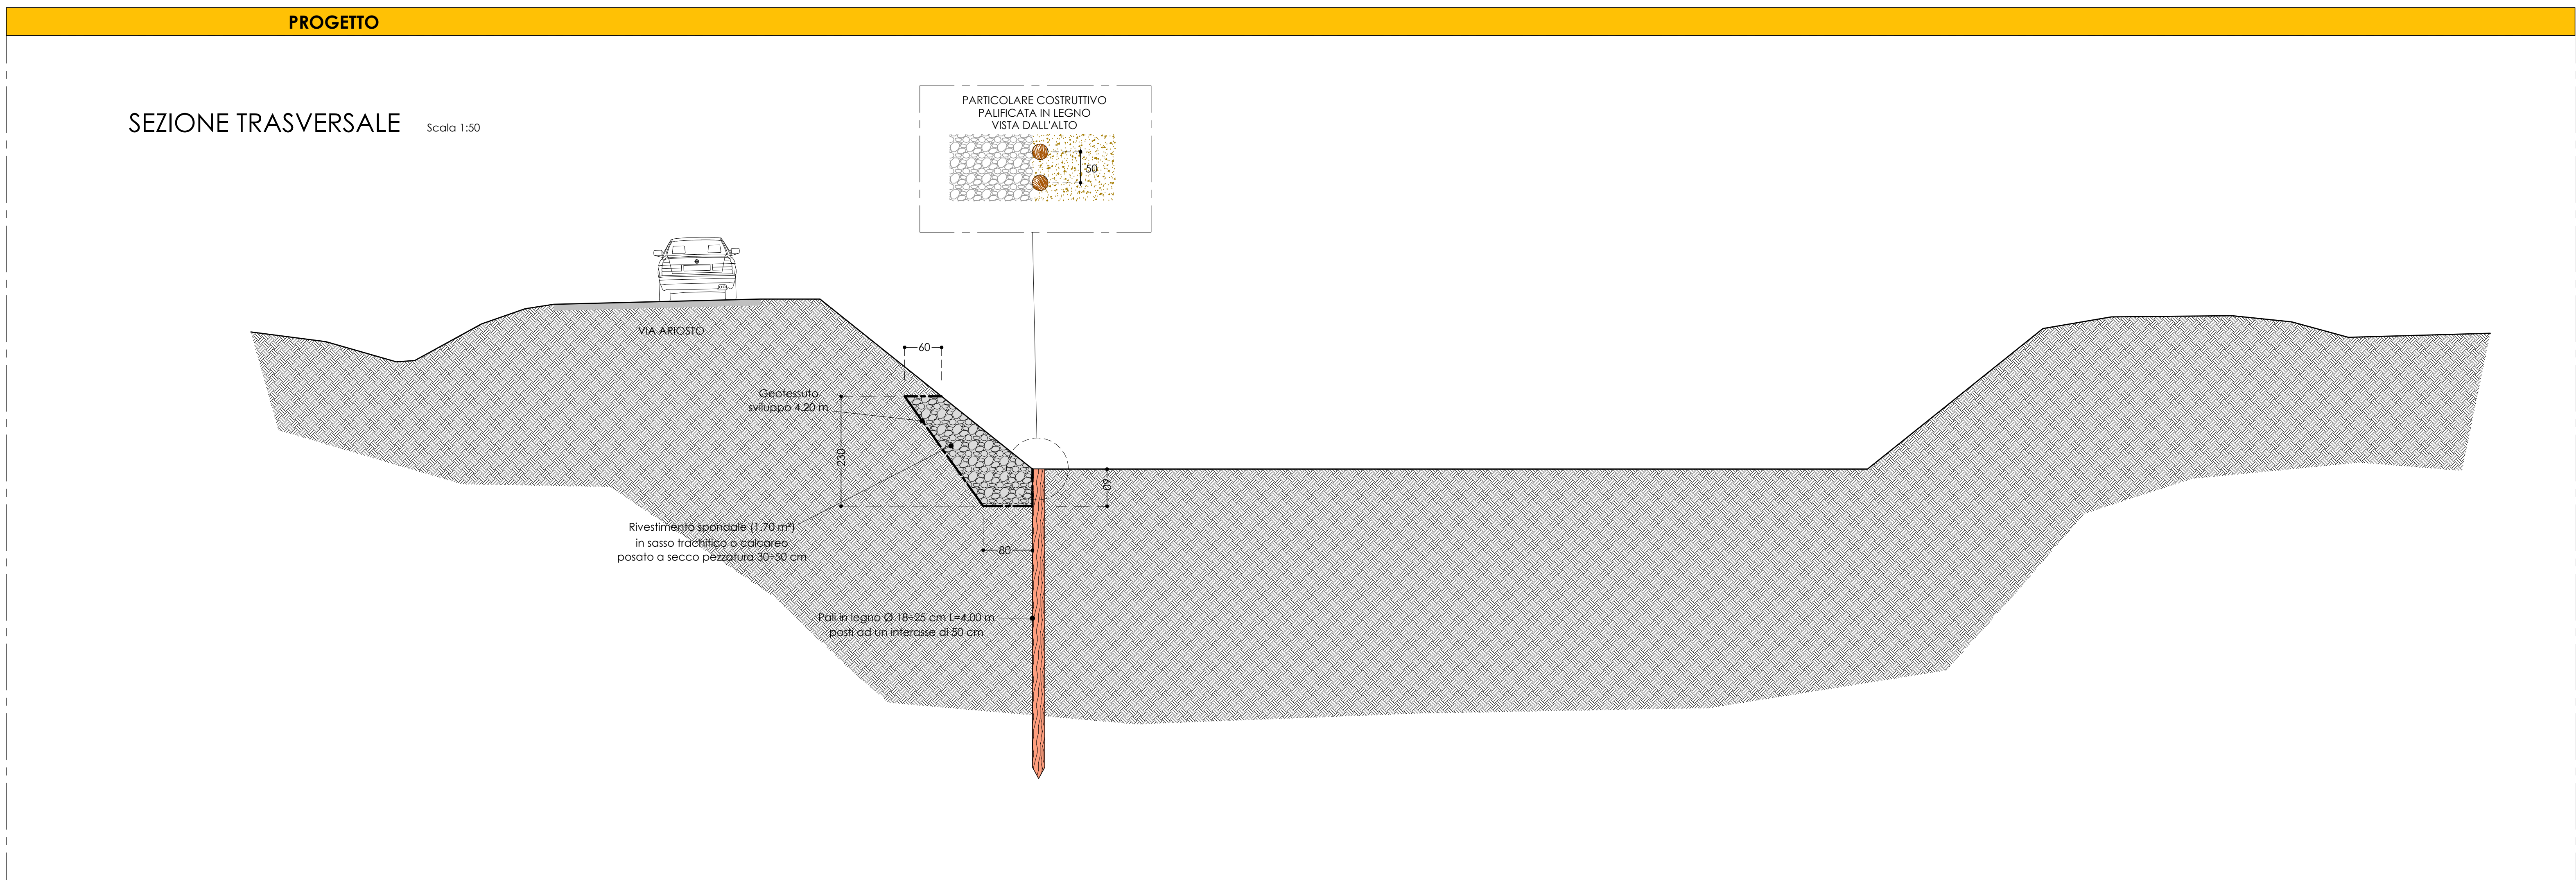
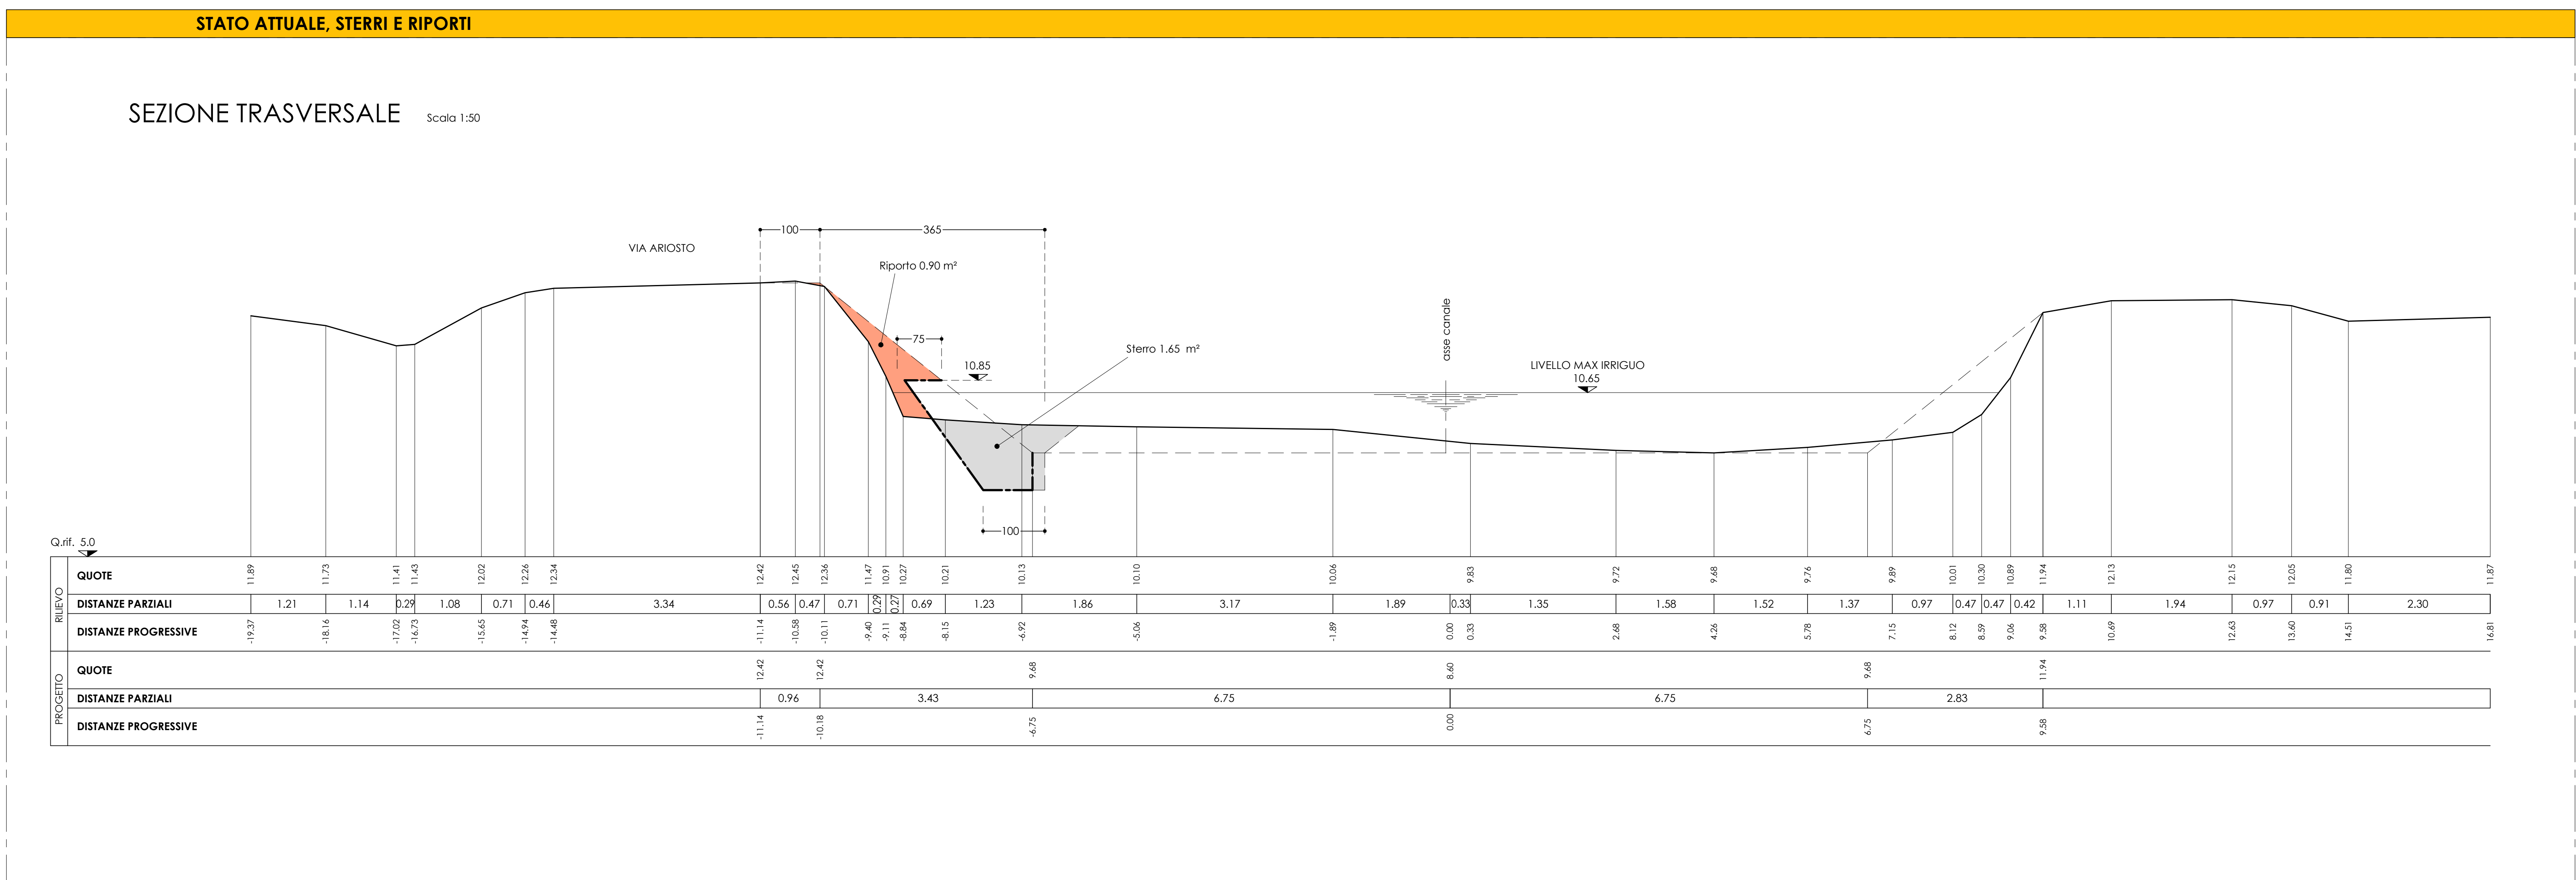


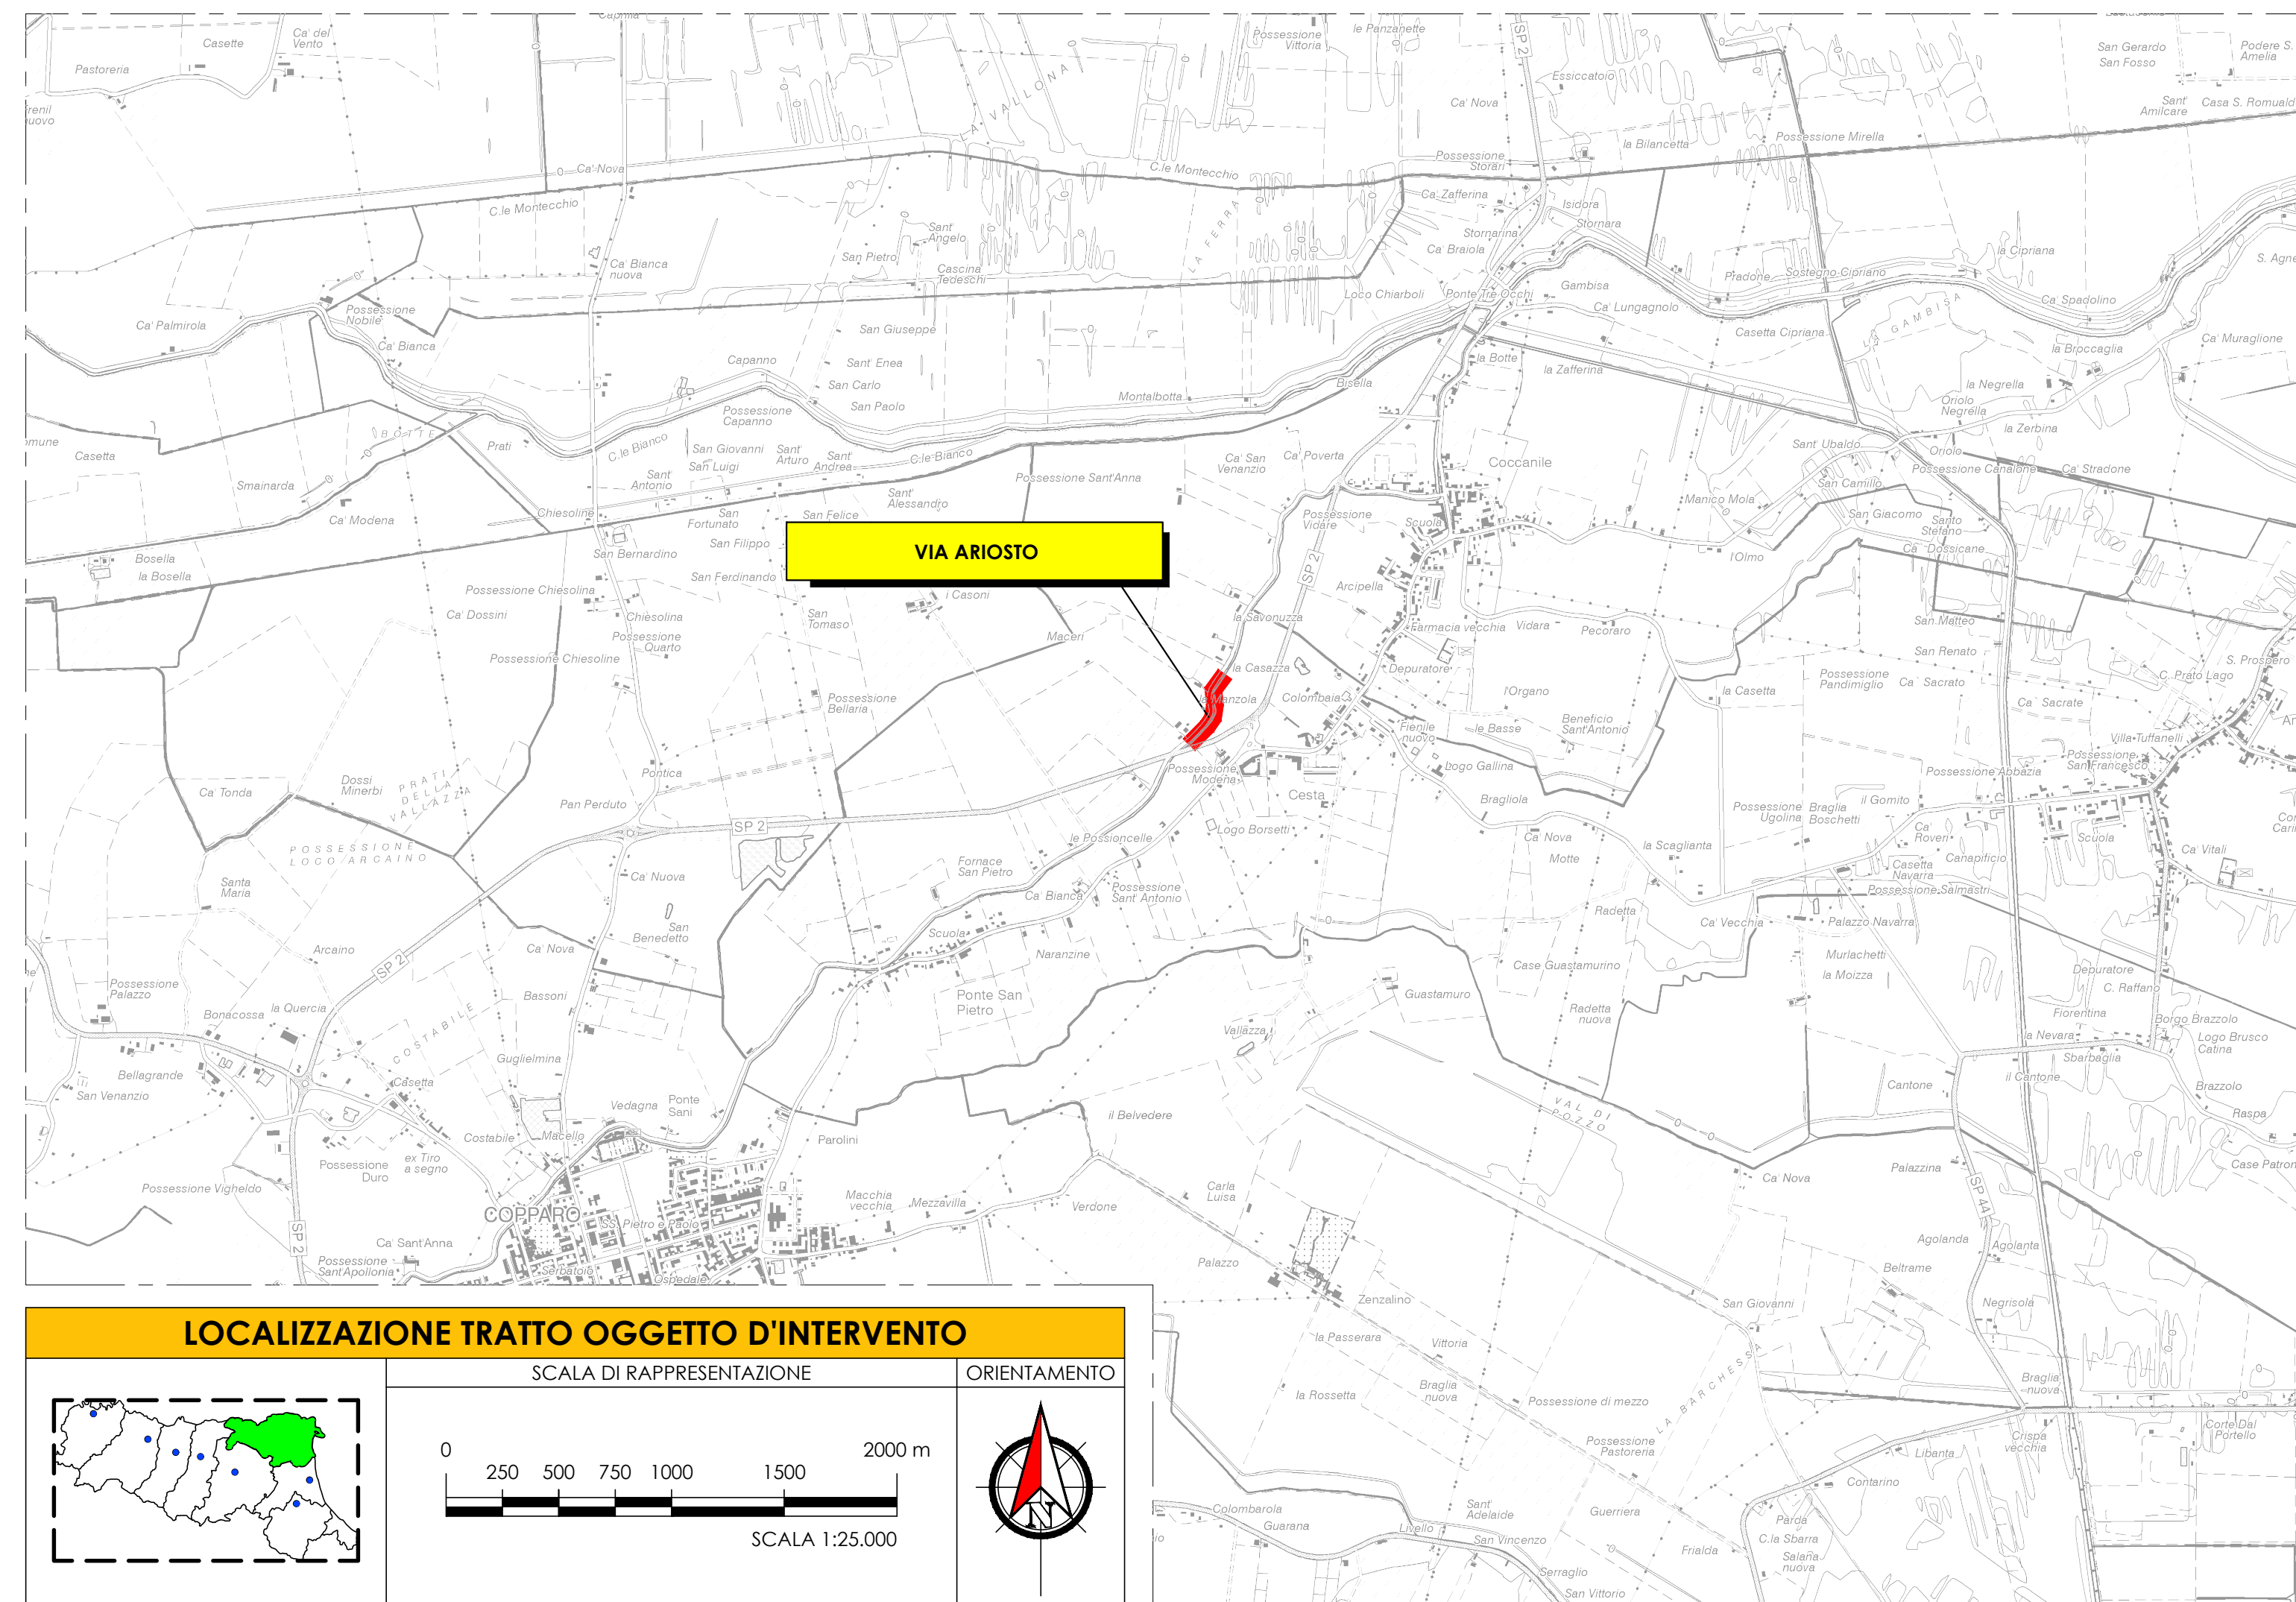

			
CONSORZIO DI BONIFICA PIANURA DI FERRARA Sede legale e recapito postale: 44121 Ferrara - Via Borgo dei Leoni, 28 - C.F. 93076450381 web: www.bonificafferrara.it - e-mail: info@bonificafferrara.it pec: posta.certificata@pec.bonificafferrara.it aderente all'  Associazione Nazionale Bonifiche, Irrigazioni e Miglioramenti Fondari			
PROGETTO CANALE NAVIGLIO			
PROGETTO ESECUTIVO			
PRESIDENZA DEL CONSIGLIO DEI MINISTRI IL COMMISSARIO STRAORDINARIO ALLA RICOSTRUZIONE NEL TERRITORIO DELLE REGIONI EMILIA-ROMAGNA, TOSCANA E MARCHE ORDINANZA N. 9/2023 INTERVENTO URGENTE DI RIPRISTINO DI FRANE NEL COMUNE DI COPPARO SUI CANALI CANAL BIANCO IN VIA CANALBIANCO E CANALE NAVIGLIO IN VIA NAVIGLIO E ARIOSTO - ER-URID-000043 Comune di Copparo CUP J68H23000740001			
ELABORATI GRAFICI PROGETTUALI			
INQUADRAMENTO, RILIEVO E SEZIONI			
CANALE NAVIGLIO - VIA ARIOSTO			
Data: 30.01.2024	Etab.:		2.3.1
IL PROGETTISTA (Geom. Nicola Forlani)			IL RESPONSABILE UNICO DEL PROGETTO (Dott. Ing. Mauro Monti)
Rev. 00	Descrizione Progetto Esecutivo	Redatto Forlani N.	Data 30.01.2024
Codice Intervento OC148			