
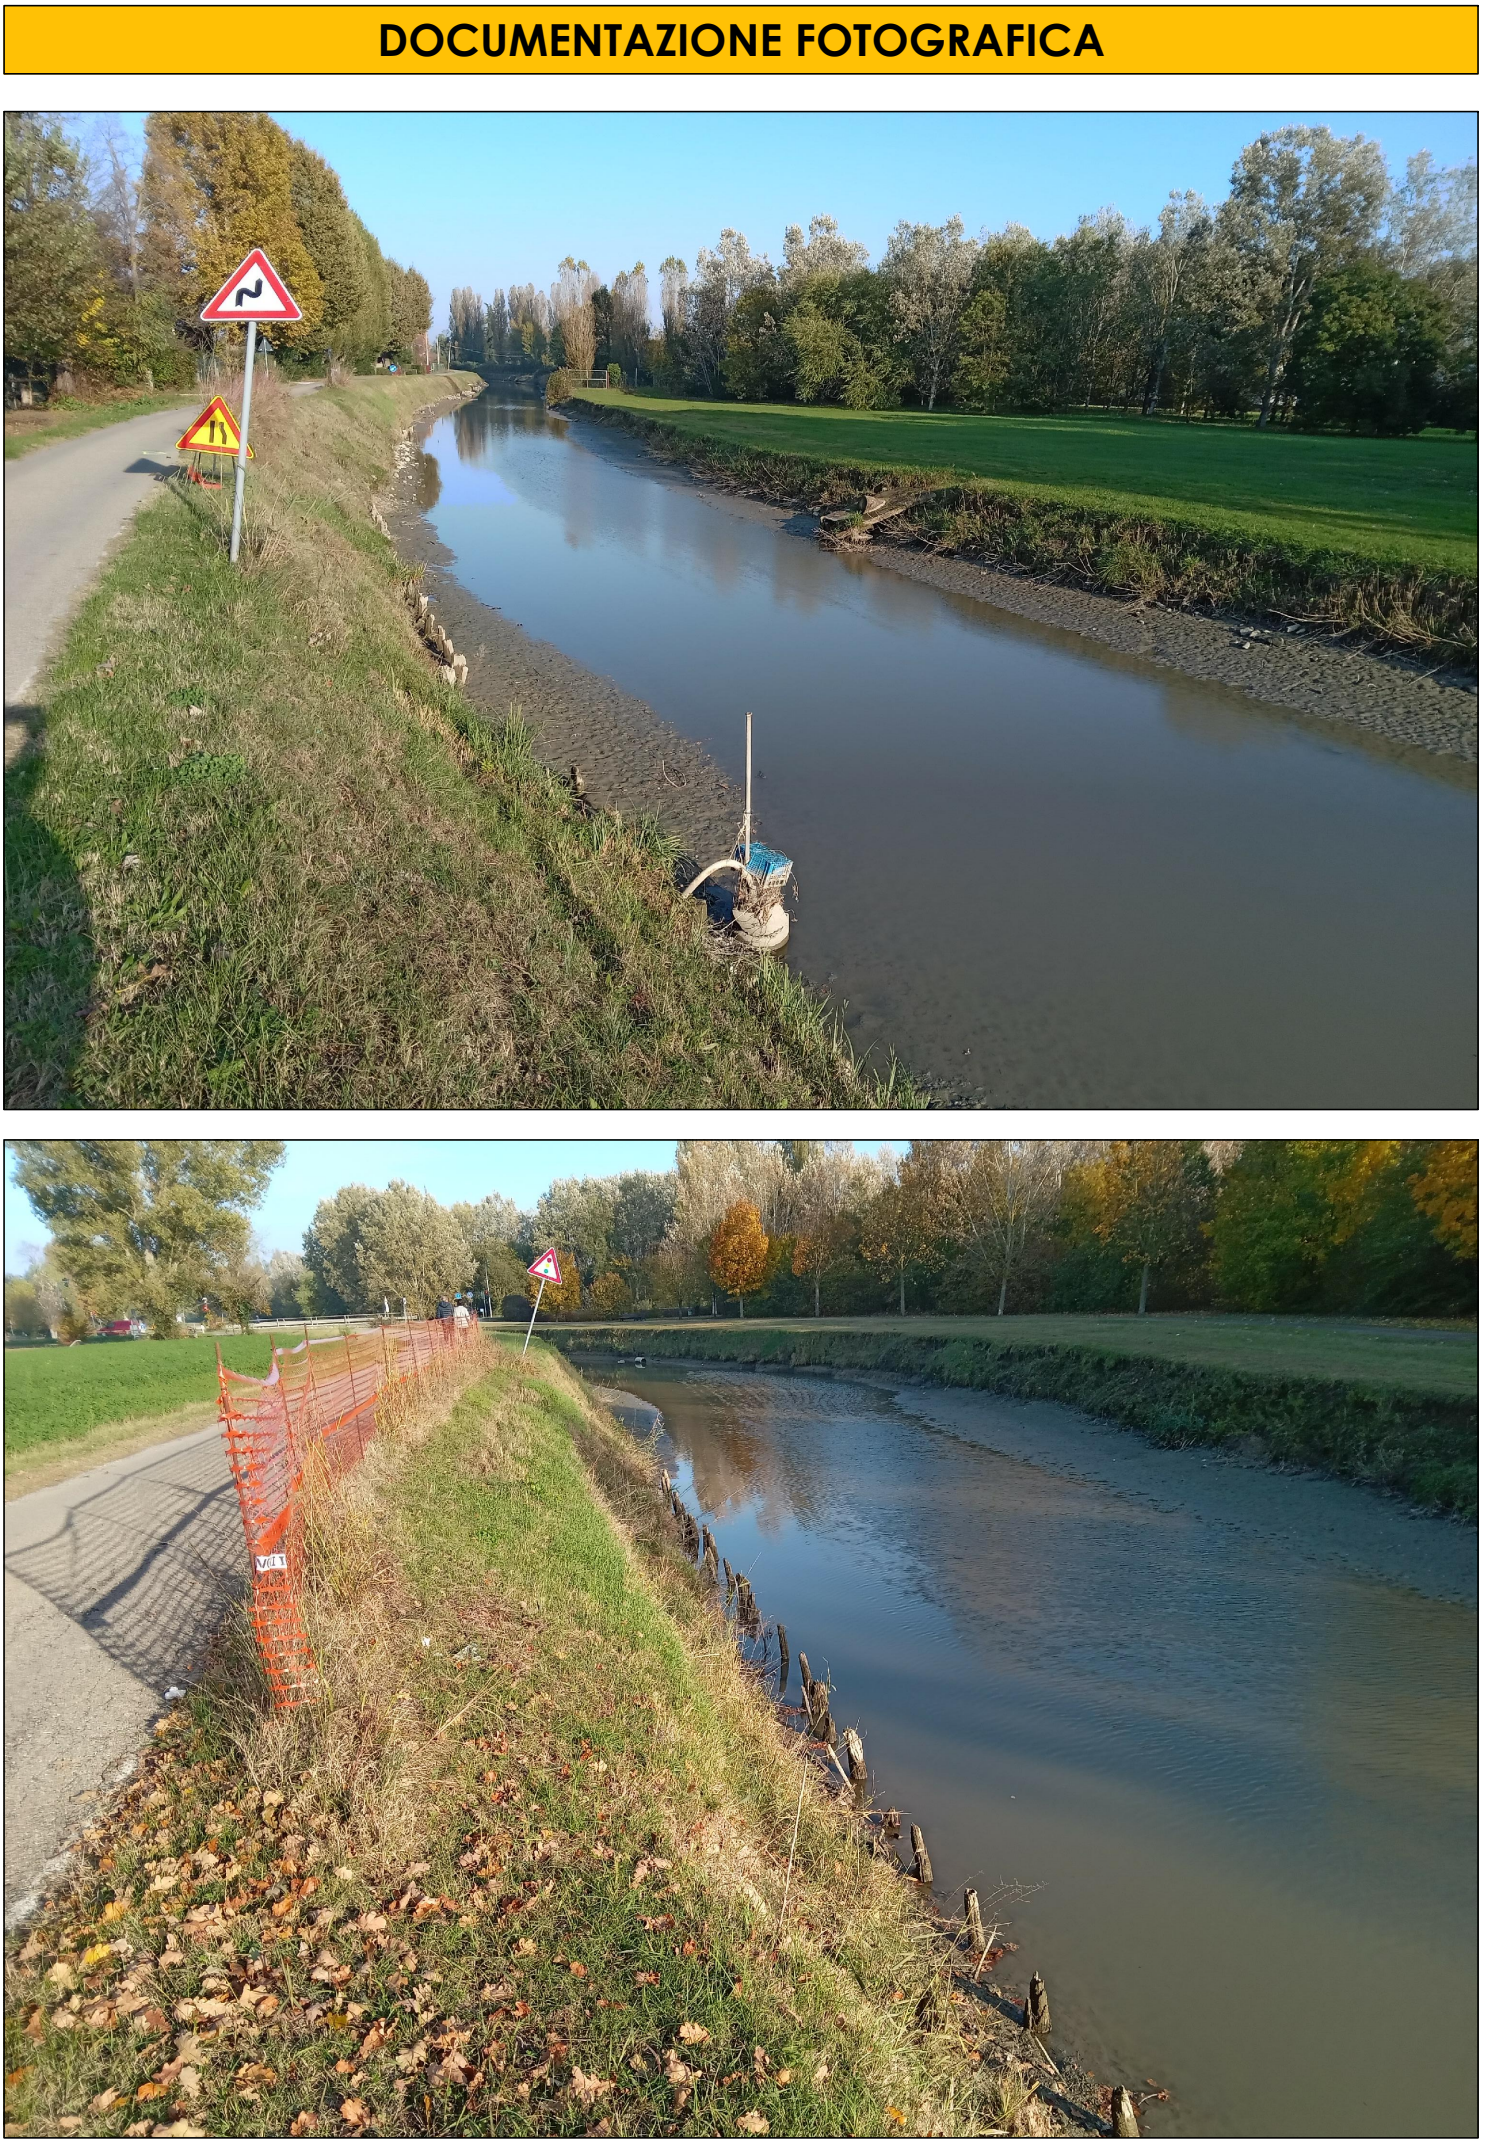
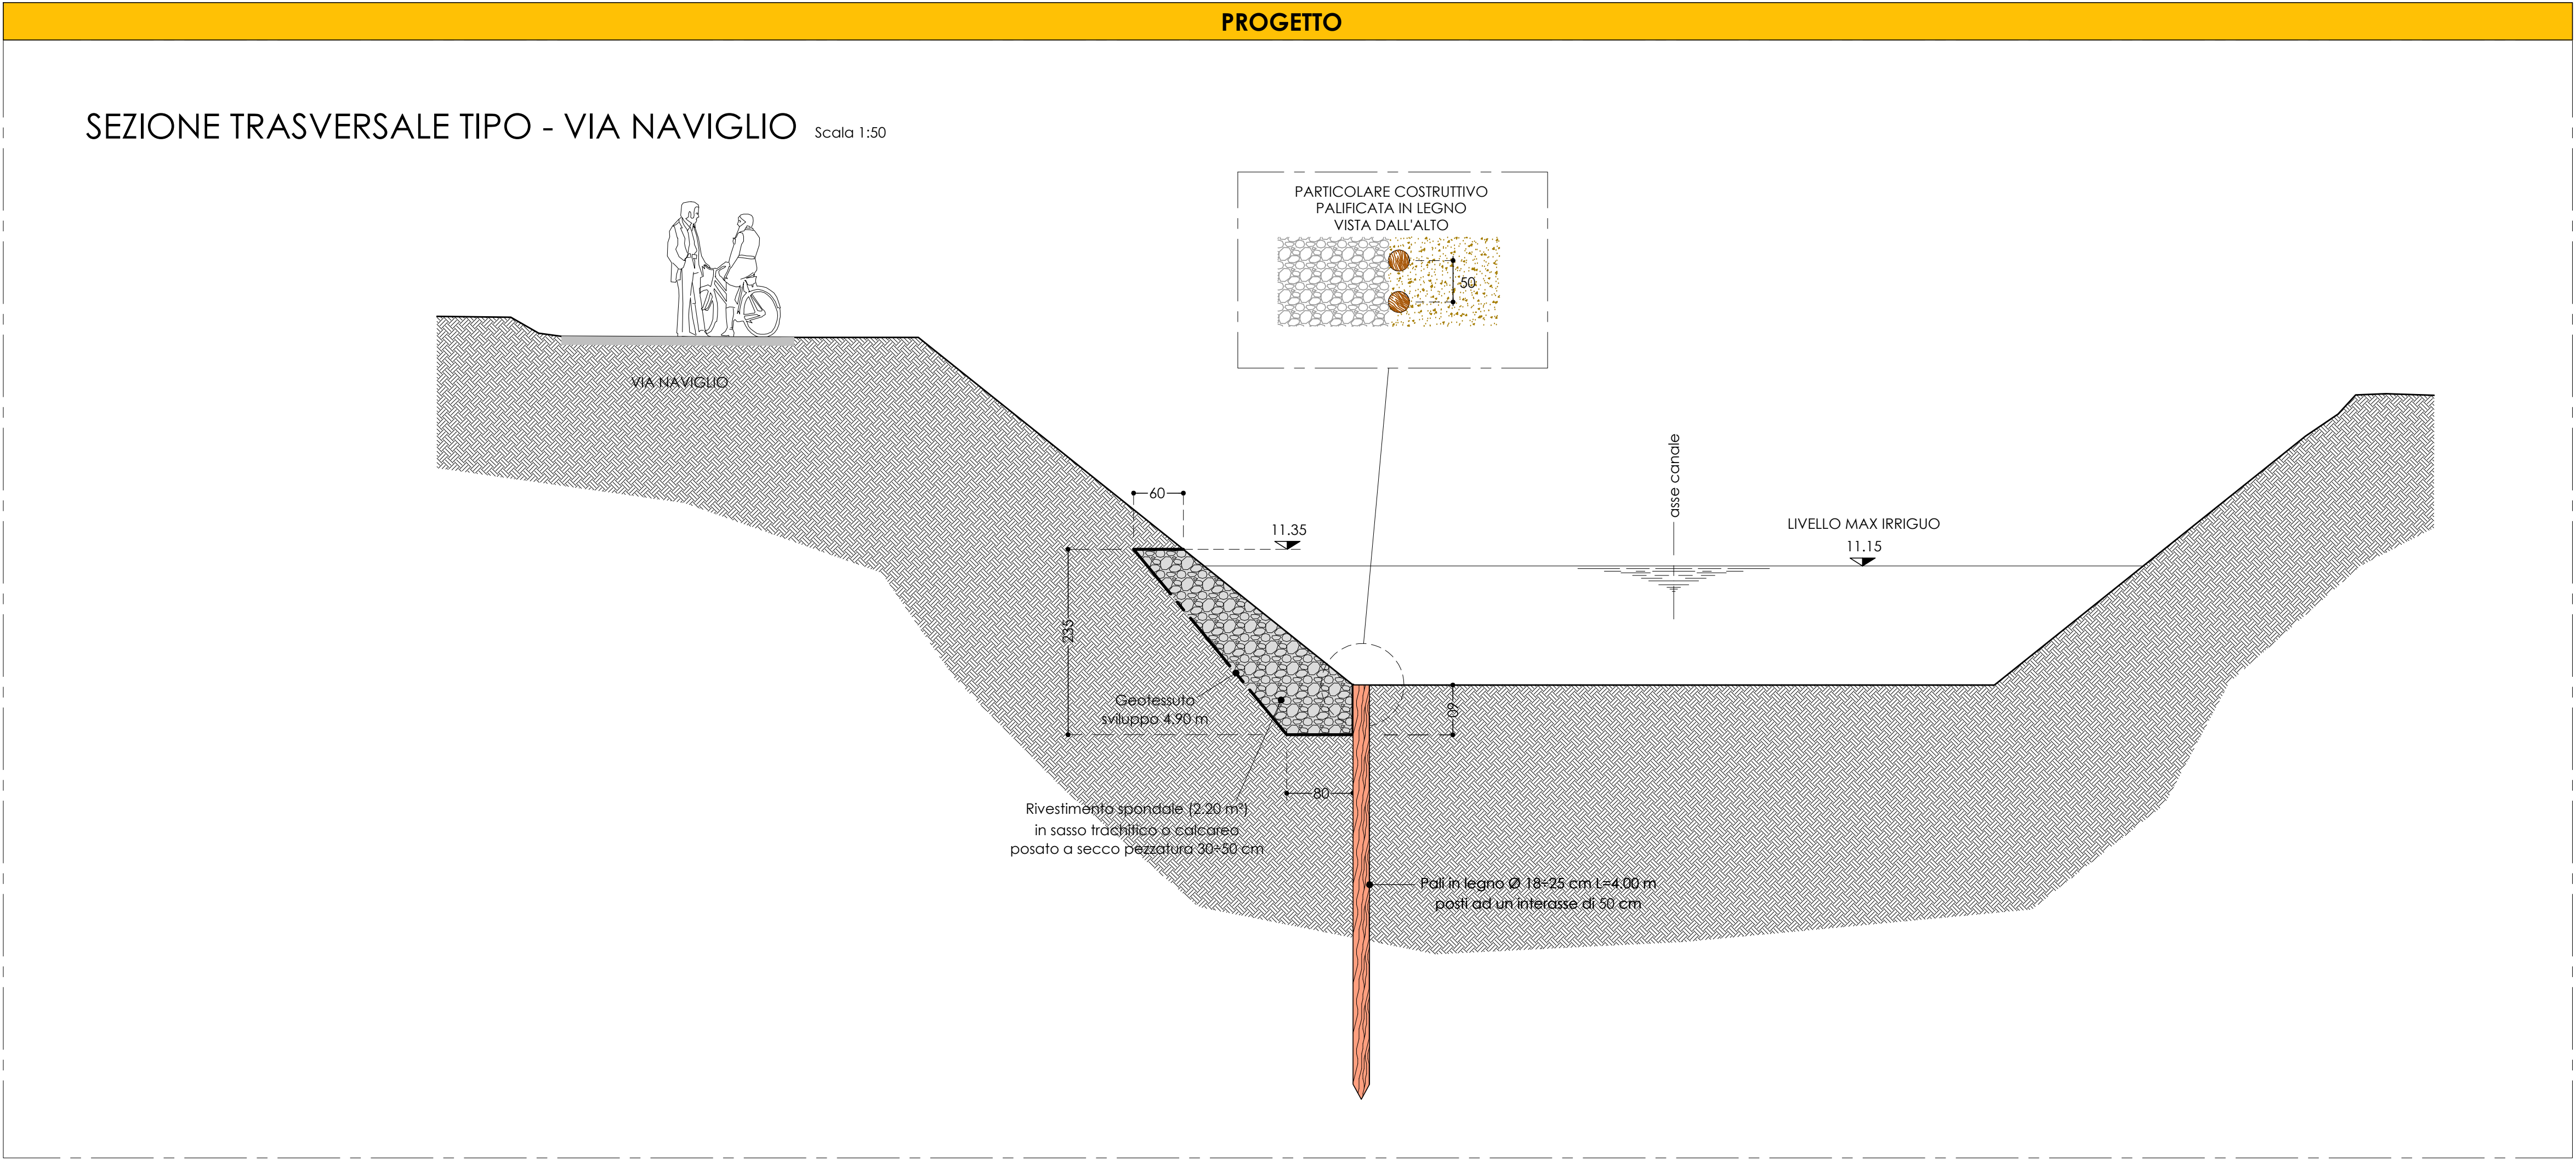
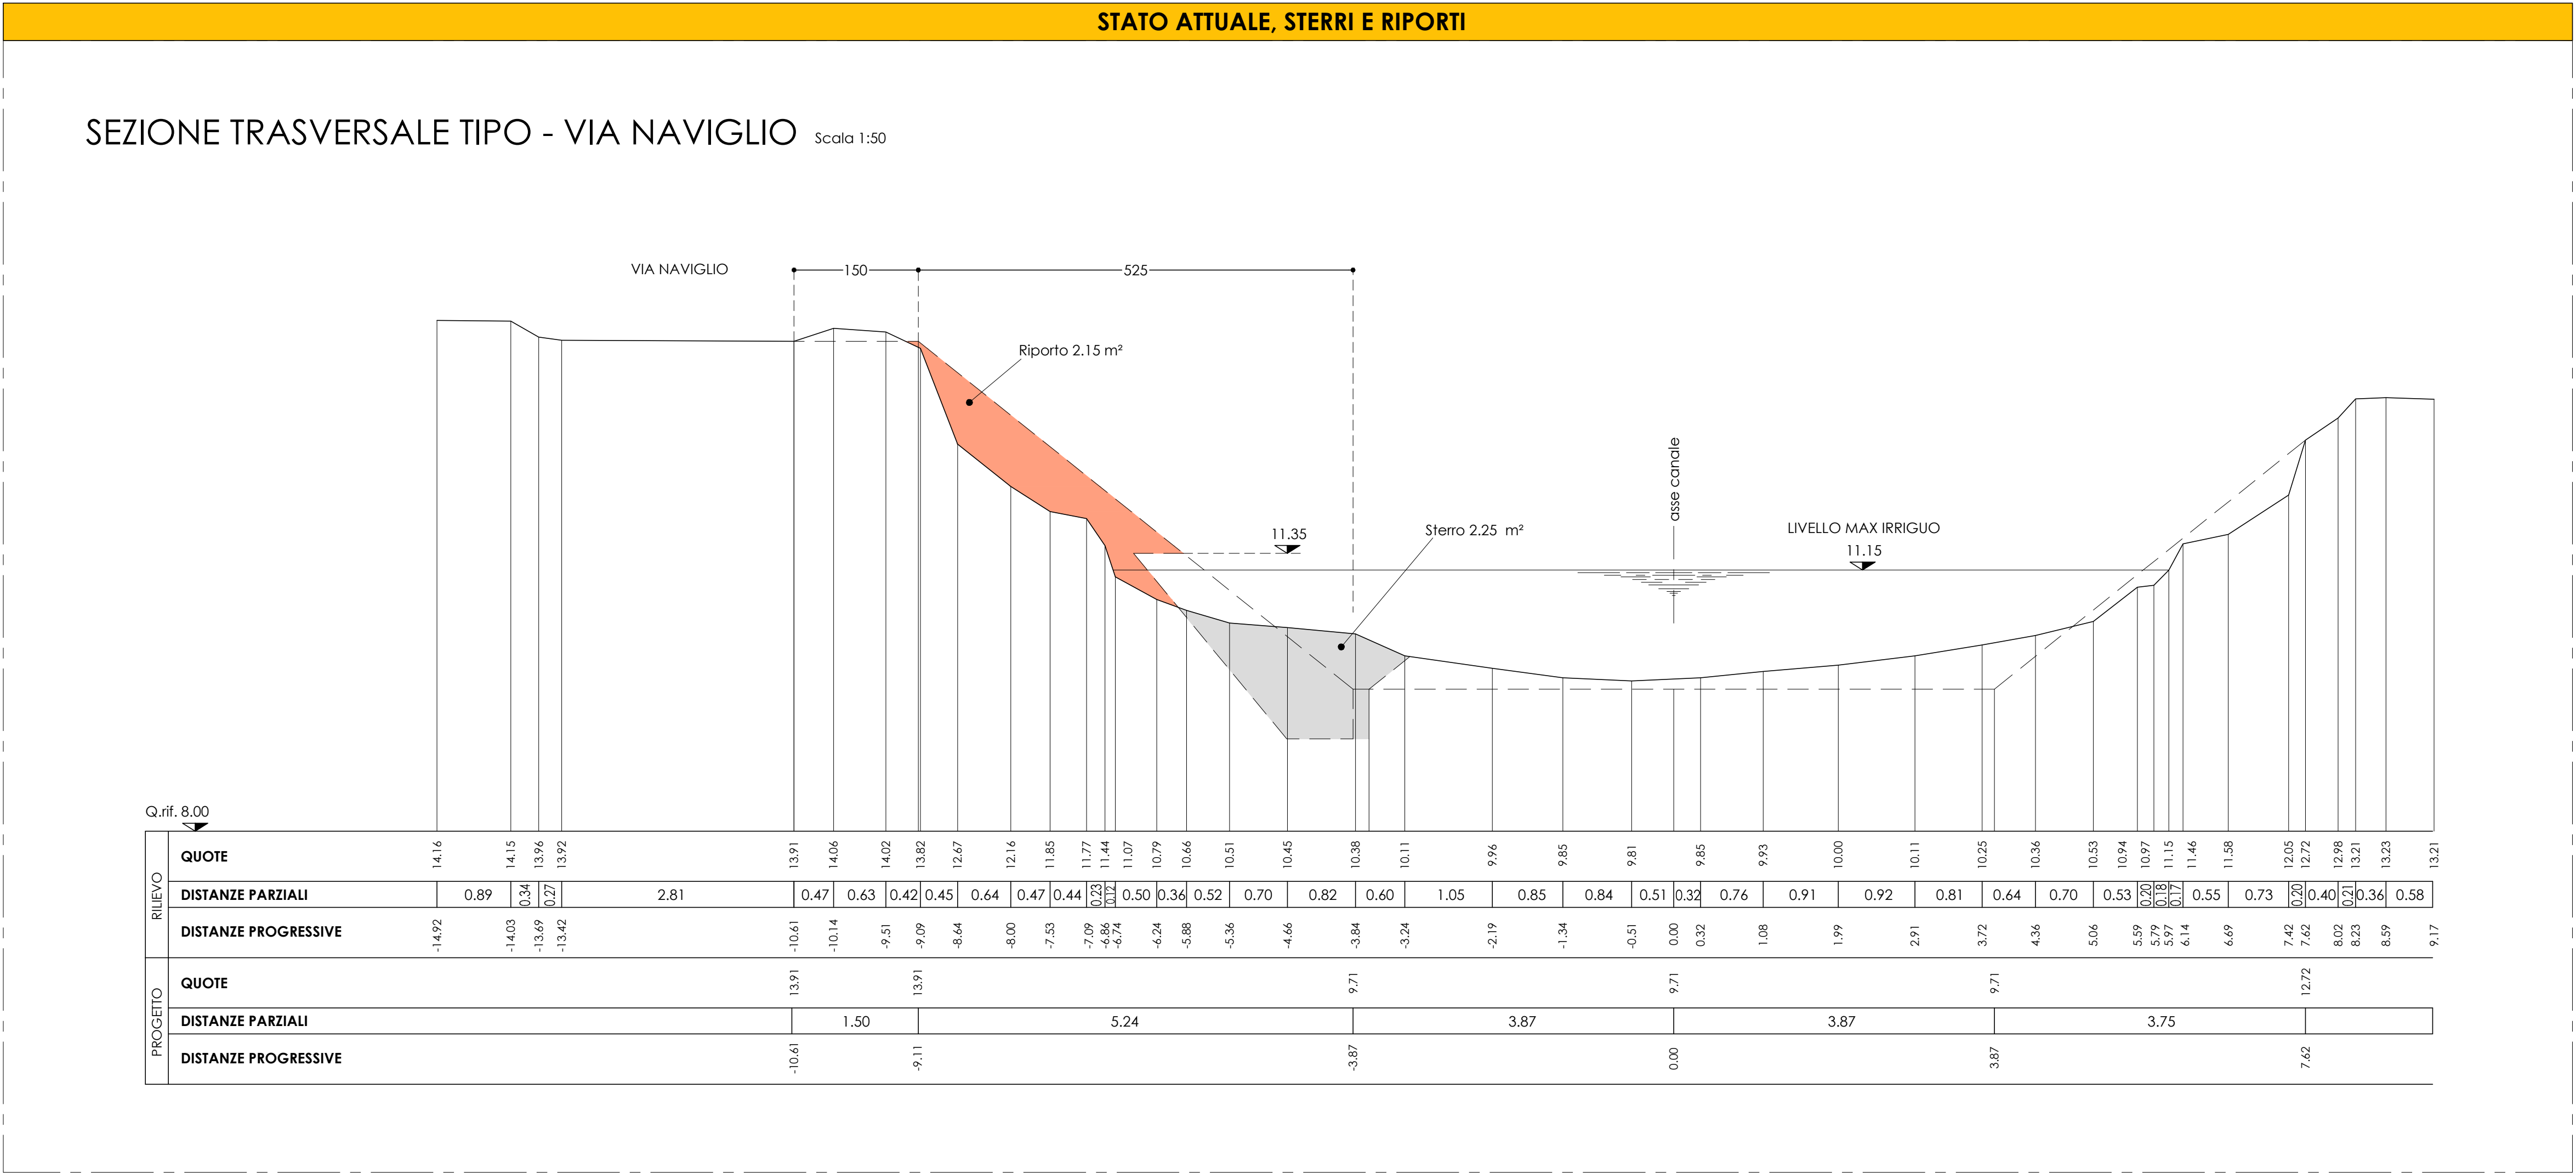
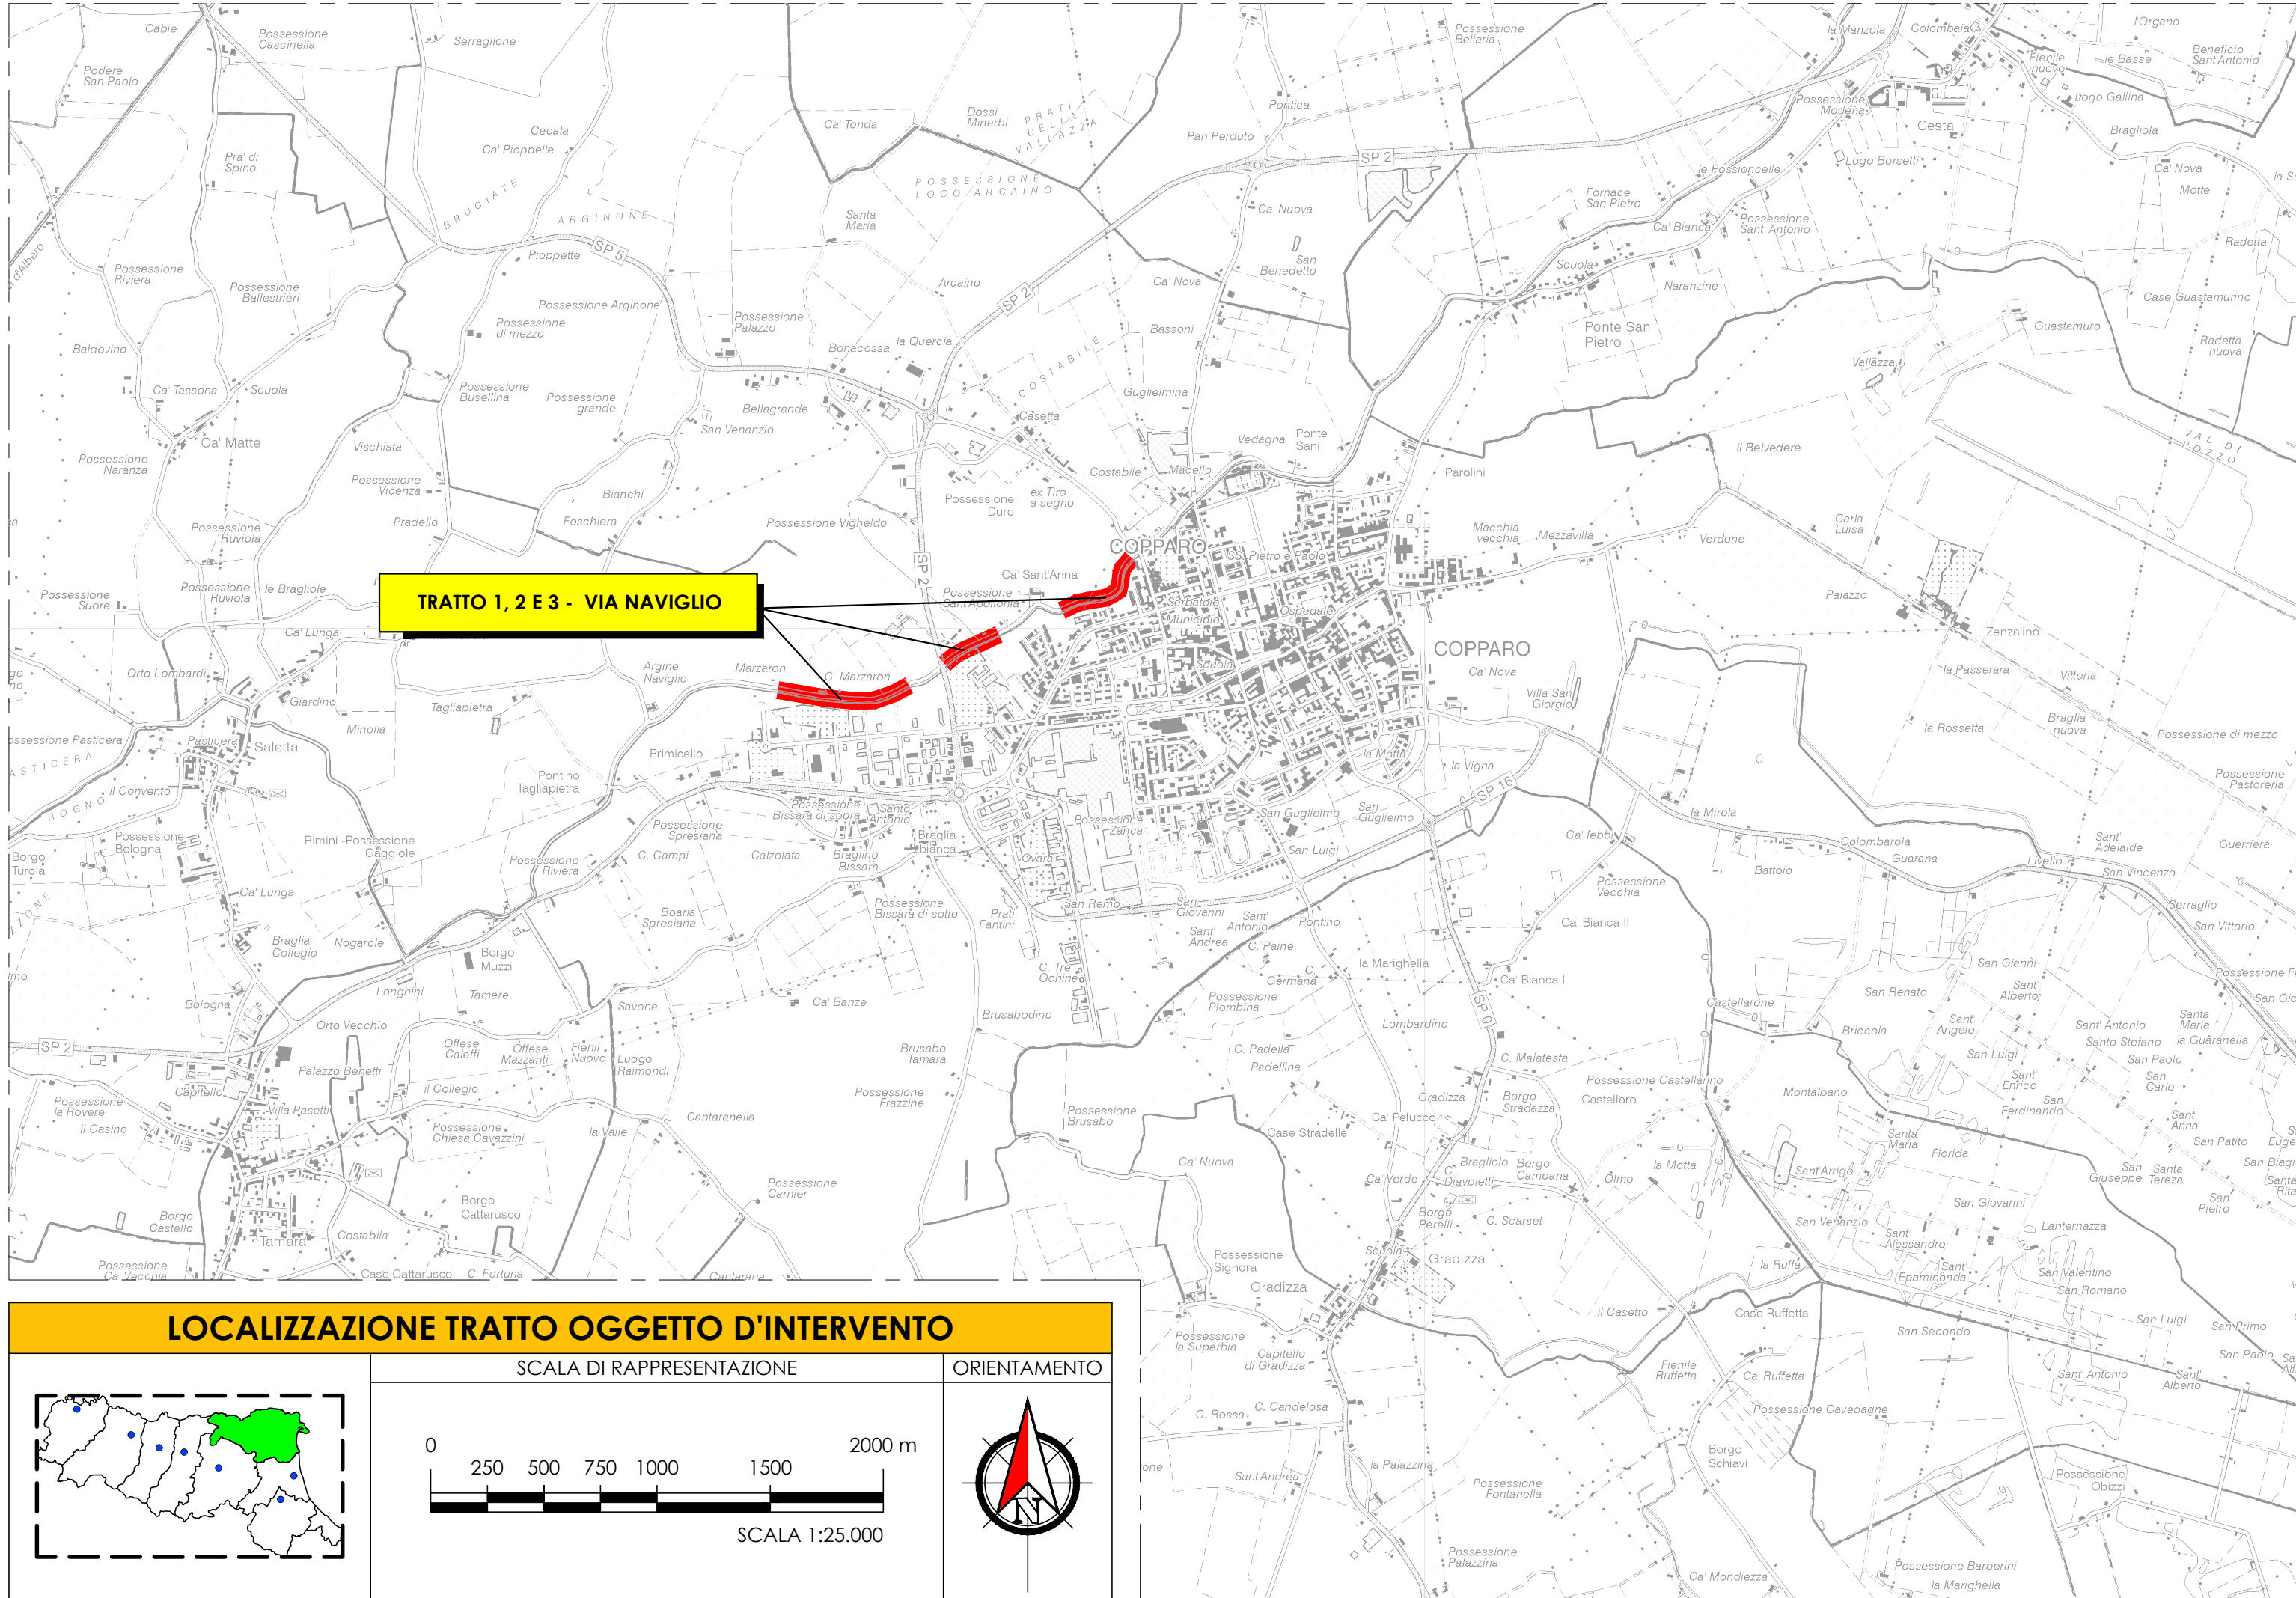


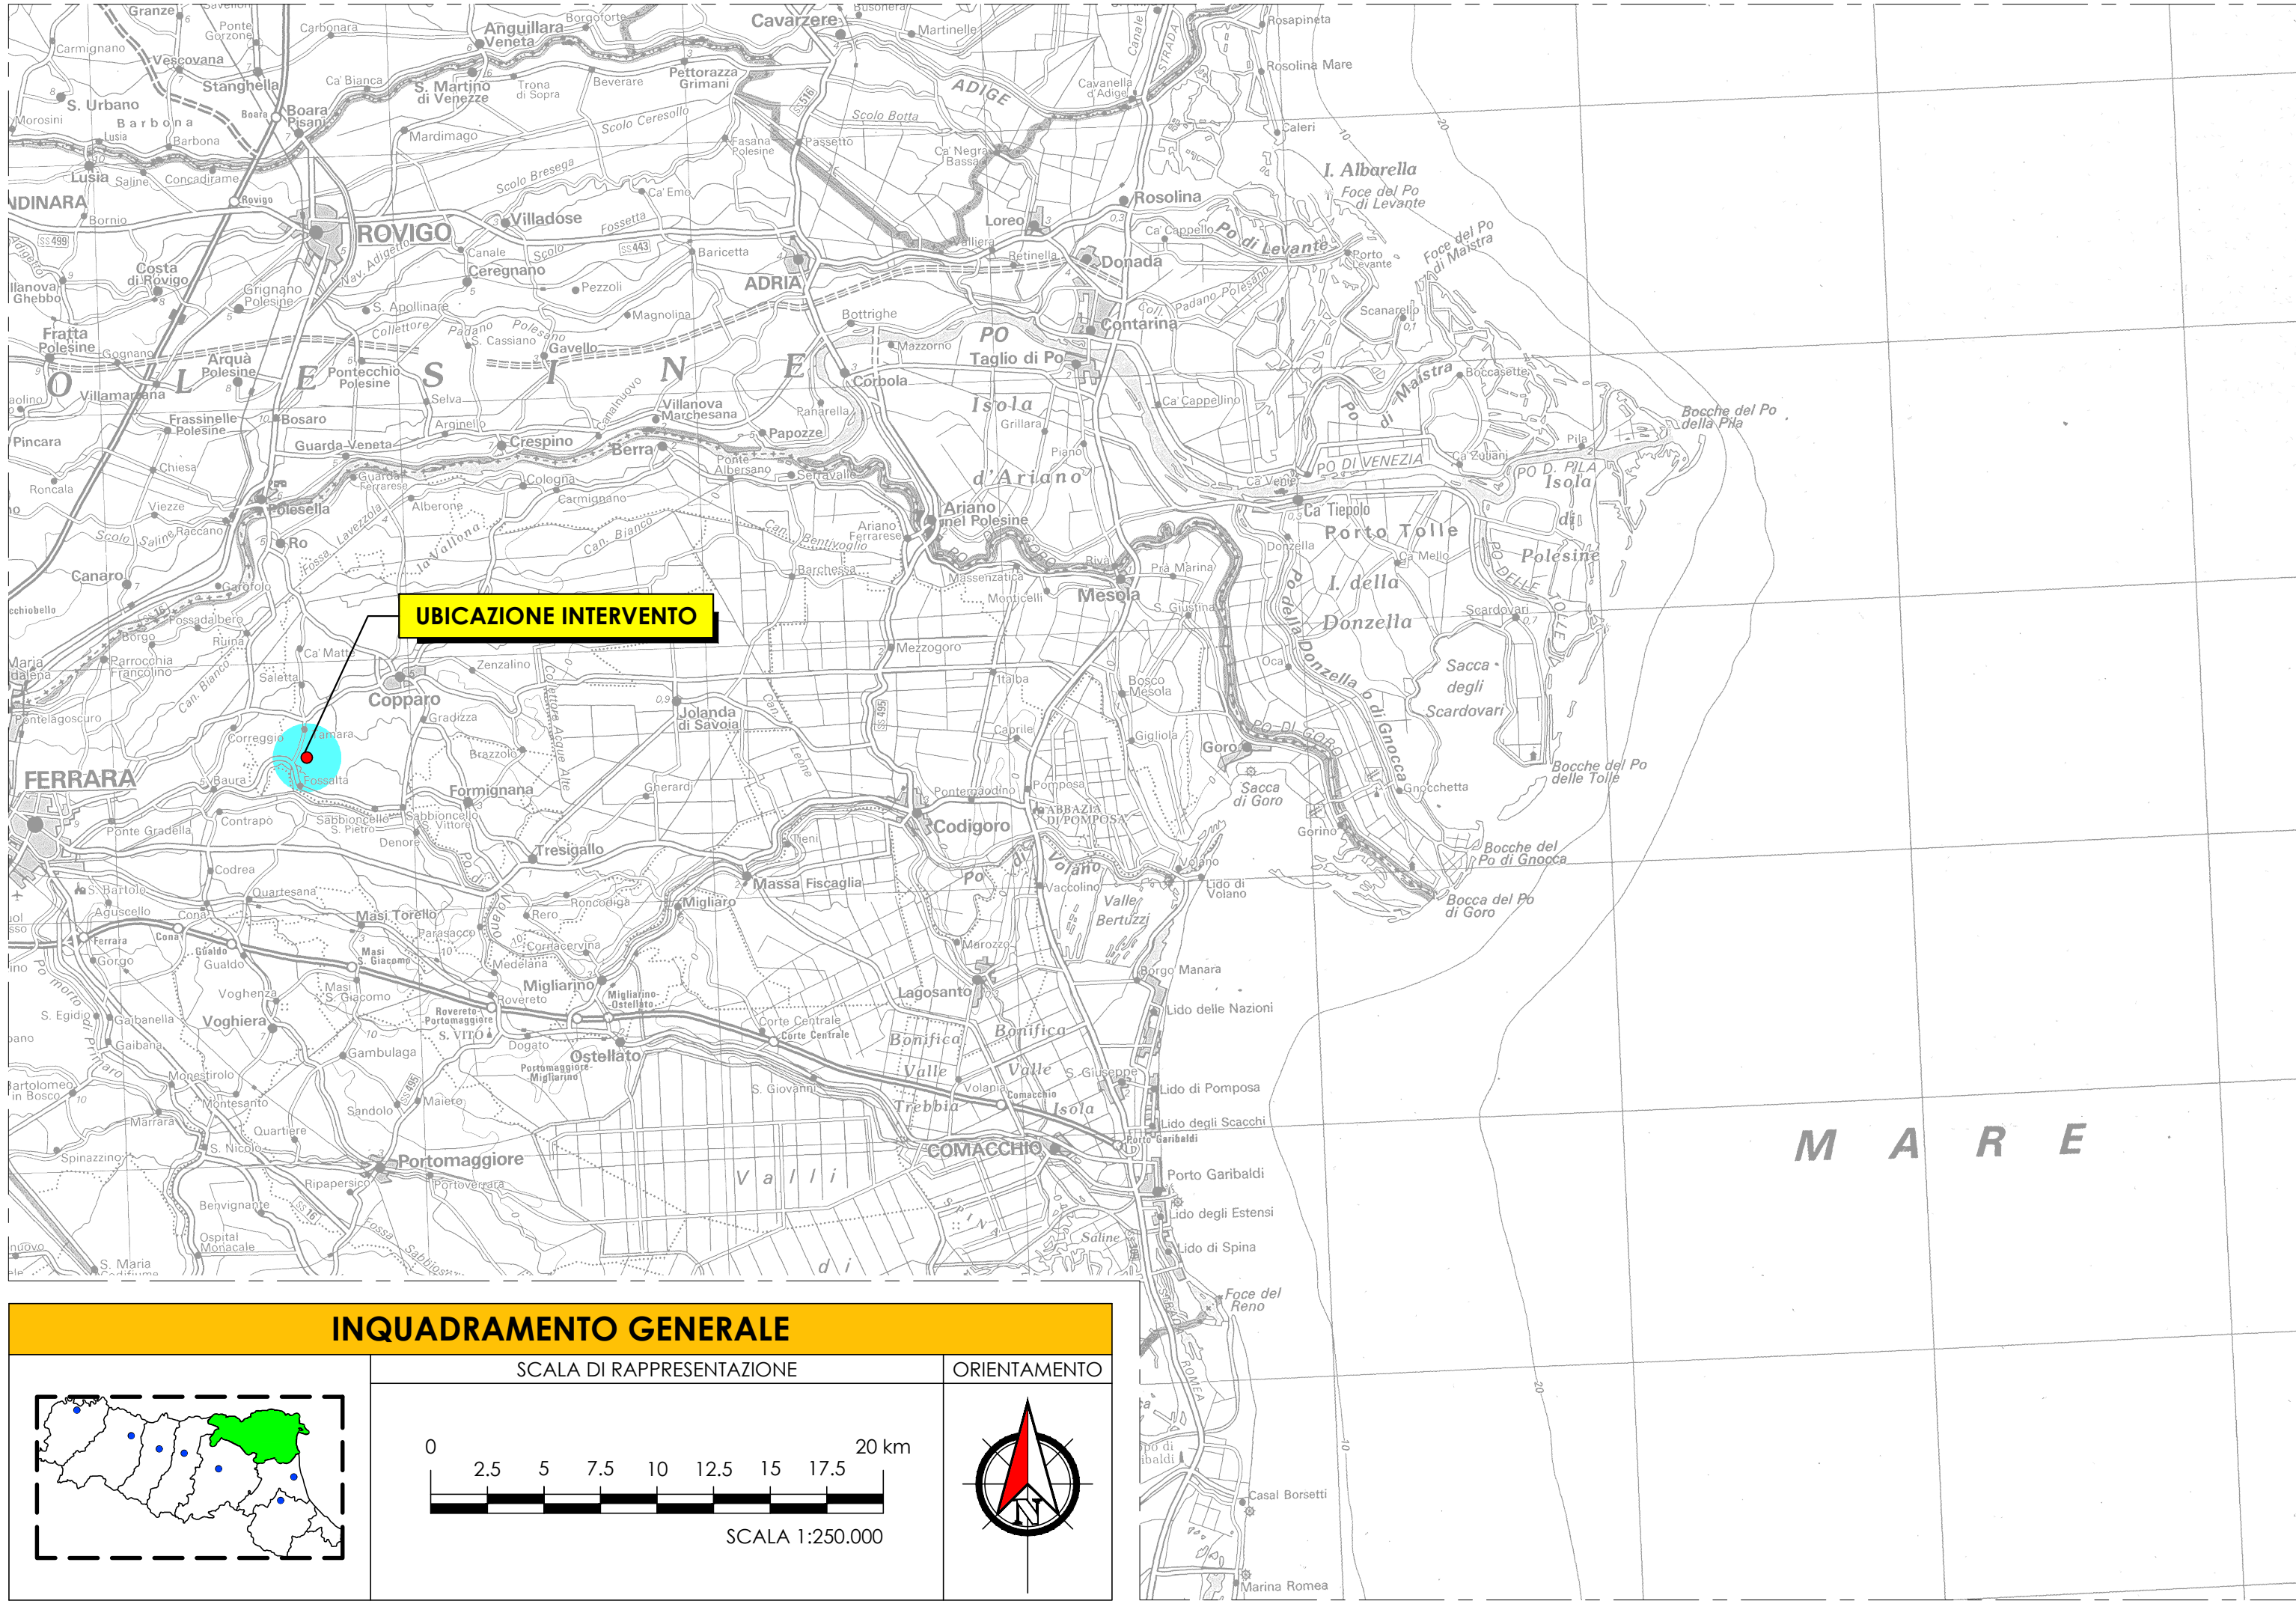

Consorzio di Bonifica
PIANURA DI FERRARA

CONSORZIO DI BONIFICA PIANURA DI FERRARA

Sede legale e recapito postale:
44121 Ferrara - Via Borgo dei Leoni, 28 - C.F. 93076450381
web: www.bonificaferrara.it - e-mail: info@bonificaferrara.it
pec: posta.certificata@pec.bonificaferrara.it
aderente all'Associazione Nazionale Bonifiche, Irrigatori e Miglioramenti Fondati

PROGETTO CANALE NAVIGLIO

PROGETTO ESECUTIVO

PRESIDENZA DEL CONSIGLIO DEI MINISTRI
IL COMMISSARIO STRAORDINARIO ALLA RICOSTRUZIONE NEL TERRITORIO DELLE REGIONI
EMILIA-ROMAGNA, TOSCANA E MARCHE
**INTERVENTO URGENTE DI RIPRISTINO DI FRANE NEL COMUNE DI COPPARO
SUI CANALI CANAL BIANCO IN VIA NAVIGLIO E ARIOSTO - ER-URID-000043**
Comune di Copparo
CUP J68H23000740001

ELABORATI GRAFICI PROGETTUALI

INQUADRAMENTO, RILIEVO E SEZIONI

CANALE NAVIGLIO - VIA NAVIGLIO

Data: **30.01.2024**

Boilo:

2.3.2

IL PROGETTISTA

(Geom. Nicola Forlani)

IL RESPONSABILE

UNICO DEL PROGETTO

(Dott. Ing. Mauro Monti)

Rev.	Descrizione	Redatto	Data	Codice intervento
00	Progetto Esecutivo	Forlani N.	30.01.2024	OC148