



DOCUMENTAZIONE FOTOGRAFICA

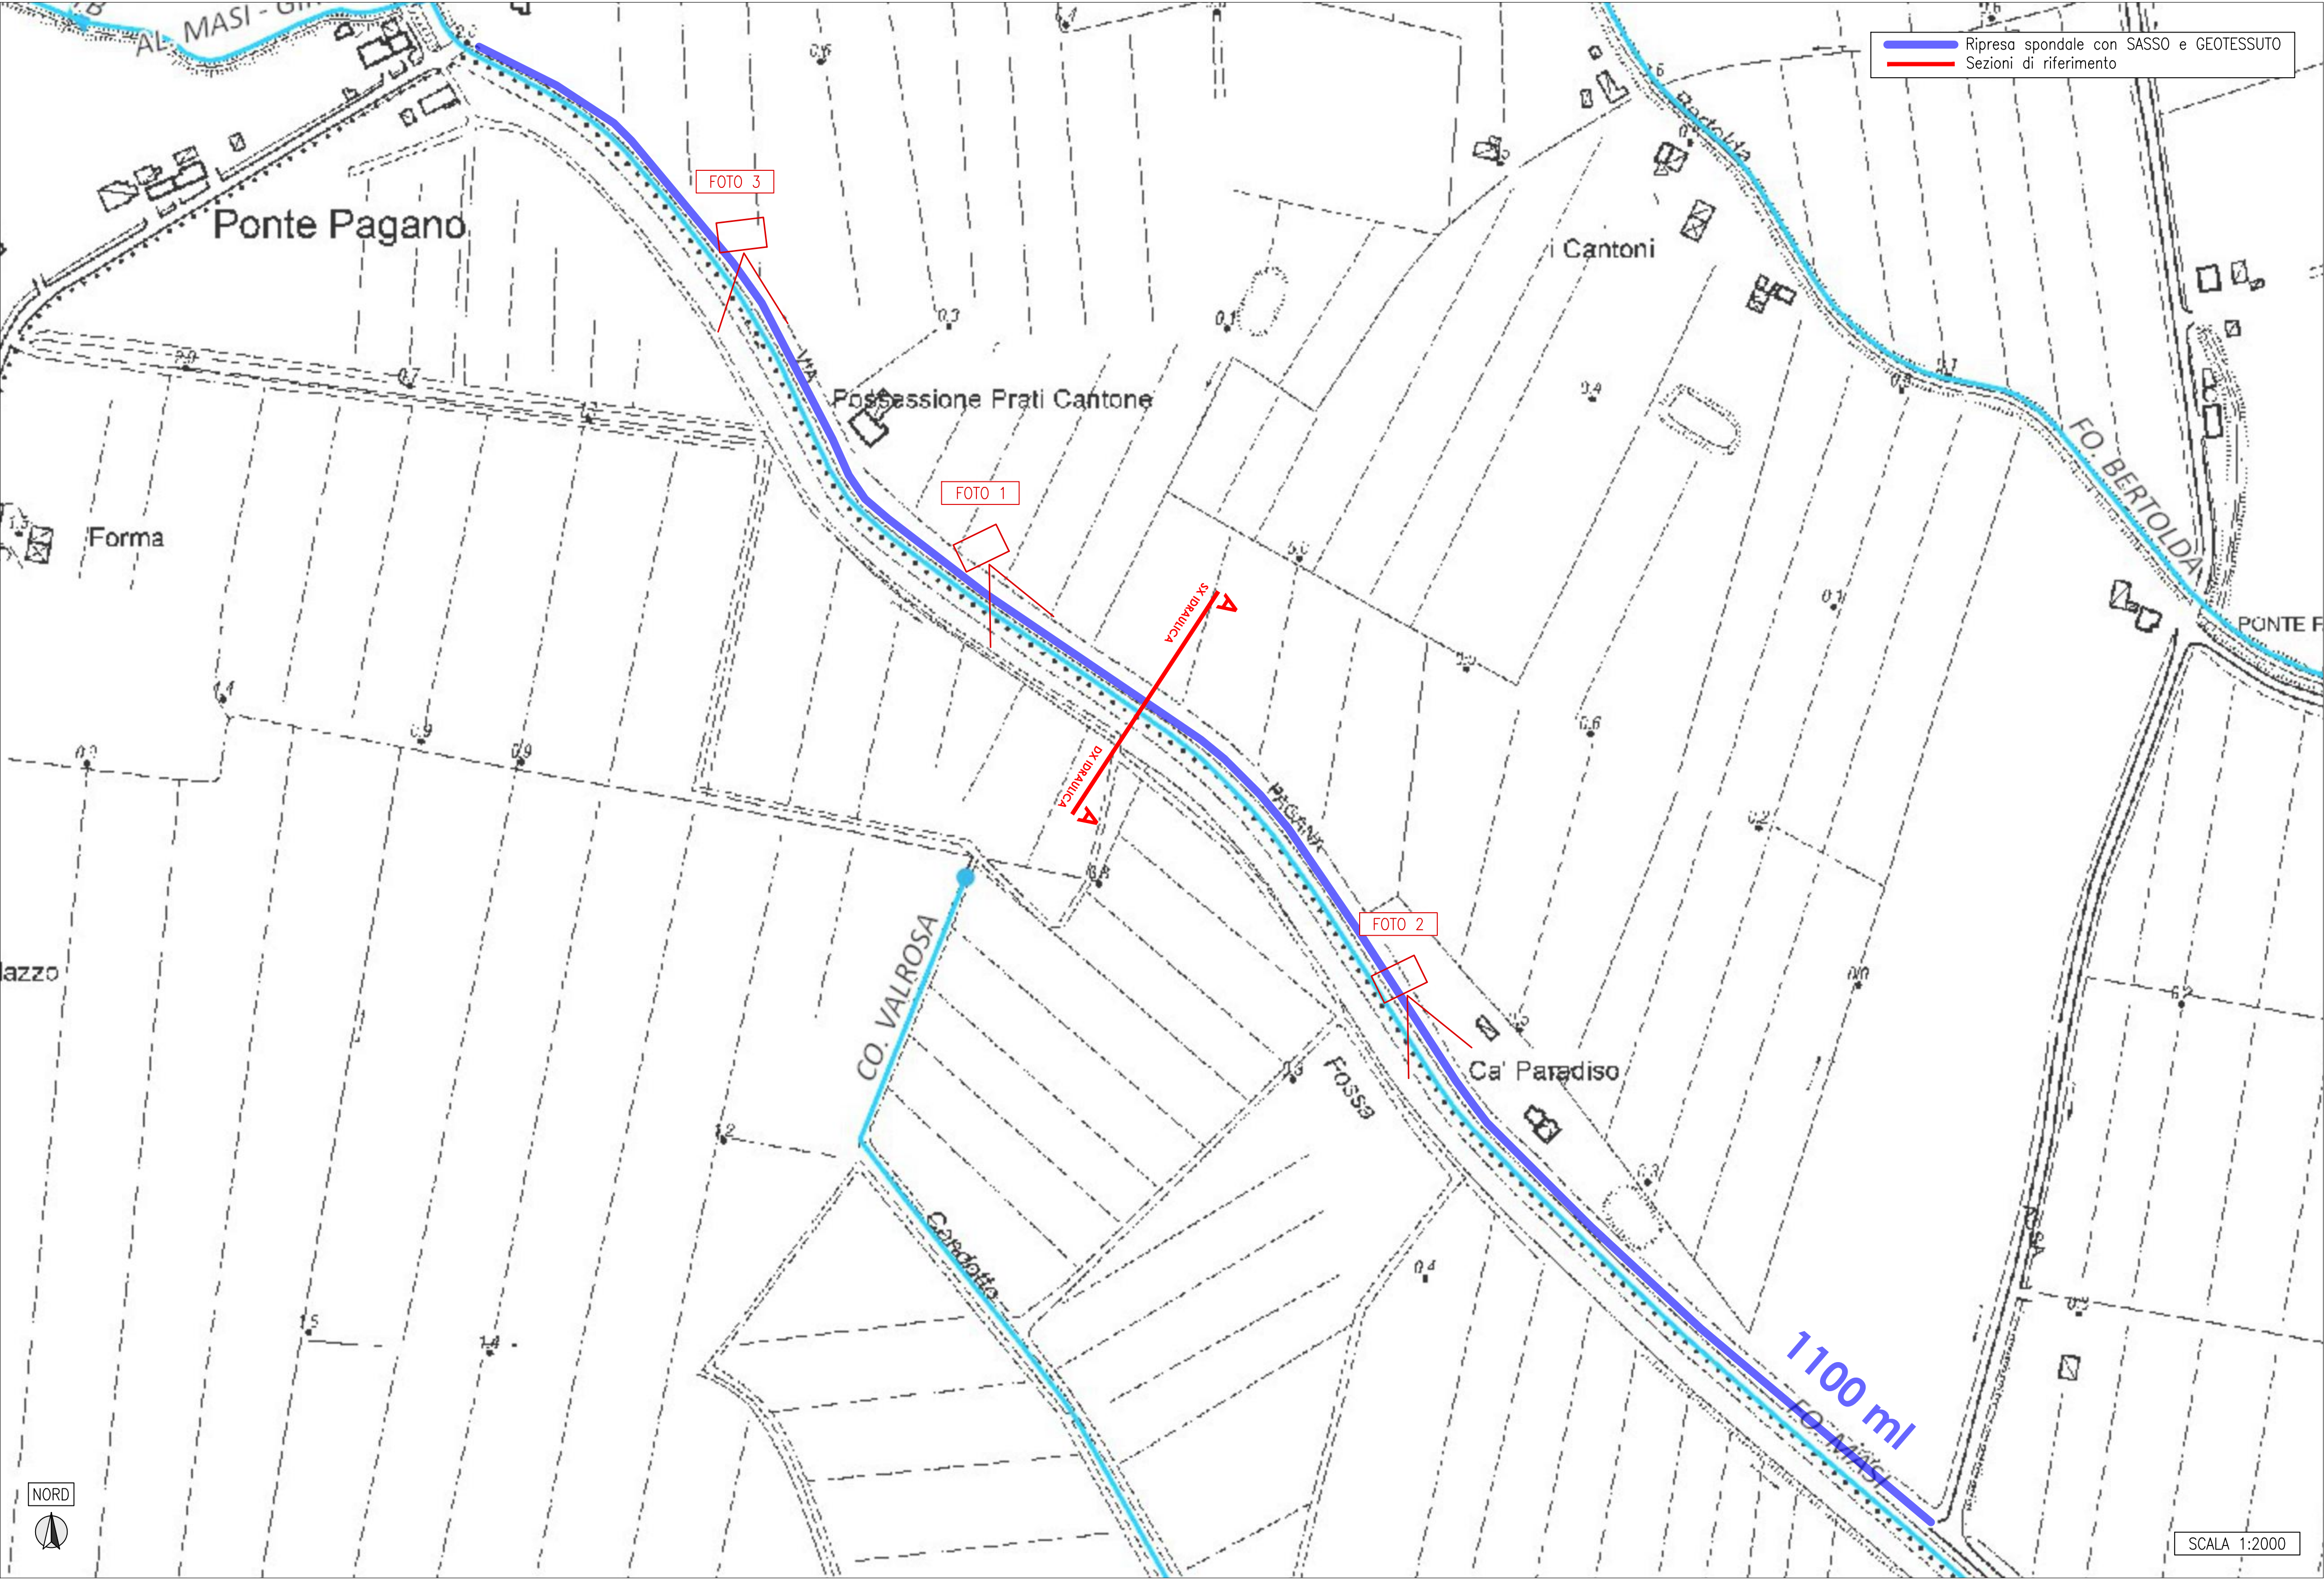


PLANIMETRIA GENERALE DELL'INTERVENTO – Fossa Masi – Via Pagana – SCALA 1:2000



RILIEVO STATO DI FATTO FOSSA MASI – SEZIONE A ESISTENTE

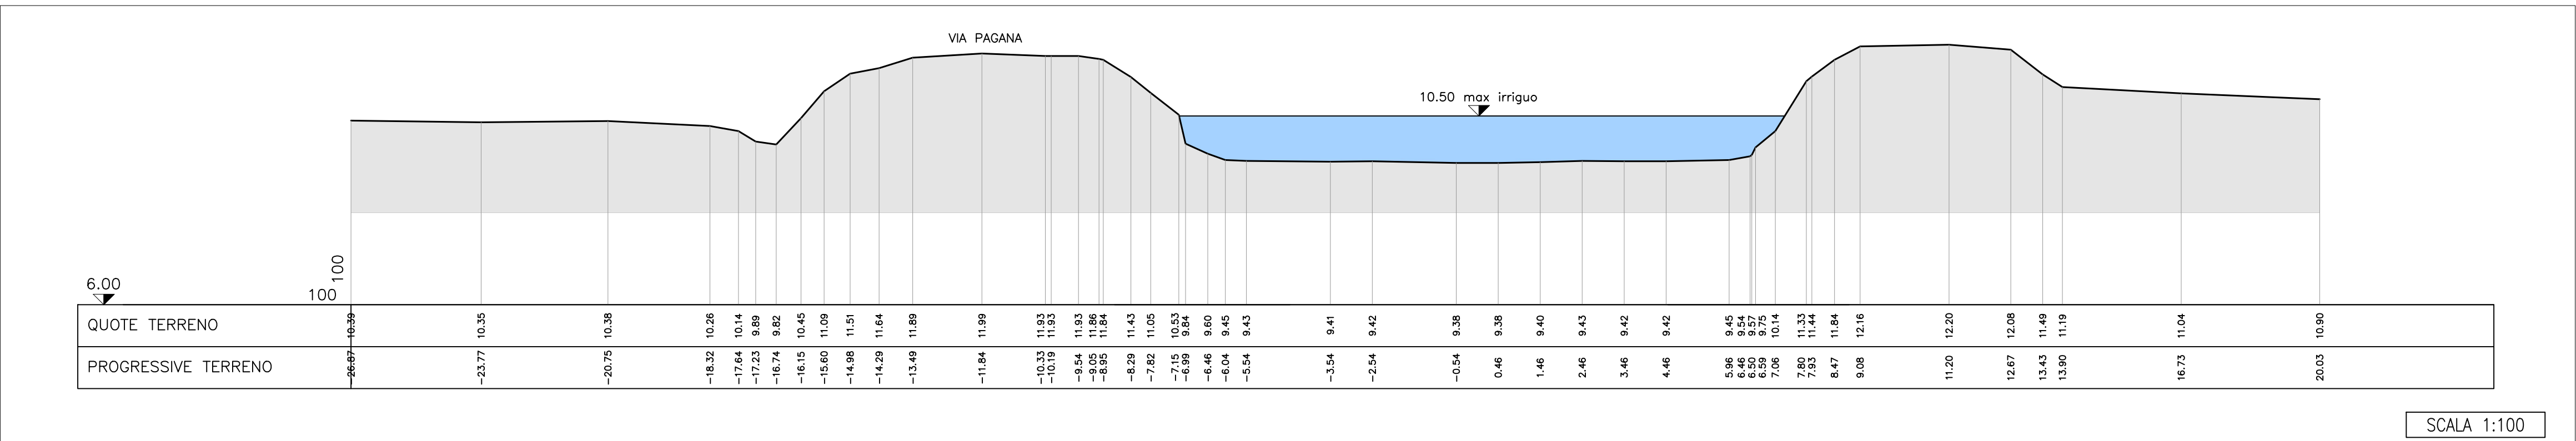

INQUADRAMENTO GENERALE – SCALA 1:25000

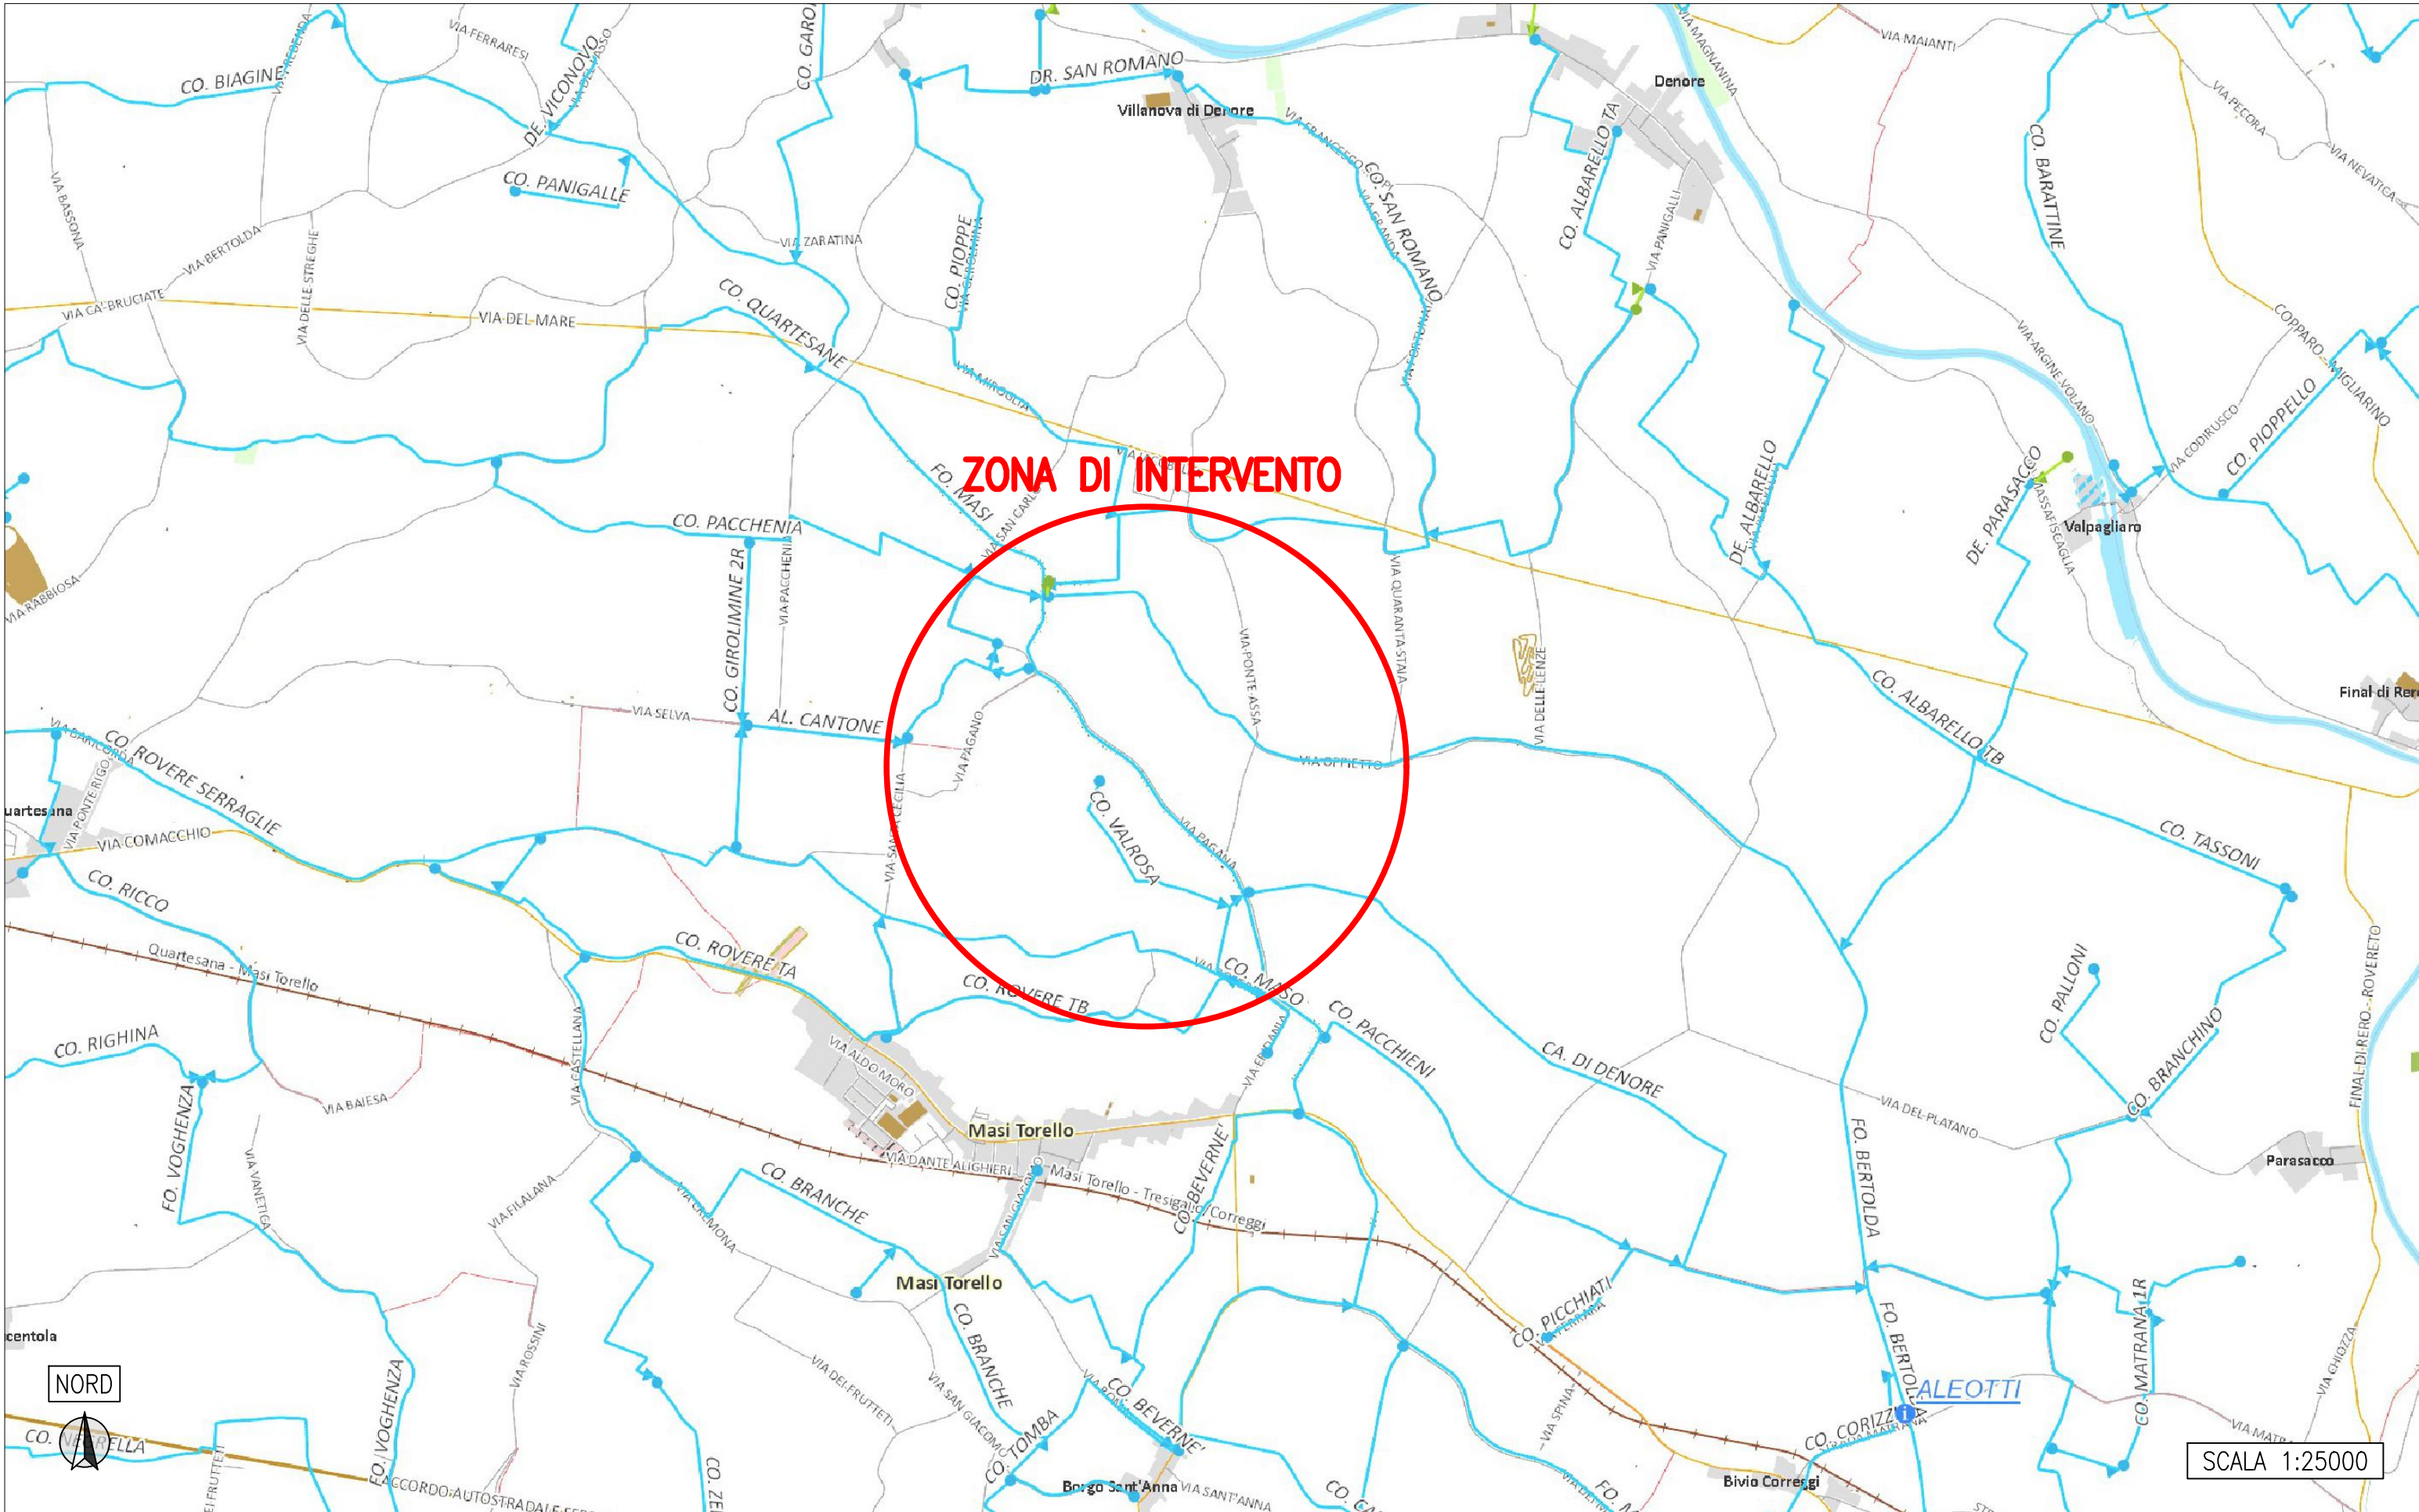

CAPOSALDO DI RIFERIMENTO – 092080

Monografia del caposaldo di alta precisione

Caposaldo n. **092080** Sezione: **BASSO FERRARESE SUD**

Comune: **FERRARA** Reparto: **CAMPOCIECO**

Località: **Masi Torello**

Ubicazione: **Via Pagana**

Coordinato ED50-UTM32T: **Est: 722.318 Nord: 965.134**

Stadio planimetrico scala 1:10.000 - Elemento CTR 1:50.000 n. **184142**

Tipologia: **BORCHIA** Istituito da: **CIRP**

Linea: **092**

Descrizione: **Borchia infissa sull'angolo destro del frontino della botte Valrosa lato a valle**

Nota:

Quota: **0.4153 m s.l.m.** Quota Consorzio (+10.00): **10.4153 m.**

Anno Rileva: **2014** Pagina 1 di 1

**Consorzio di Bonifica PIANURA DI FERRARA**

Sede legale e recapito postale:  
44121 Ferrara - Via Borgo dei Leoni, 28 - C.F. 93076450381  
web: [www.bonificaferrara.it](http://www.bonificaferrara.it) - e-mail: [info@bonificaferrara.it](mailto:info@bonificaferrara.it)  
pec: [posta.certificata@pec.bonificaferrara.it](mailto:posta.certificata@pec.bonificaferrara.it)

aderente all'ANB  
Associazione Nazionale Bonifiche, Irrigatori e Miglioramenti Fondari

**PROGETTO CANALI VARI CAMPOCIECO**

**PROGETTO ESECUTIVO**

PRESIDENZA DEL CONSIGLIO DEI MINISTRI  
IL COMMISSARIO STRAORDINARIO ALLA RICOSTRUZIONE NEL TERRITORIO DELLE REGIONI  
EMILIA-ROMAGNA, TOSCANA E MARCHE  
ORDINANZA N. 8/2023

**INTERVENTO URGENTE DI RIPRISTINO DI FRANE NEI COMUNI DI MASI TORELLO, FERRARA ED OSTELLATO, NEI PRESIDI DI CO. PACCHIERI E FO. MASI - VIA PAGANA, DE. LATUGA - VIA MASSAFISCAGLIA, FOSSA BERTOLDA - VIA SAN CARLO - COLLETORE DI ARRIVO, ALL. MALAGO - VIA CA BRUCIATE, CONDOTTO NICOLINO - STRADA BIANCA, COLL. GEN. SANT'ANTONINO - VIA FIASCHETTA, CO. VALCORE A.B. - IMPANTO VALCORE**

ER-URID-000053  
Comuni di Ferrara, Masi Torello e Ostellato  
CUP J78H23000580001

**PLANIMETRIA GENERALE DELL'OPERA Fossa Masi - Via Pagana**

Data: **06.02.2024** Blocc.: **2.1.1**

IL PROGETTISTA  
(Geom. Massimo Padovani)

IL RESPONSABILE UNICO DEL PROGETTO  
(Dott. Ing. Mauro Monti)

| Rev. | Descrizione        | Redatto      | Data       | Codice Intervento |
|------|--------------------|--------------|------------|-------------------|
| 00   | Progetto Esecutivo | Bolognesi M. | 06.02.2024 | <b>OC158</b>      |
| B    | Revisione 1        |              |            |                   |
| C    | Revisione 2        |              |            |                   |