



PLANIMETRIA GENERALE DELL'INTERVENTO – Fossa Bertolda – SCALA 1:2000

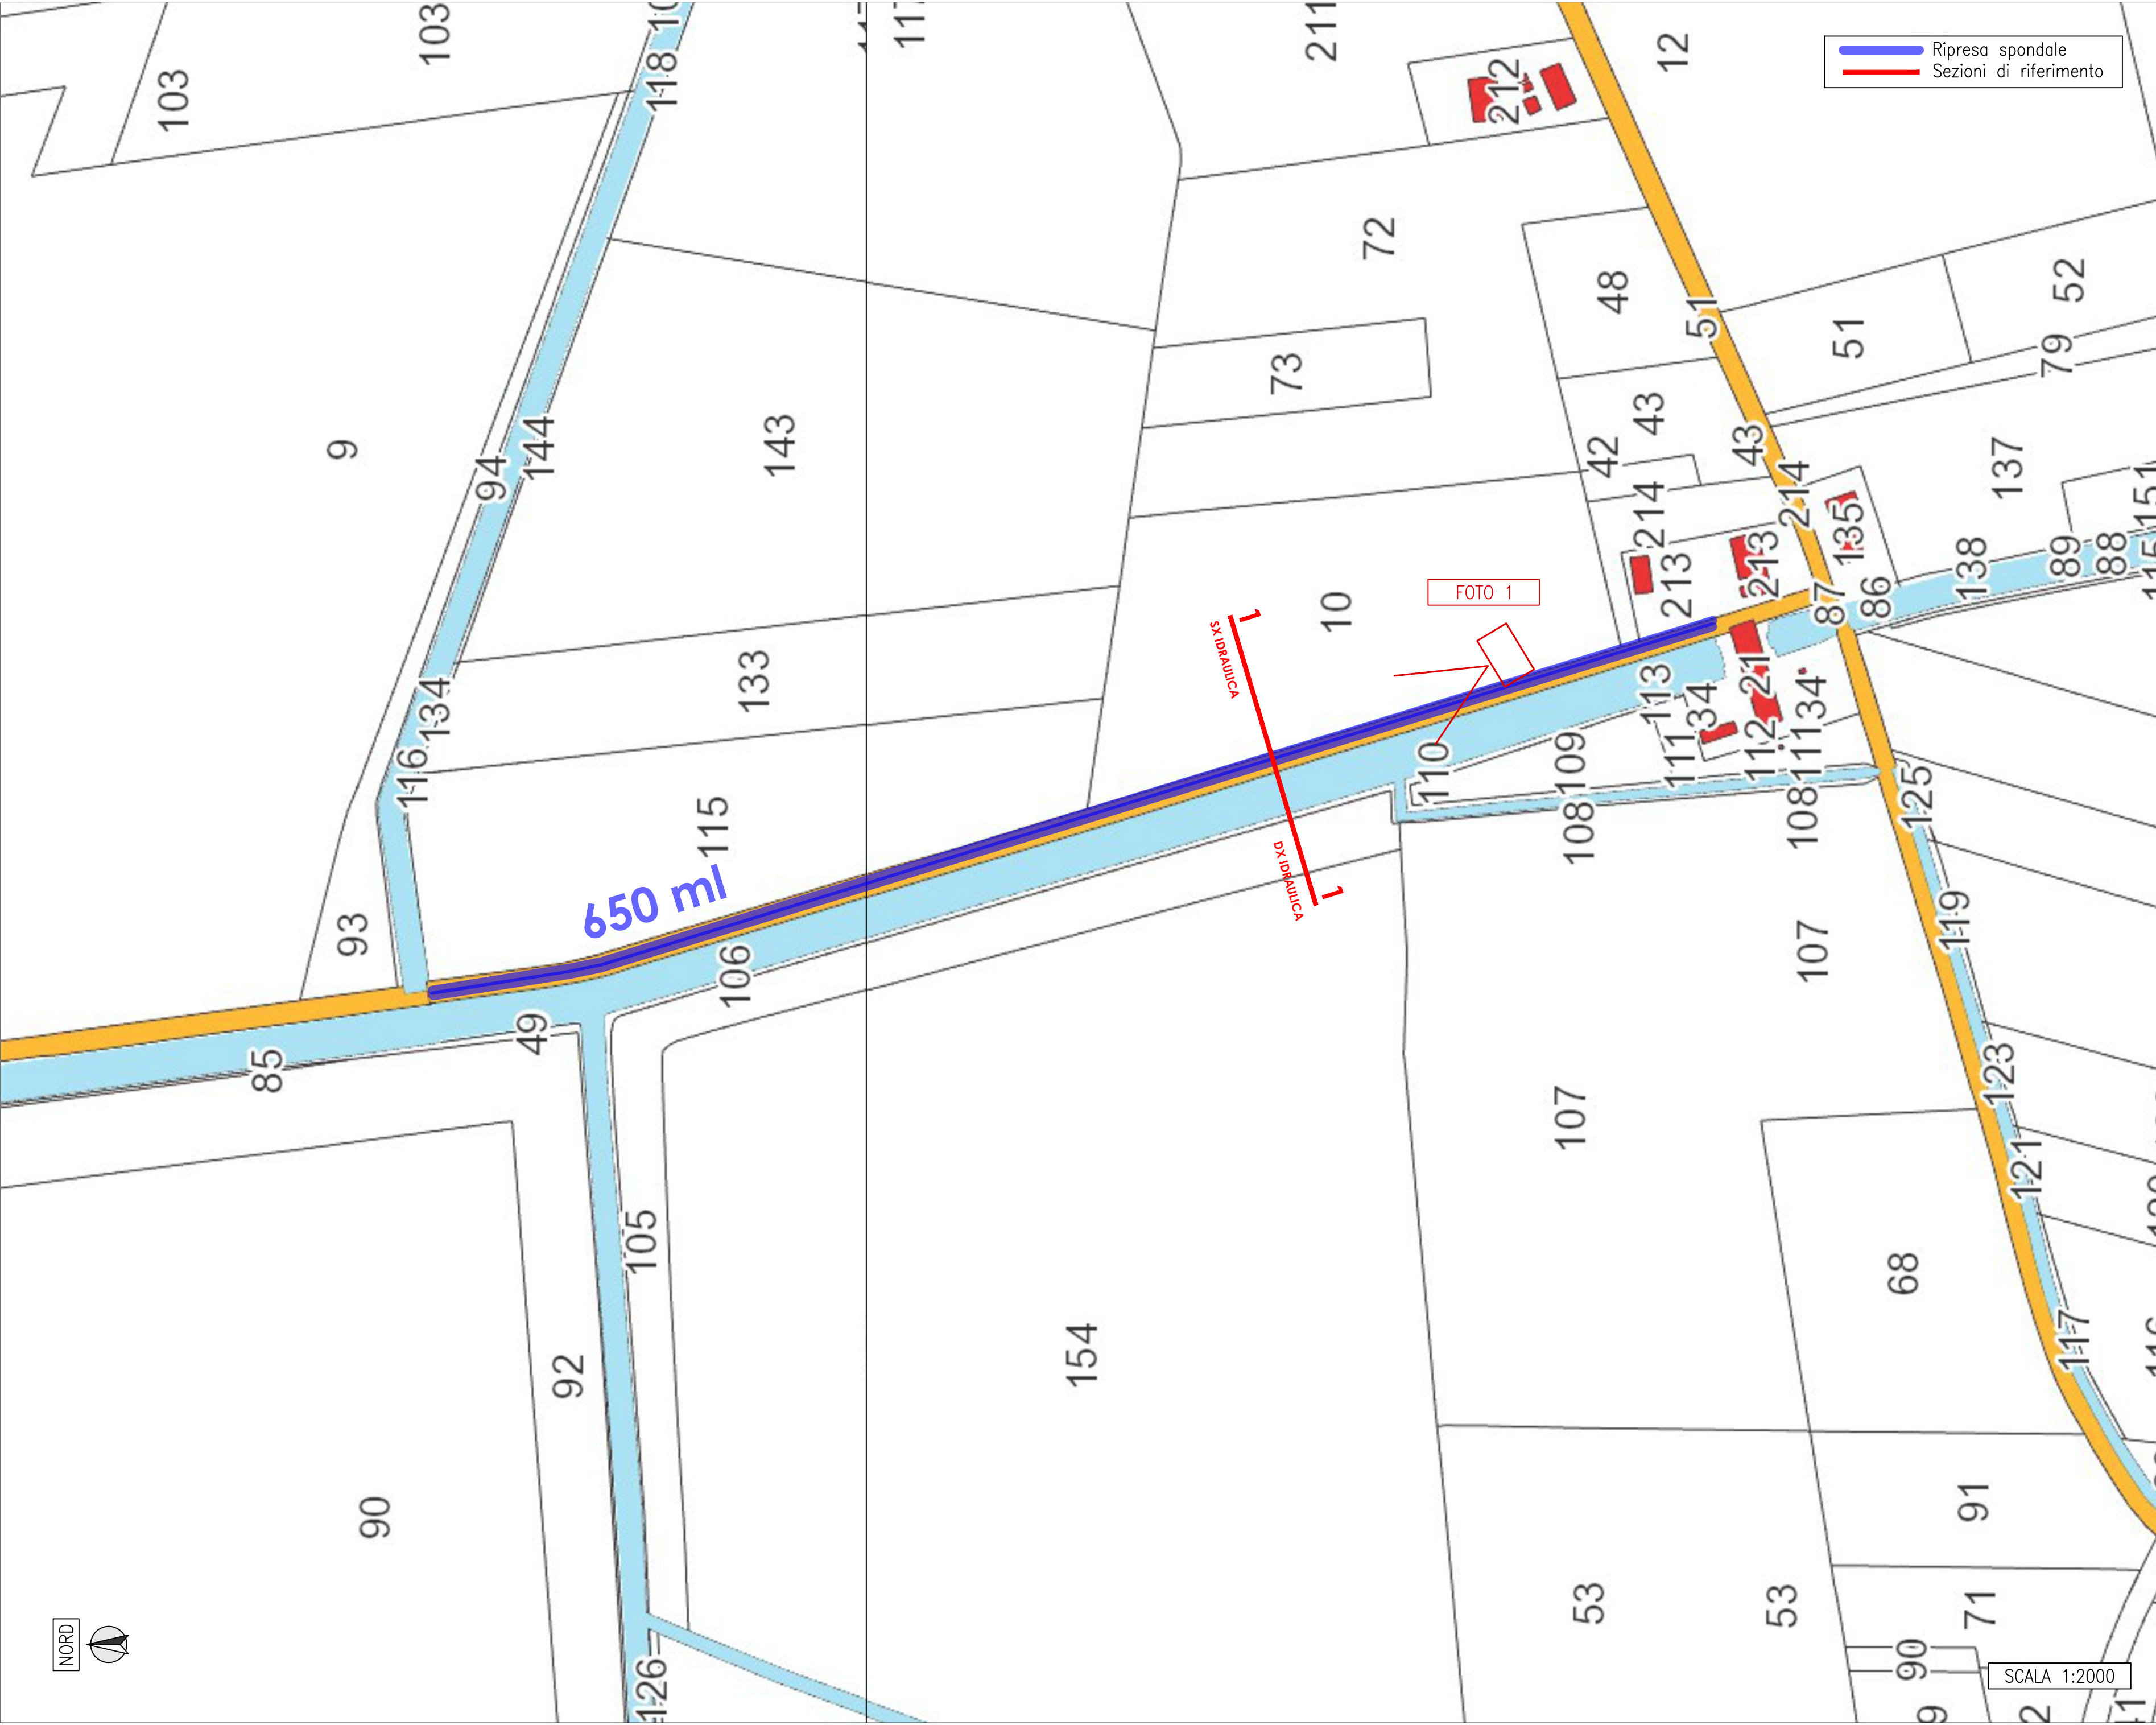


RILIEVO STATO DI FATTO FOSSA BERTOLDA – SEZIONE 1

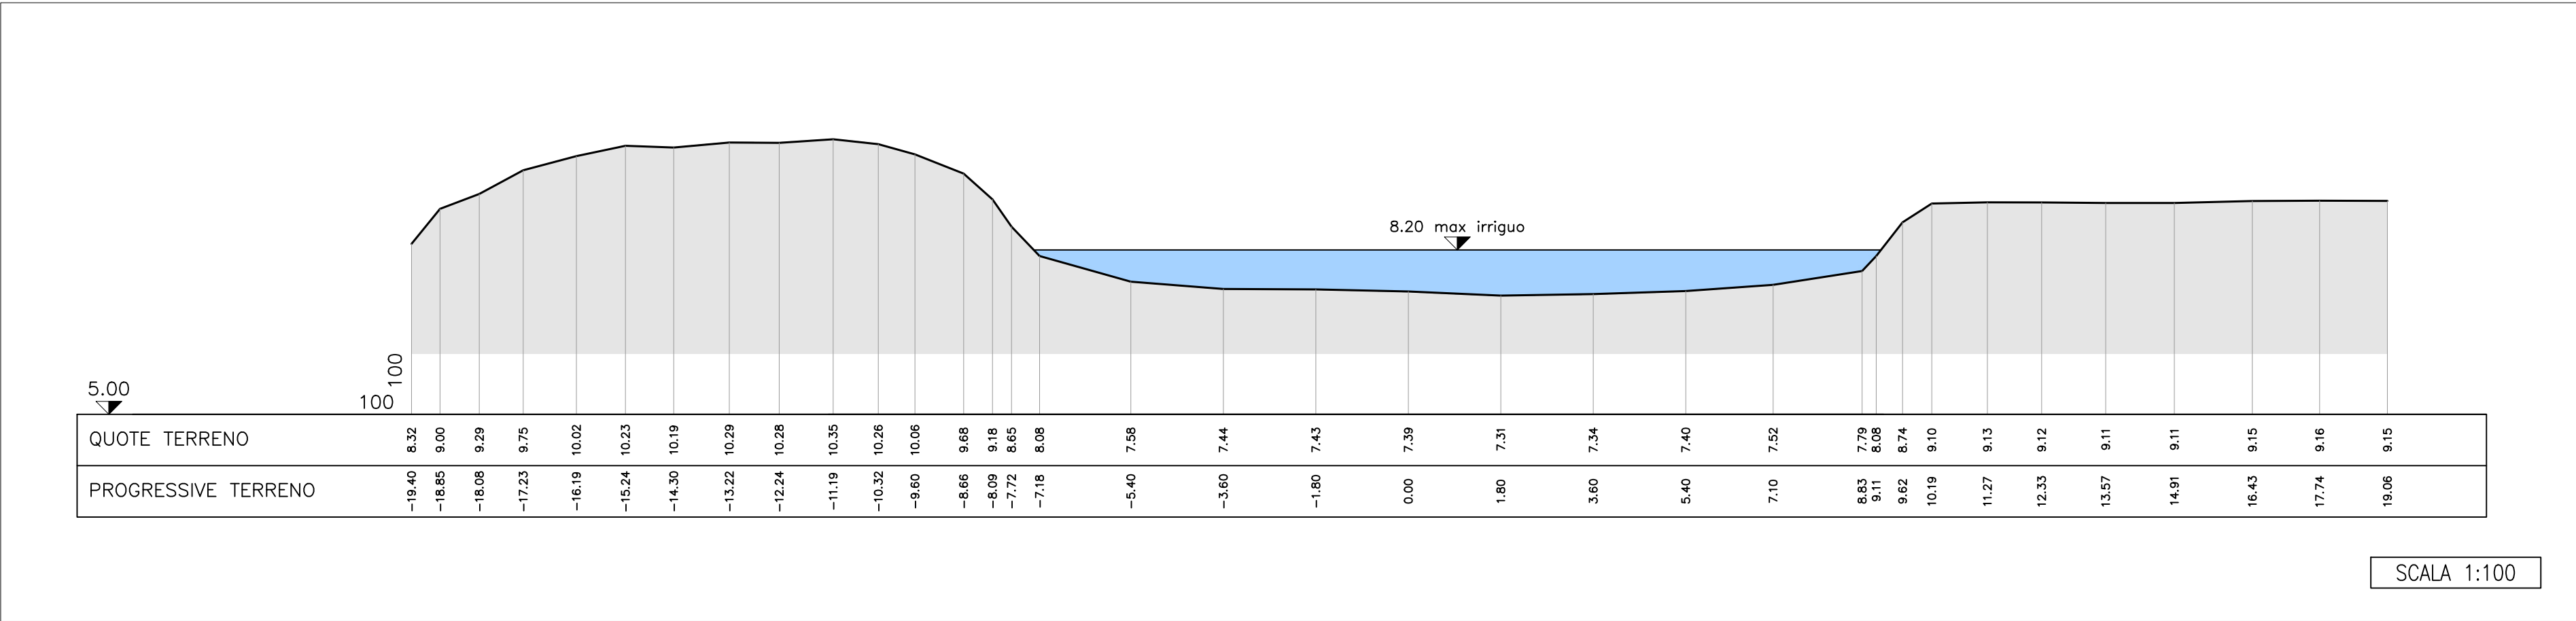

DOCUMENTAZIONE FOTOGRAFICA



INQUADRAMENTO GENERALE – SCALA 1:25000

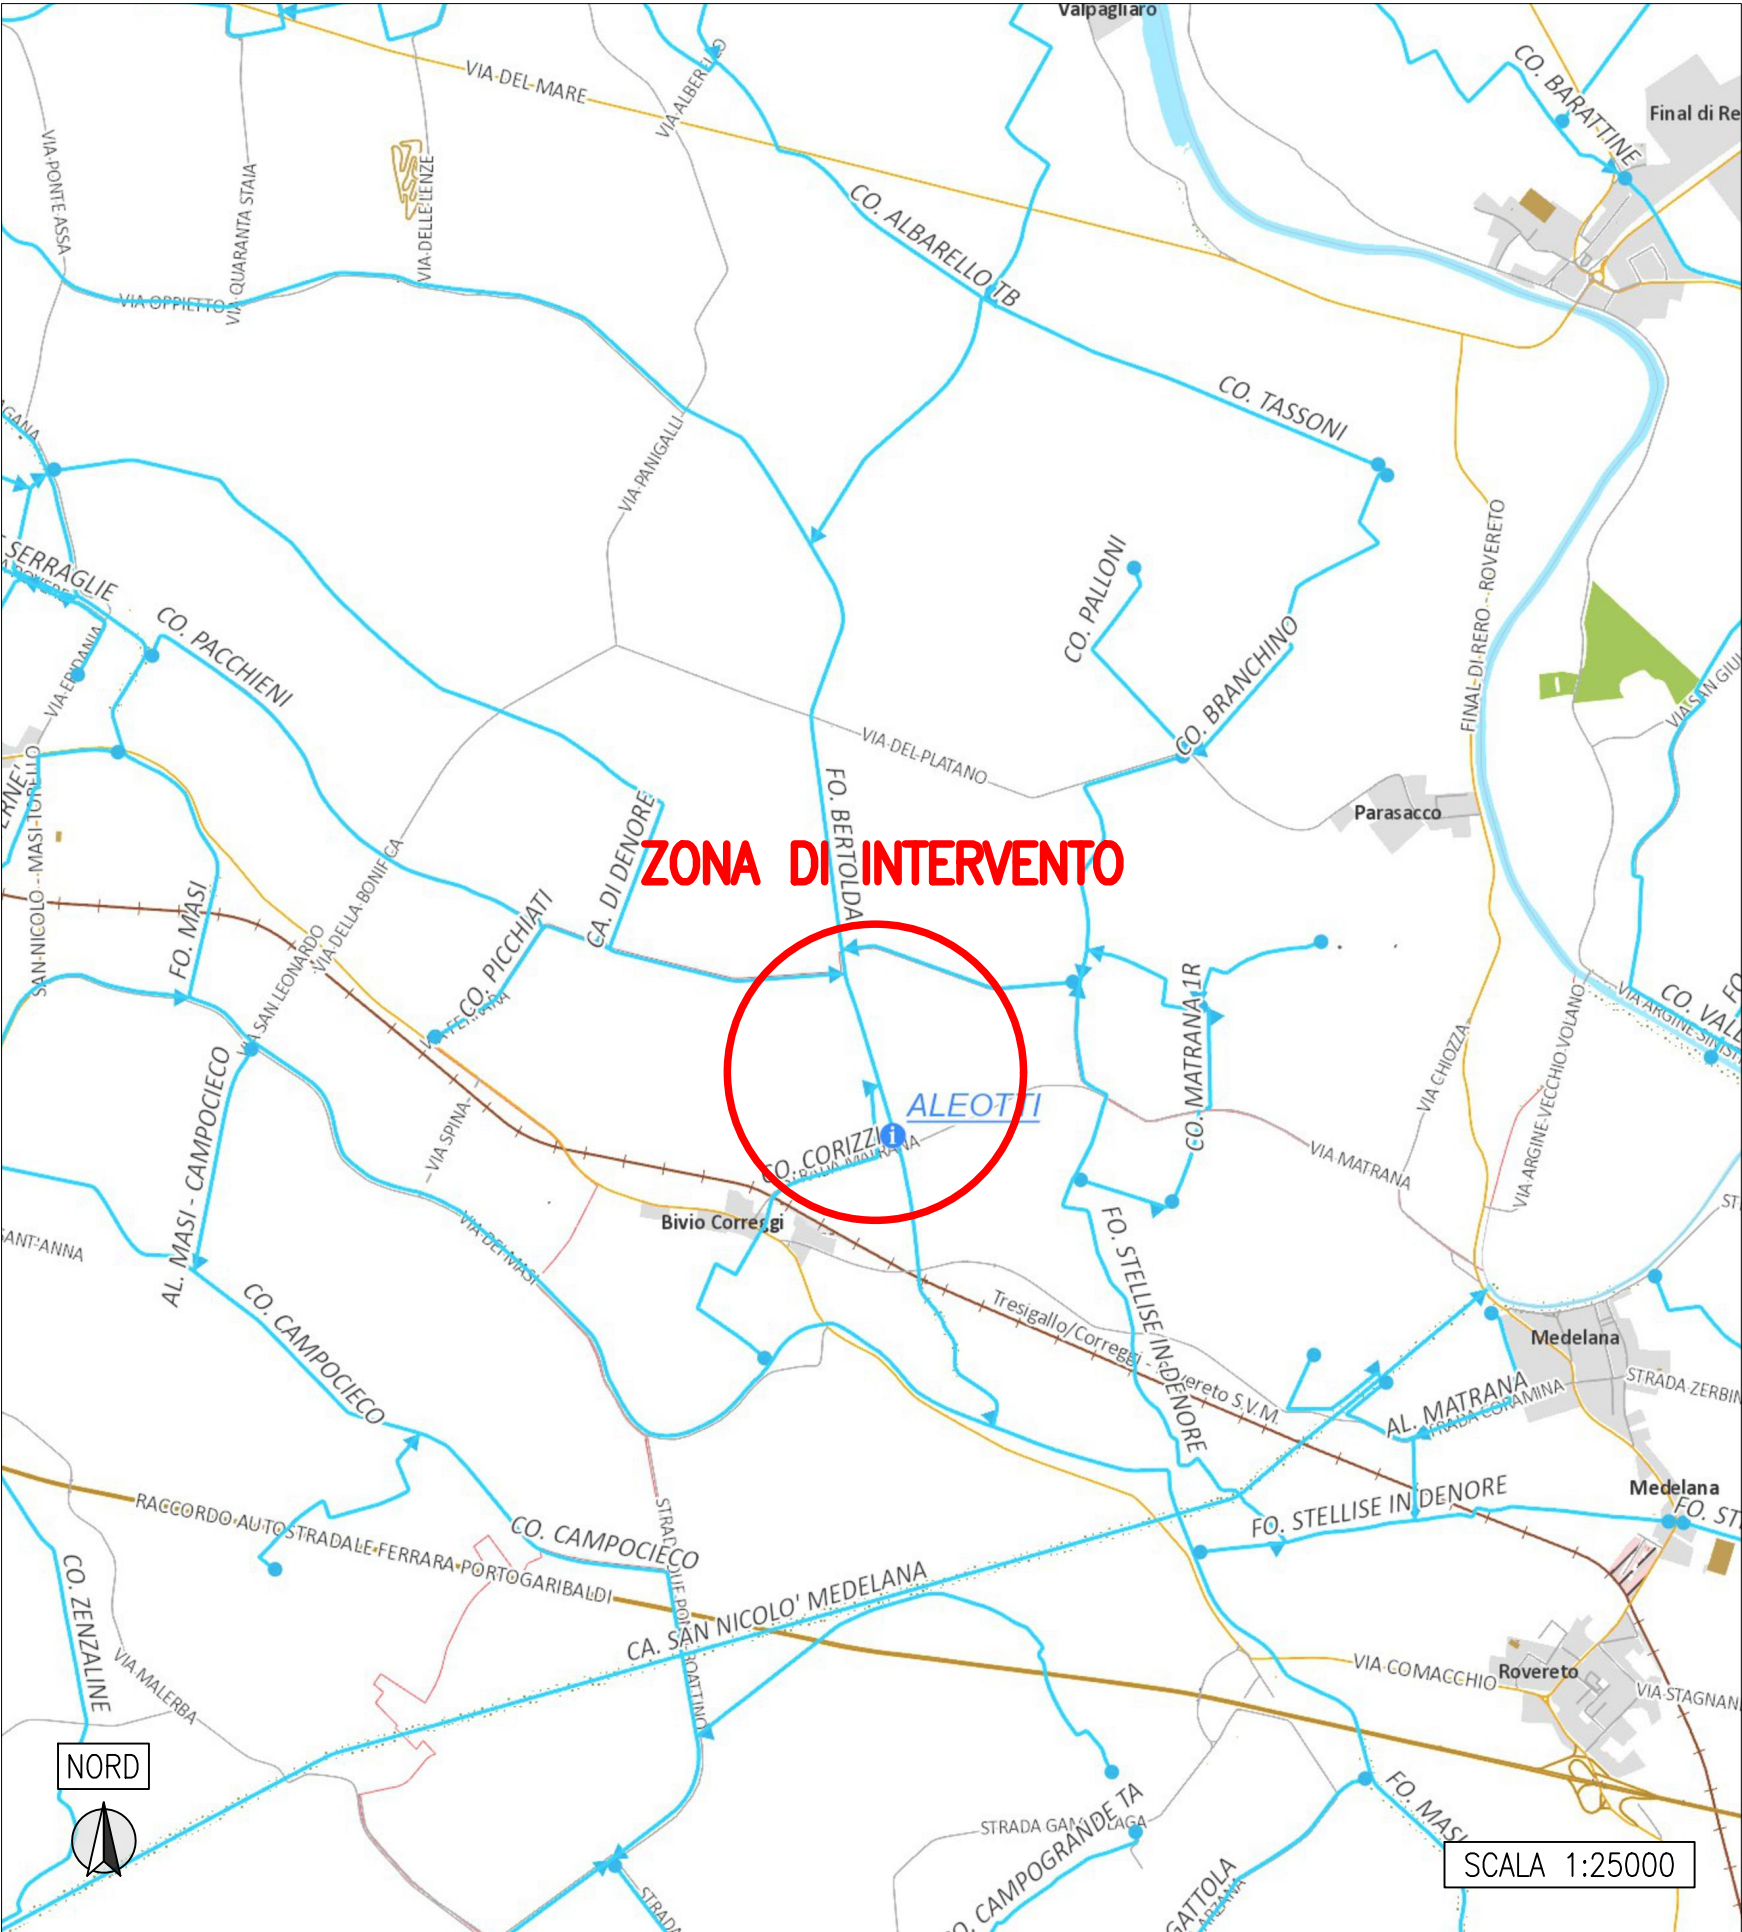

CAPOSALDO DI RIFERIMENTO – 116121

Monografia del caposaldo di alta precisione

Caposaldo n. **116121** Sezione: **BASSO FERRARESE SUD** Report: **CAMPOCIECO**

Comune: **OSTELLATO** Località: **Bivio Correggi** Ubicazione: **Impianto idrovoro Denore - Strada Matrana** Coordinate ED50-UTM32*: **Est: 725.091 Nord: 942.926** Civico:

Strada planimetrica scala 1:10.000 - Elemento CTR 1:5.000 n. **204034**

Foto 1 - Inquadramento
Foto 2 - Localizzazione
Foto 3 - Caposaldo

IMMAGINE NON DISPONIBILE

Tipologia: **BORCHIA** Istituito da: **CBPF**
Linea: **116**
Descrizione: **Borchia in acciaio posta sulla passerella del bacino di scarico**

Note: **Sbraccio**

Quota: **1,4523 m s.l.m.** Quota Consorzio (+10,00): **11,4523 m.**

Anno Rileva: **2009** Pagina 1 di 1

Consorzio di Bonifica PIANURA DI FERRARA

CONSORZIO DI BONIFICA PIANURA DI FERRARA

Sede legale e recapito postale:
44121 Ferrara - Via Borgo dei Leoni, 28 - C.F. 93076450381
web: www.bonificaferrara.it - e-mail: info@bonificaferrara.it
pec: posta.certificata@pec.bonificaferrara.it
aderente al **ANB**
Associazione Nazionale Bonifiche, Irrigazioni e Miglioramenti Fondiari

PROGETTO CANALI VARI CAMPOCIECO

PROGETTO ESECUTIVO

PRESIDENZA DEL CONSIGLIO DEI MINISTRI
IL COMMISSARIO STRAORDINARIO ALLA RICOSTRUZIONE NEL TERRITORIO DELLE REGIONI EMILIA-ROMAGNA, TOSCANA E MARCHE
ORDINANZA N. 8/2023
INTERVENTO URGENTE DI RIPRISTINO DI FRANE NEI COMUNI DI MASI TORELLO, FERRARA ED OSTELLATO, NEI PRESIDI DI CO.PACCHIERI E FO.MASI - VIA PAGANA, DE.LATTUGA - VIA MASSAFISCAGLIA, FOSSA BERTOLDA - VIA SAN CARLO - COLLETORE DI ARRIVO, ALL. MALAGO - VIA CA BRUCIATE, CONDOTTO NICOLINO - STRADA BIANCA, COLL.GEN. SANT'ANTONINO - VIA FIASCHETTA, CO. VALCORE A.B. - IMPANTO VALCORE
ER-URID-000053
Comuni di Ferrara, Masi Torello e Ostellato
CUP J78H23000580001

PLANIMETRIA GENERALE DELL'OPERA
Fossa Bertolda

Data: **06.02.2024** Elab.: **2.1.2**

IL PROGETTISTA
(Geom. Marcello Padovani)
Marcello Padovani

IL RESPONSABILE UNICO DEL PROGETTO
(Dott. Ing. Mauro Monti)

Rev.	Descrizione	Redatto	Data	Codice intervento
00	Progetto Esecutivo	Bolognesi M.	06.02.2024	OC158
B	Revisione 1			
C	Revisione 2			