


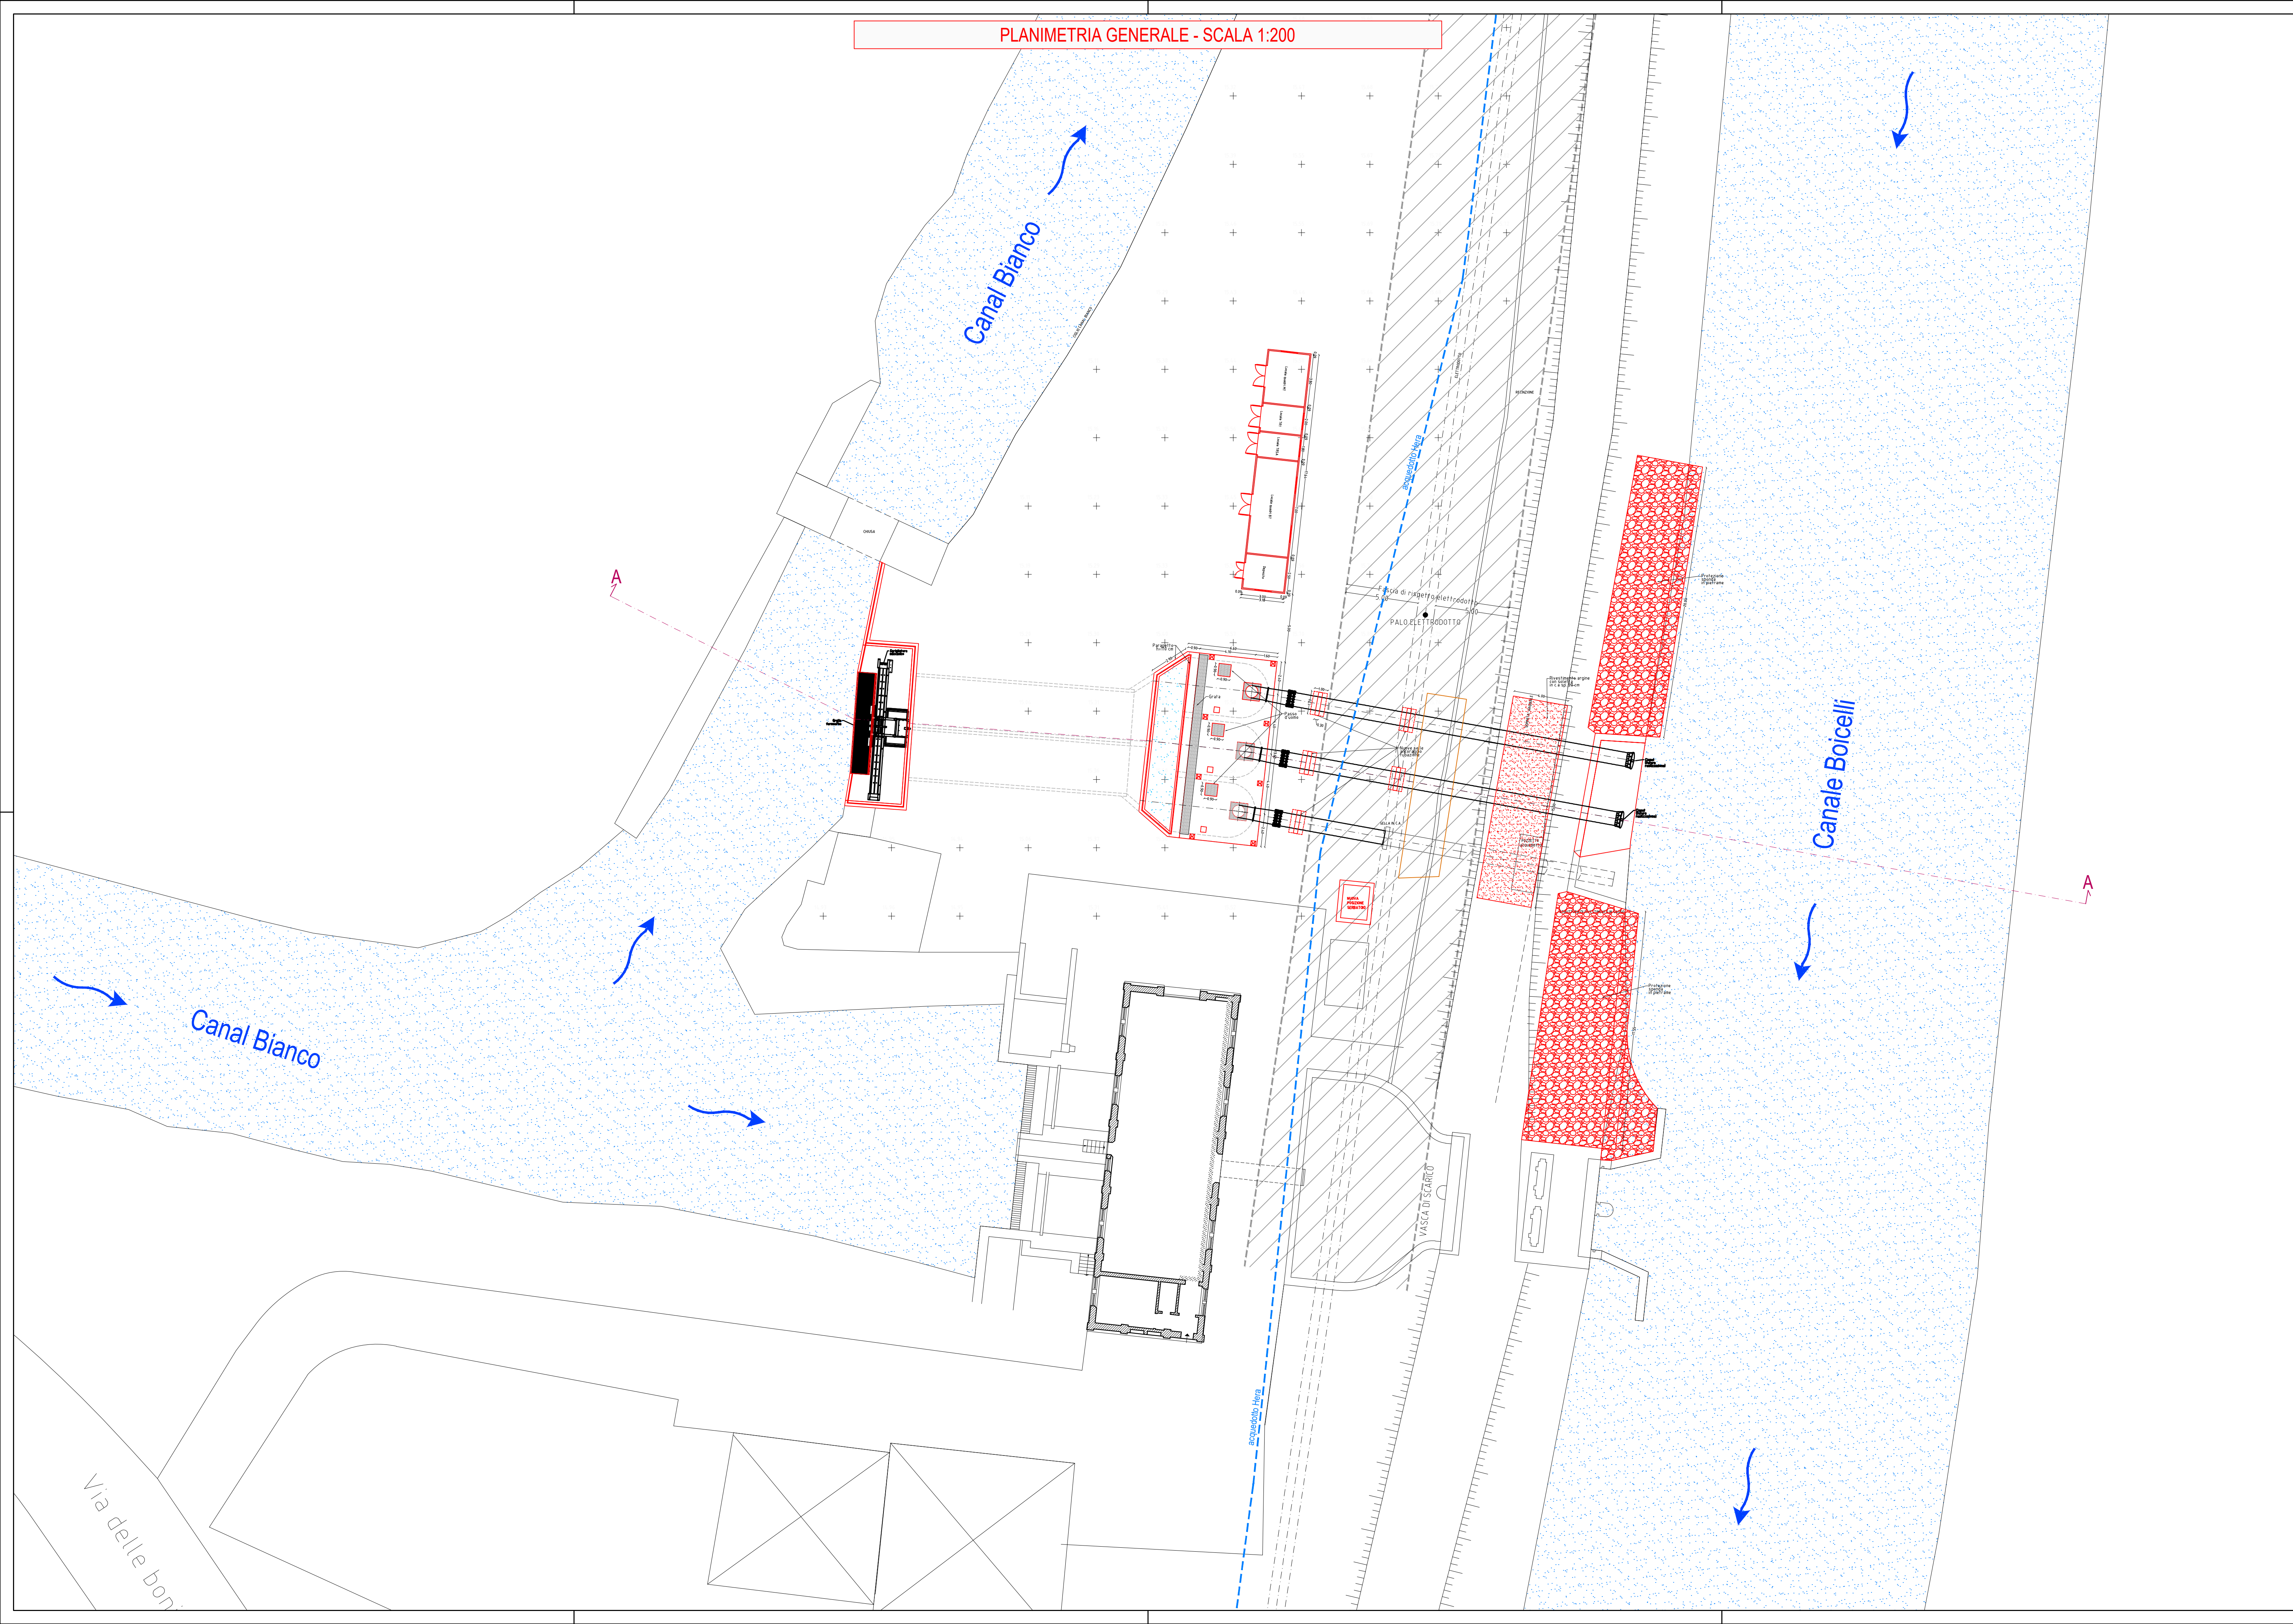

CONSORZIO DI BONIFICA PIANURA DI FERRARA

Sede legale e recapito postale:
44121 Ferrara - Via Borgo dei Leoni, 28 - C.F. 93074450381
web: www.bonificaferrara.it - e-mail: info@bonificaferrara.it
pec: posta.cerficata@pec.bonificaferrara.it

aderente all' Associazione Nazionale Bonifiche, Irrigazioni e Miglioramenti Fondiari

POTENZIAMENTO IMPIANTO IDROVORO BETTO
PROGETTO ESECUTIVO



Piano nazionale di ripresa e resilienza disciplinato dal Regolamento del Parlamento Europeo (UE) 2021/241 del 12 febbraio 2021, relativo al dispositivo per la ripresa e la resilienza (Next Generation UE), all'attuazione e rendicontazione degli interventi dell'investimento M2C4 2.1A per le più urgenti necessità, segnalati dalle regioni Emilia-Romagna, Toscana e Marche, per la gestione del rischio alluvioni e per la riduzione del rischio idrogeologico. Ordinanza n. **35/2024** del Commissario straordinario alla ricostruzione nel territorio delle regioni Emilia-Romagna, Toscana e Marche.

ID INTERVENTO ER-UBIS-000107
CUP J78H24000410007
TITOLO INTERVENTO "Potenziamento dell'impianto idrovoro Bettò di scarico nel Canale Boicelli per la laminazione delle portate di piena del reticolo idraulico di bonifica"

PROGETTO: PLANIMETRIA GENERALE

Data: 12.12.2024

ELABORATO:
P102

Rev.: -

IL PROGETTISTA GENERALE
(Dott. Ing. Gianluca Forlani)



IL PROFESSIONISTA
(Dott. Ing. Gianluca Forlani)



Rev.	Descrizione	Redatto	Data	Codice intervento
00	Emissione		12.12.2024	OC172
01	Revisione 1		01.04.2025	