



PROFILO LONGITUDINALE - SCALA 1:100 / 1:100

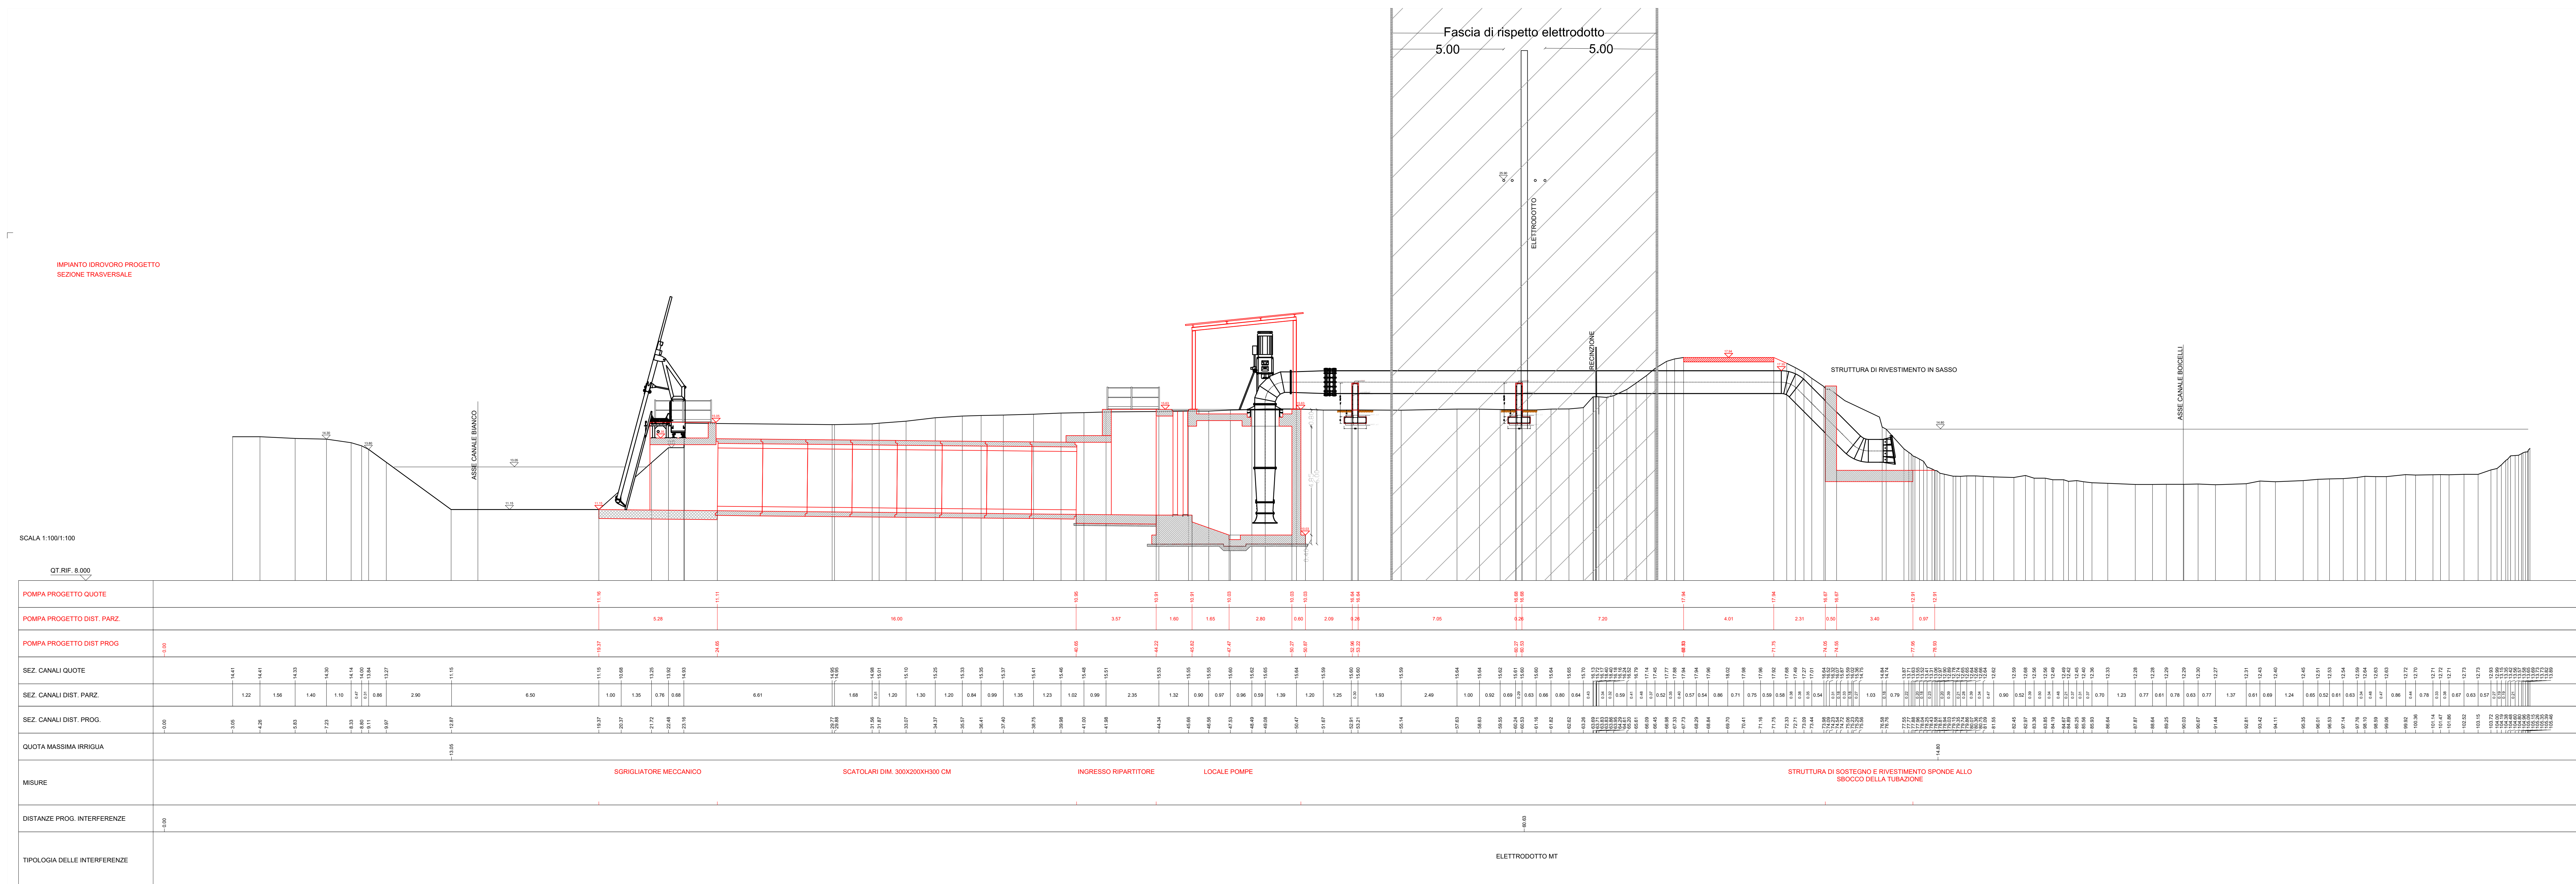

DETTAGLIO RIVESTIMENTO SPONDE IN
PIETRAMME - SCALA 1:50 / 1:50

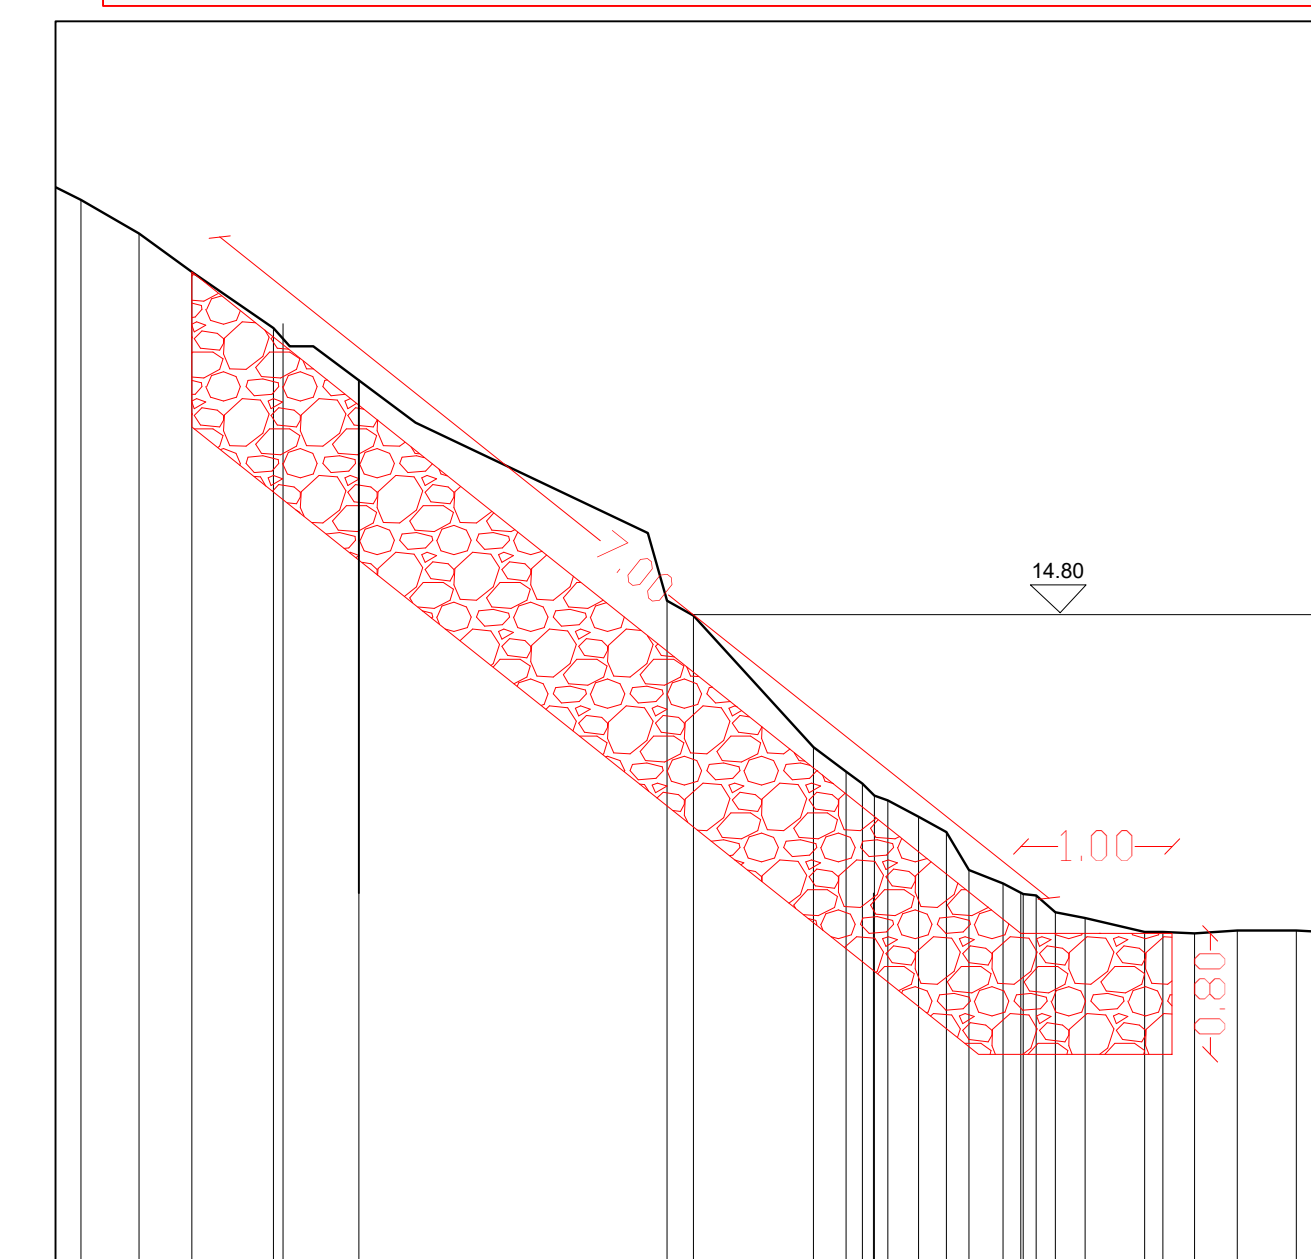



CONSORZIO DI BONIFICA PIANURA DI FERRARA

Sede legale e recapito postale:
 44121 Ferrara - Via Borgo dei Leoni, 28 - C.F. 93076450381
 web: www.bonificaferrara.it - e-mail: info@bonificaferrara.it
 pec: posta.certificata@pec.bonificaferrara.it
 bolentino 
 Associazione Nazionale Bonifiche, Ingegneri e Miglioramenti Fondari



**Finanziato
dall'Unione europea**
NextGenerationEU

Provincia di Reggio Emilia

**IL COMMISSARIO STRAORDINARIO ALLA RICOSTRUZIONE
DEL TERRITORIO DEL REGIONE EMILIA-ROMAGNA**

Piano nazionale di ripresa e resilienza disciplinato dal Regolamento del Parlamento Europeo (UE) 2021/244 del 12 febbraio 2021, relativo al dispositivo per la ripresa e la resilienza (Next Generation UE), all'attuazione e rendicontazione degli interventi dell'investimento M2C4.2.1A per le più urgenti necessità, segnalati dalle regioni Emilia-Romagna, Toscana e Marche, per la gestione del rischio alluvioni e per la riduzione del rischio idrogeologico. Ordinanza n. **35/2024** del Commissario straordinario alla ricostruzione nel territorio delle regioni Emilia-Romagna, Toscana e Marche.

ID INTERVENTO ER-UBIS-0007
CUP J78H24000410007

TITOLO INTERVENTO "Potenziamento dell'Impianto Idrovoro Beto di scarico nel Canale Boicelli per la laminazione delle portate di piena del reticolo idraulico di bonifica"

Data: 12.12.2024	ELABORATO: P105	Rev.: -
-------------------------	---------------------------	-------------------

IL PROGETTISTA GENERALE
(Arch. Isa. Giannica - Forlani)

**CRONDE DEGLI
INGEGNERI
DELLA PROVINCIA
DI FERRARA**

*N° 1257 Alboi
dott. Ing. ... de ...
Giannica FORLANI*

IL PROVEGGERISTA
(Ing. ...)



Rev.	Descrizione	Redatto	Data	Codice Intervento
00	Emissione		12.12.2024	
01	Revisione I		01.04.2025	



OC172