

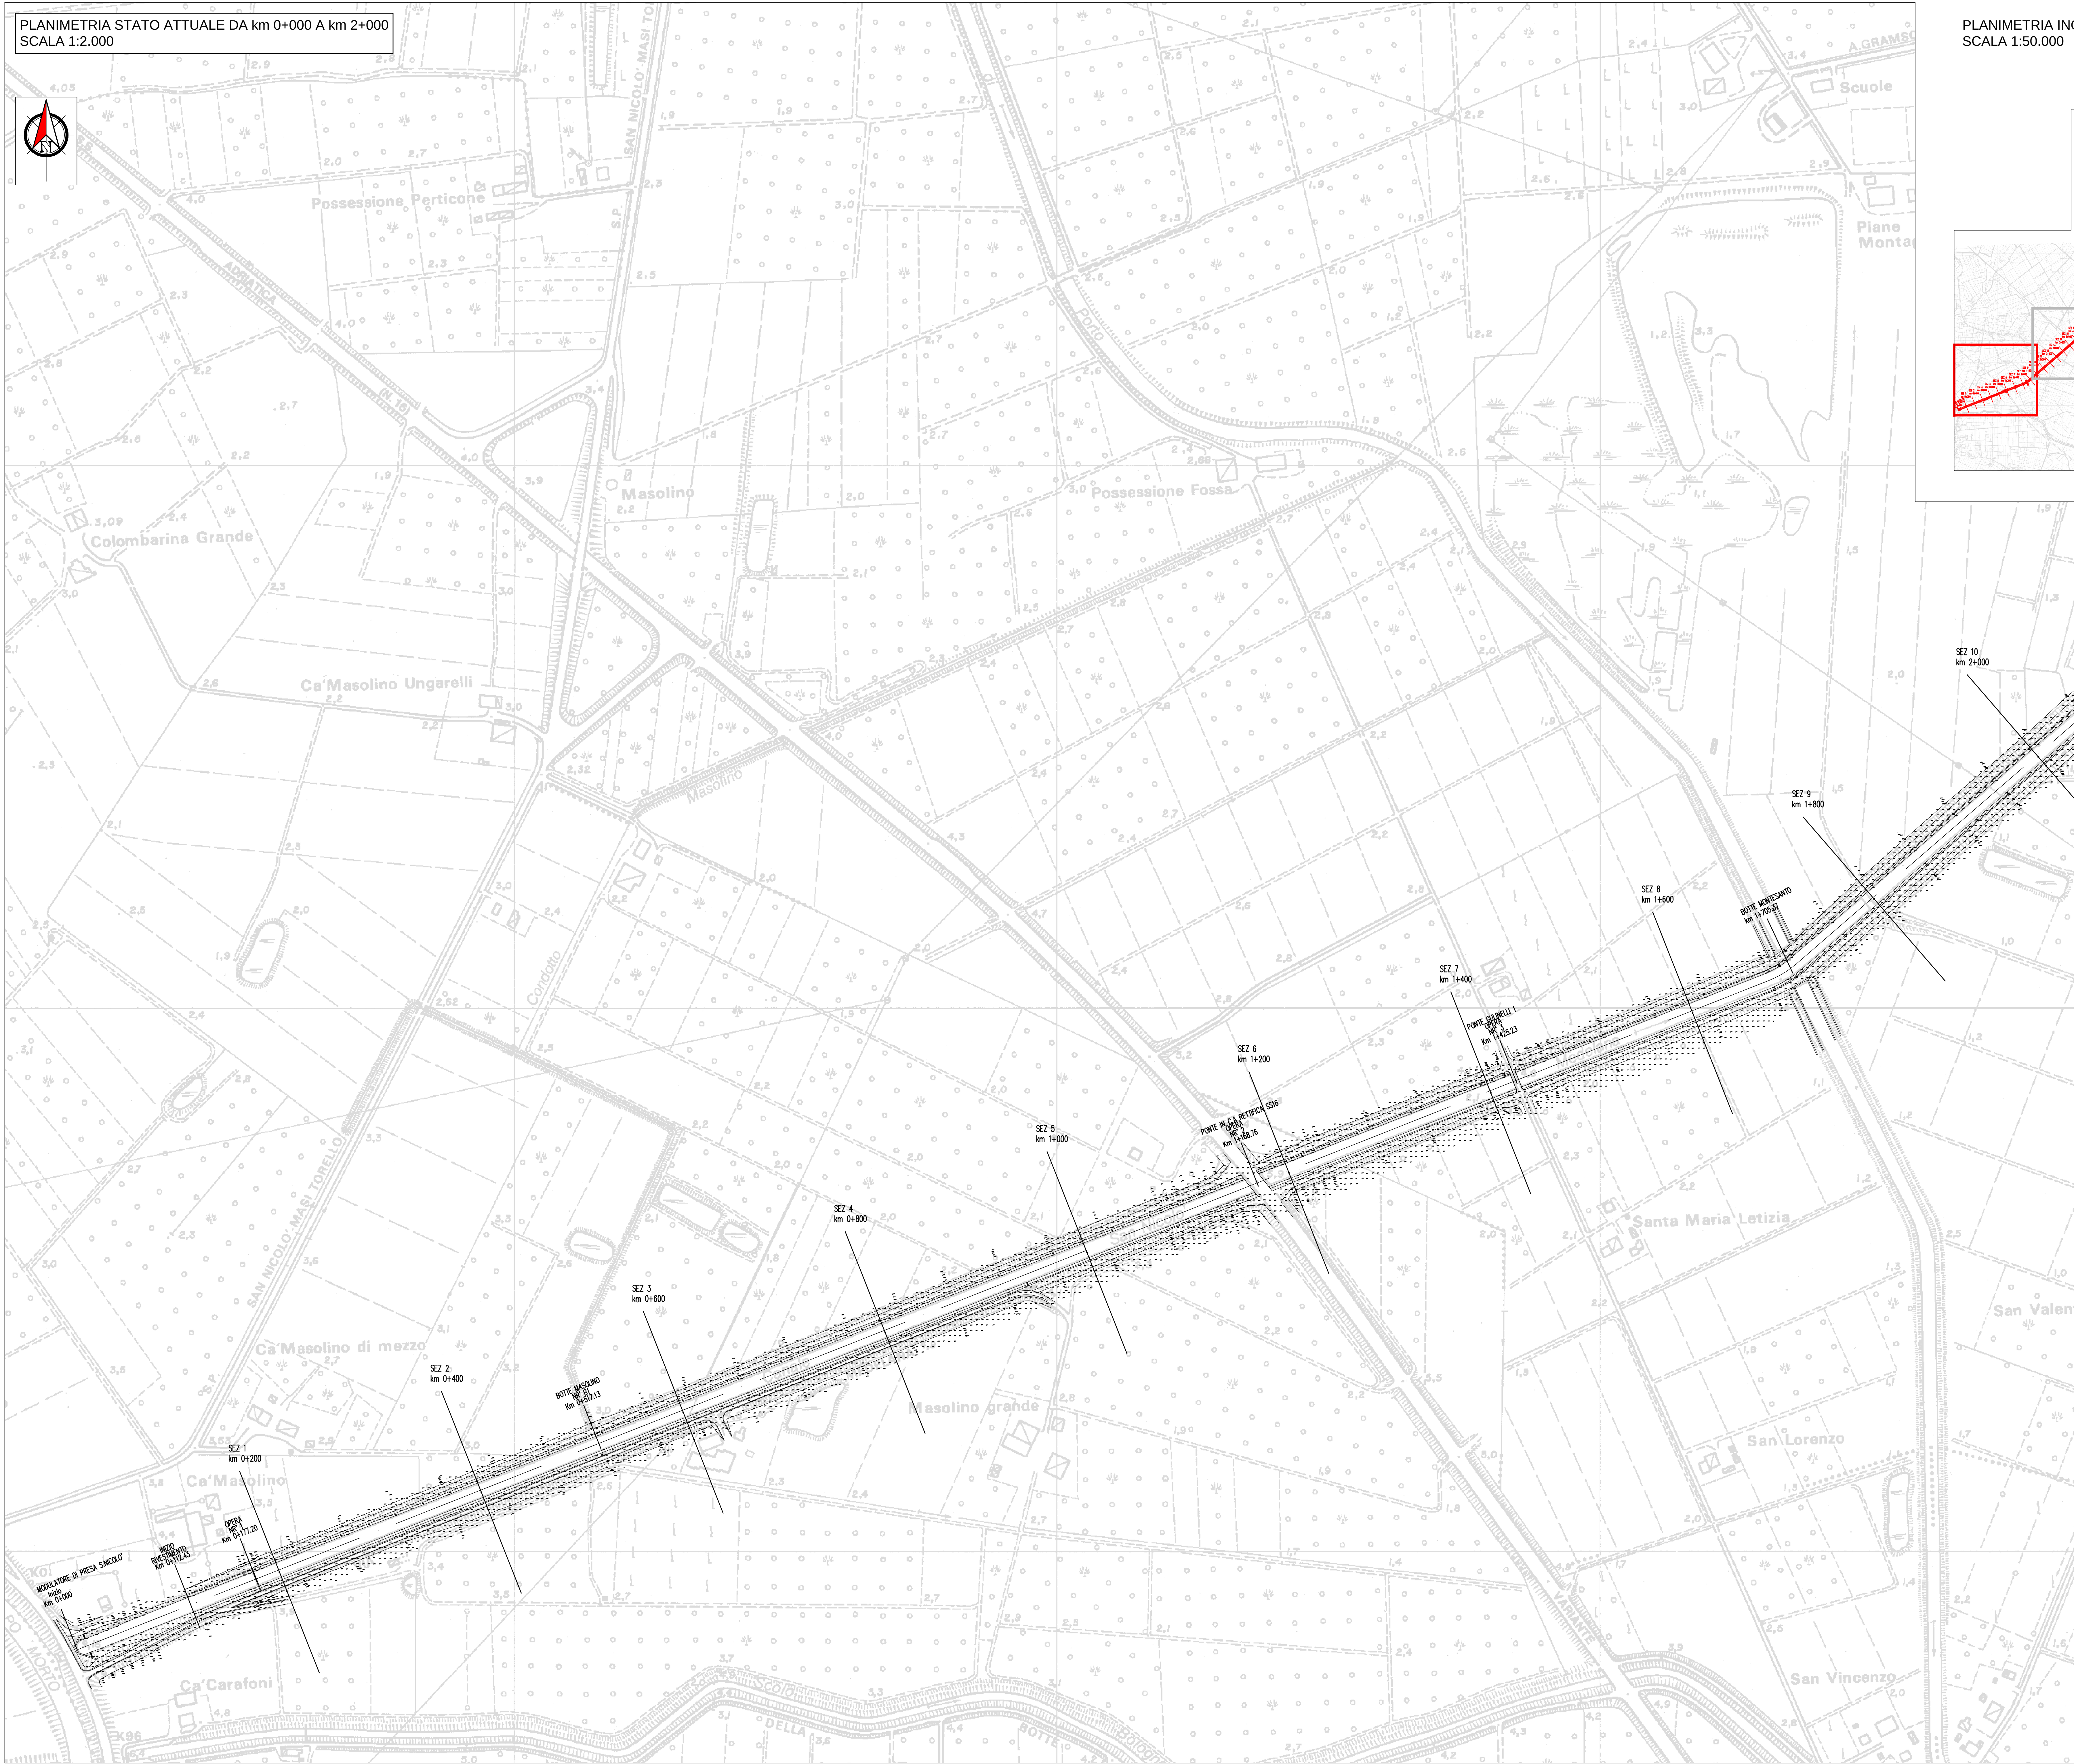


PLANIMETRIA STATO ATTUALE DA km 0+000 A km 2+000
SCALA 1:2.000

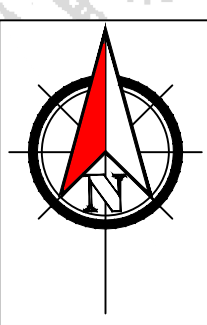

PLANIMETRIA INQUADRAMENTO
SCALA 1:50.000

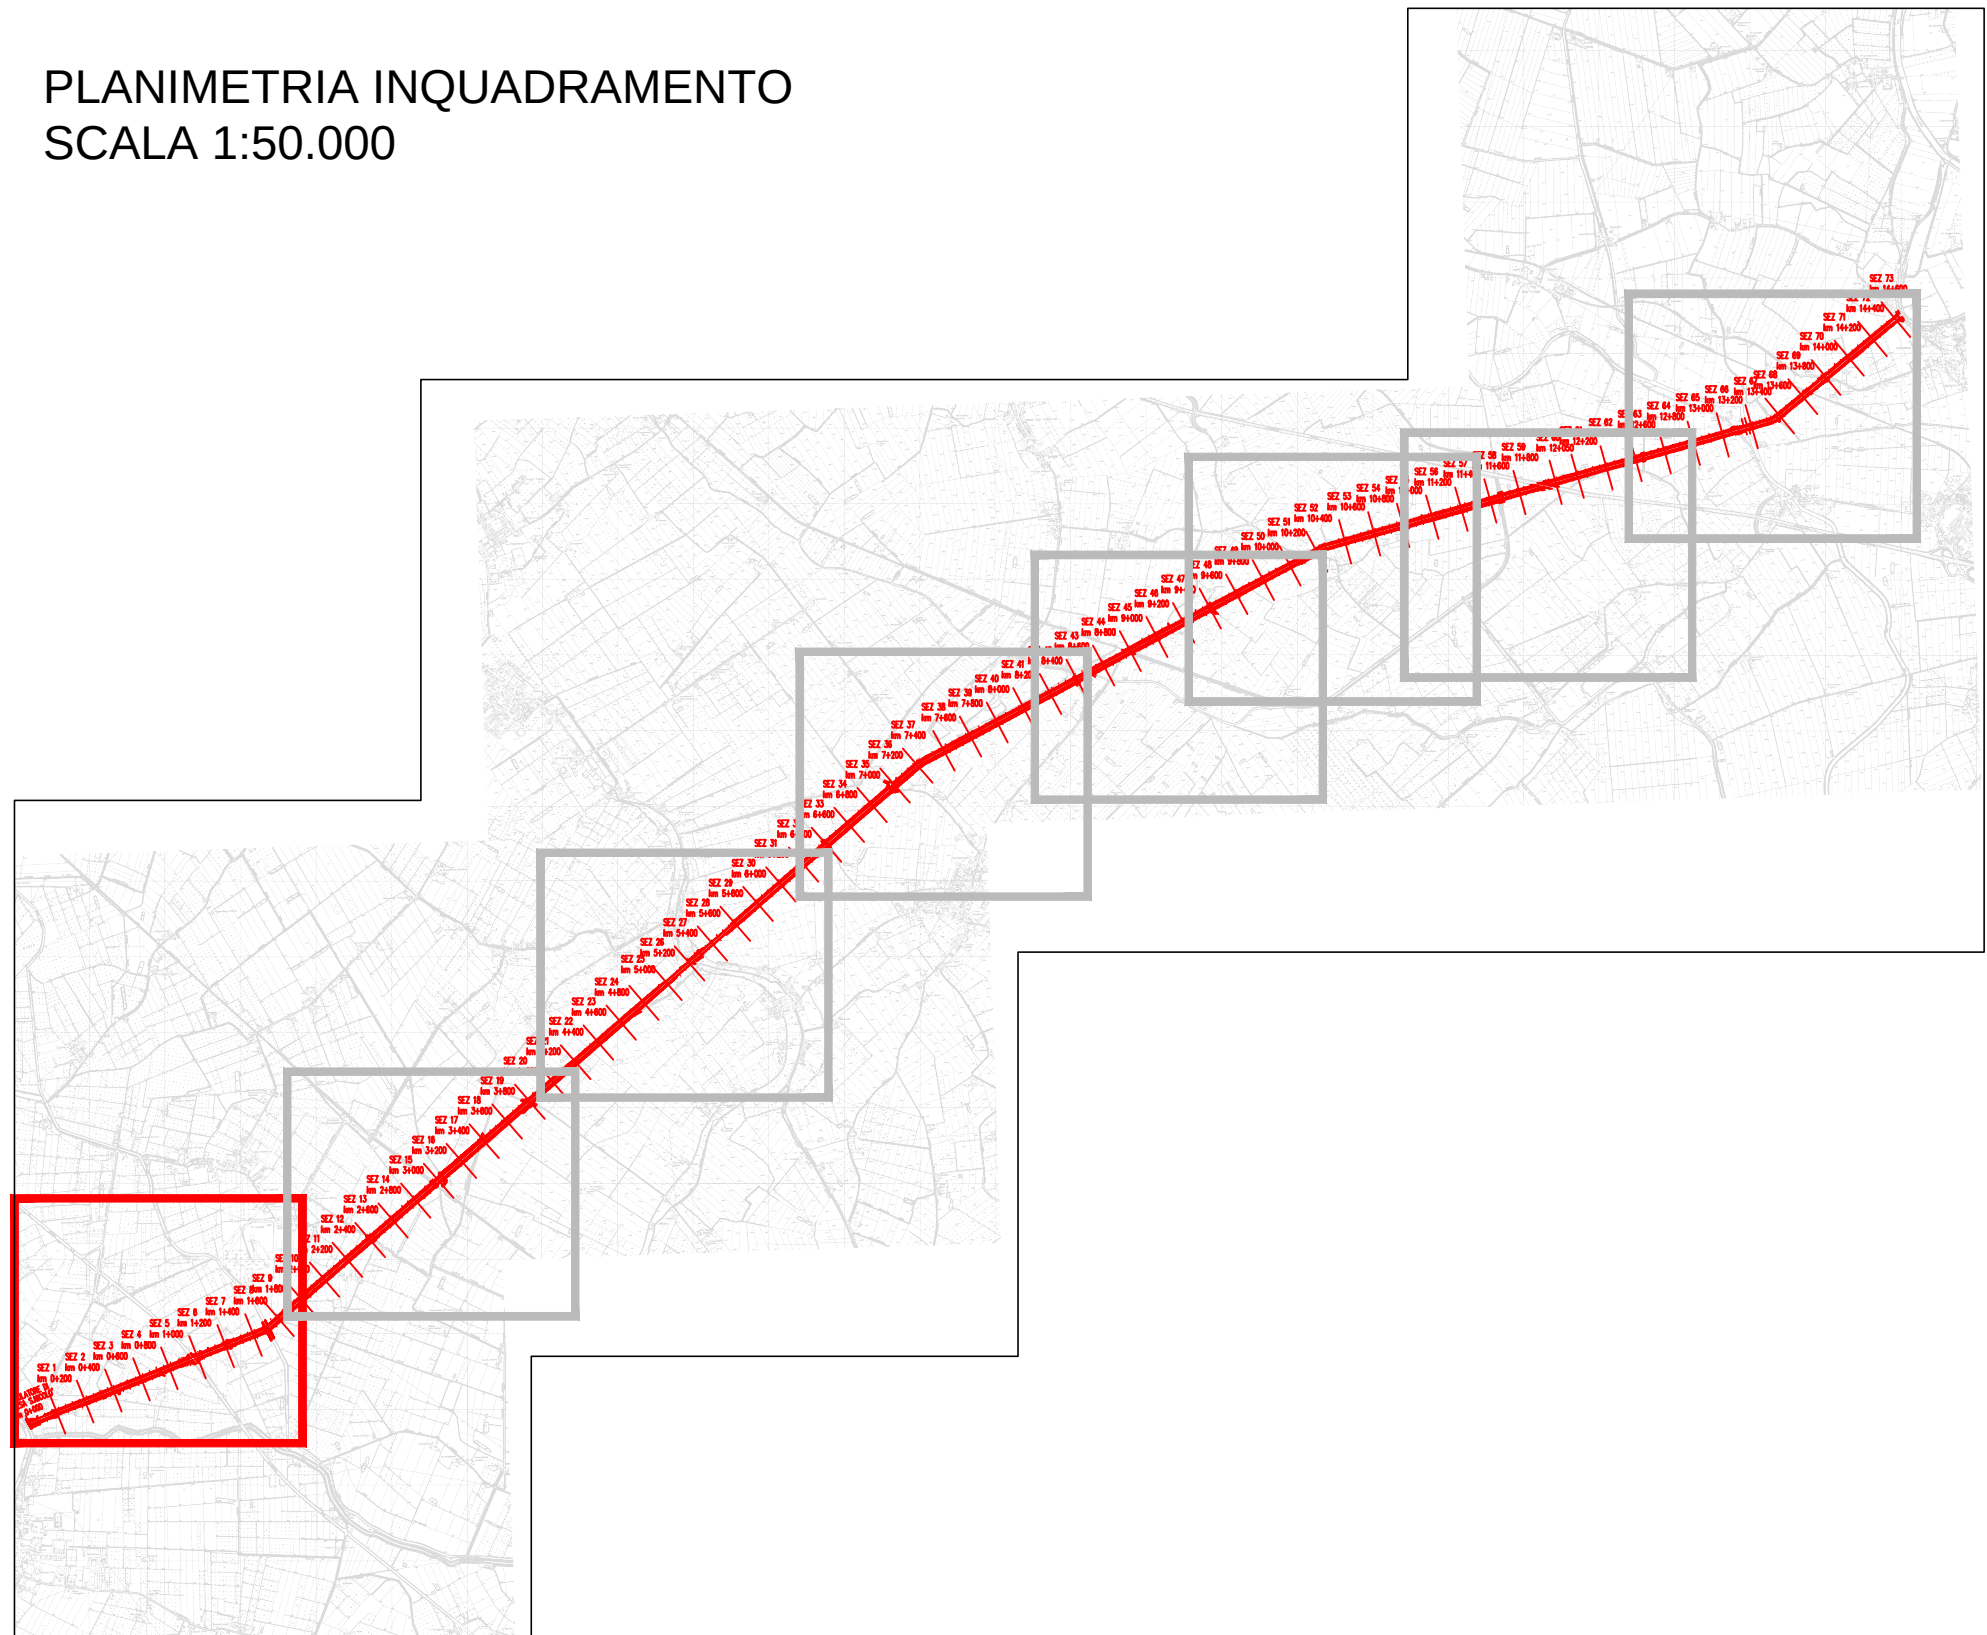

CONSORZIO DI BONIFICA PIANA DI FERRARA

Sede legale e recapito postale:
44121 Ferrara - Via Borgo dei Leoni, 28 - C.F. 93076450381
web: www.bonificaferrara.it - e-mail: info@bonificaferrara.it
pec: posta.certificata@pec.bonificaferrara.it
adesione al  www.fondazioni.it

CANALE S. NICOLÒ - MEDELANA (OC92)

PROGETTO ESECUTIVO



Ripristino delle condizioni di stabilità arginale
del canale San Nicolò -Medelana
CUP: J96G20000500001

PNRR-M2C4-I4.1-A2-1: Ripristino della piena funzionalità idraulica
del canale S. Nicolò-Medelana

ELABORATI GRAFICI

PLANIMETRIA STATO ATTUALE TAV. 1/8

Data:
09/11/2021

Elab.:
R-3820-CONSNM-PE-04-01

Rev.:
01
AGOSTO 2022



IL RESPONSABILE
DEL PROCEDIMENTO
(Dott. Ing. Marco Volpi)