
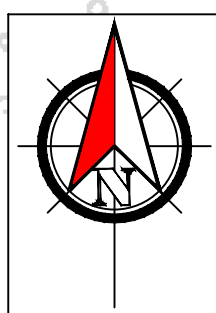
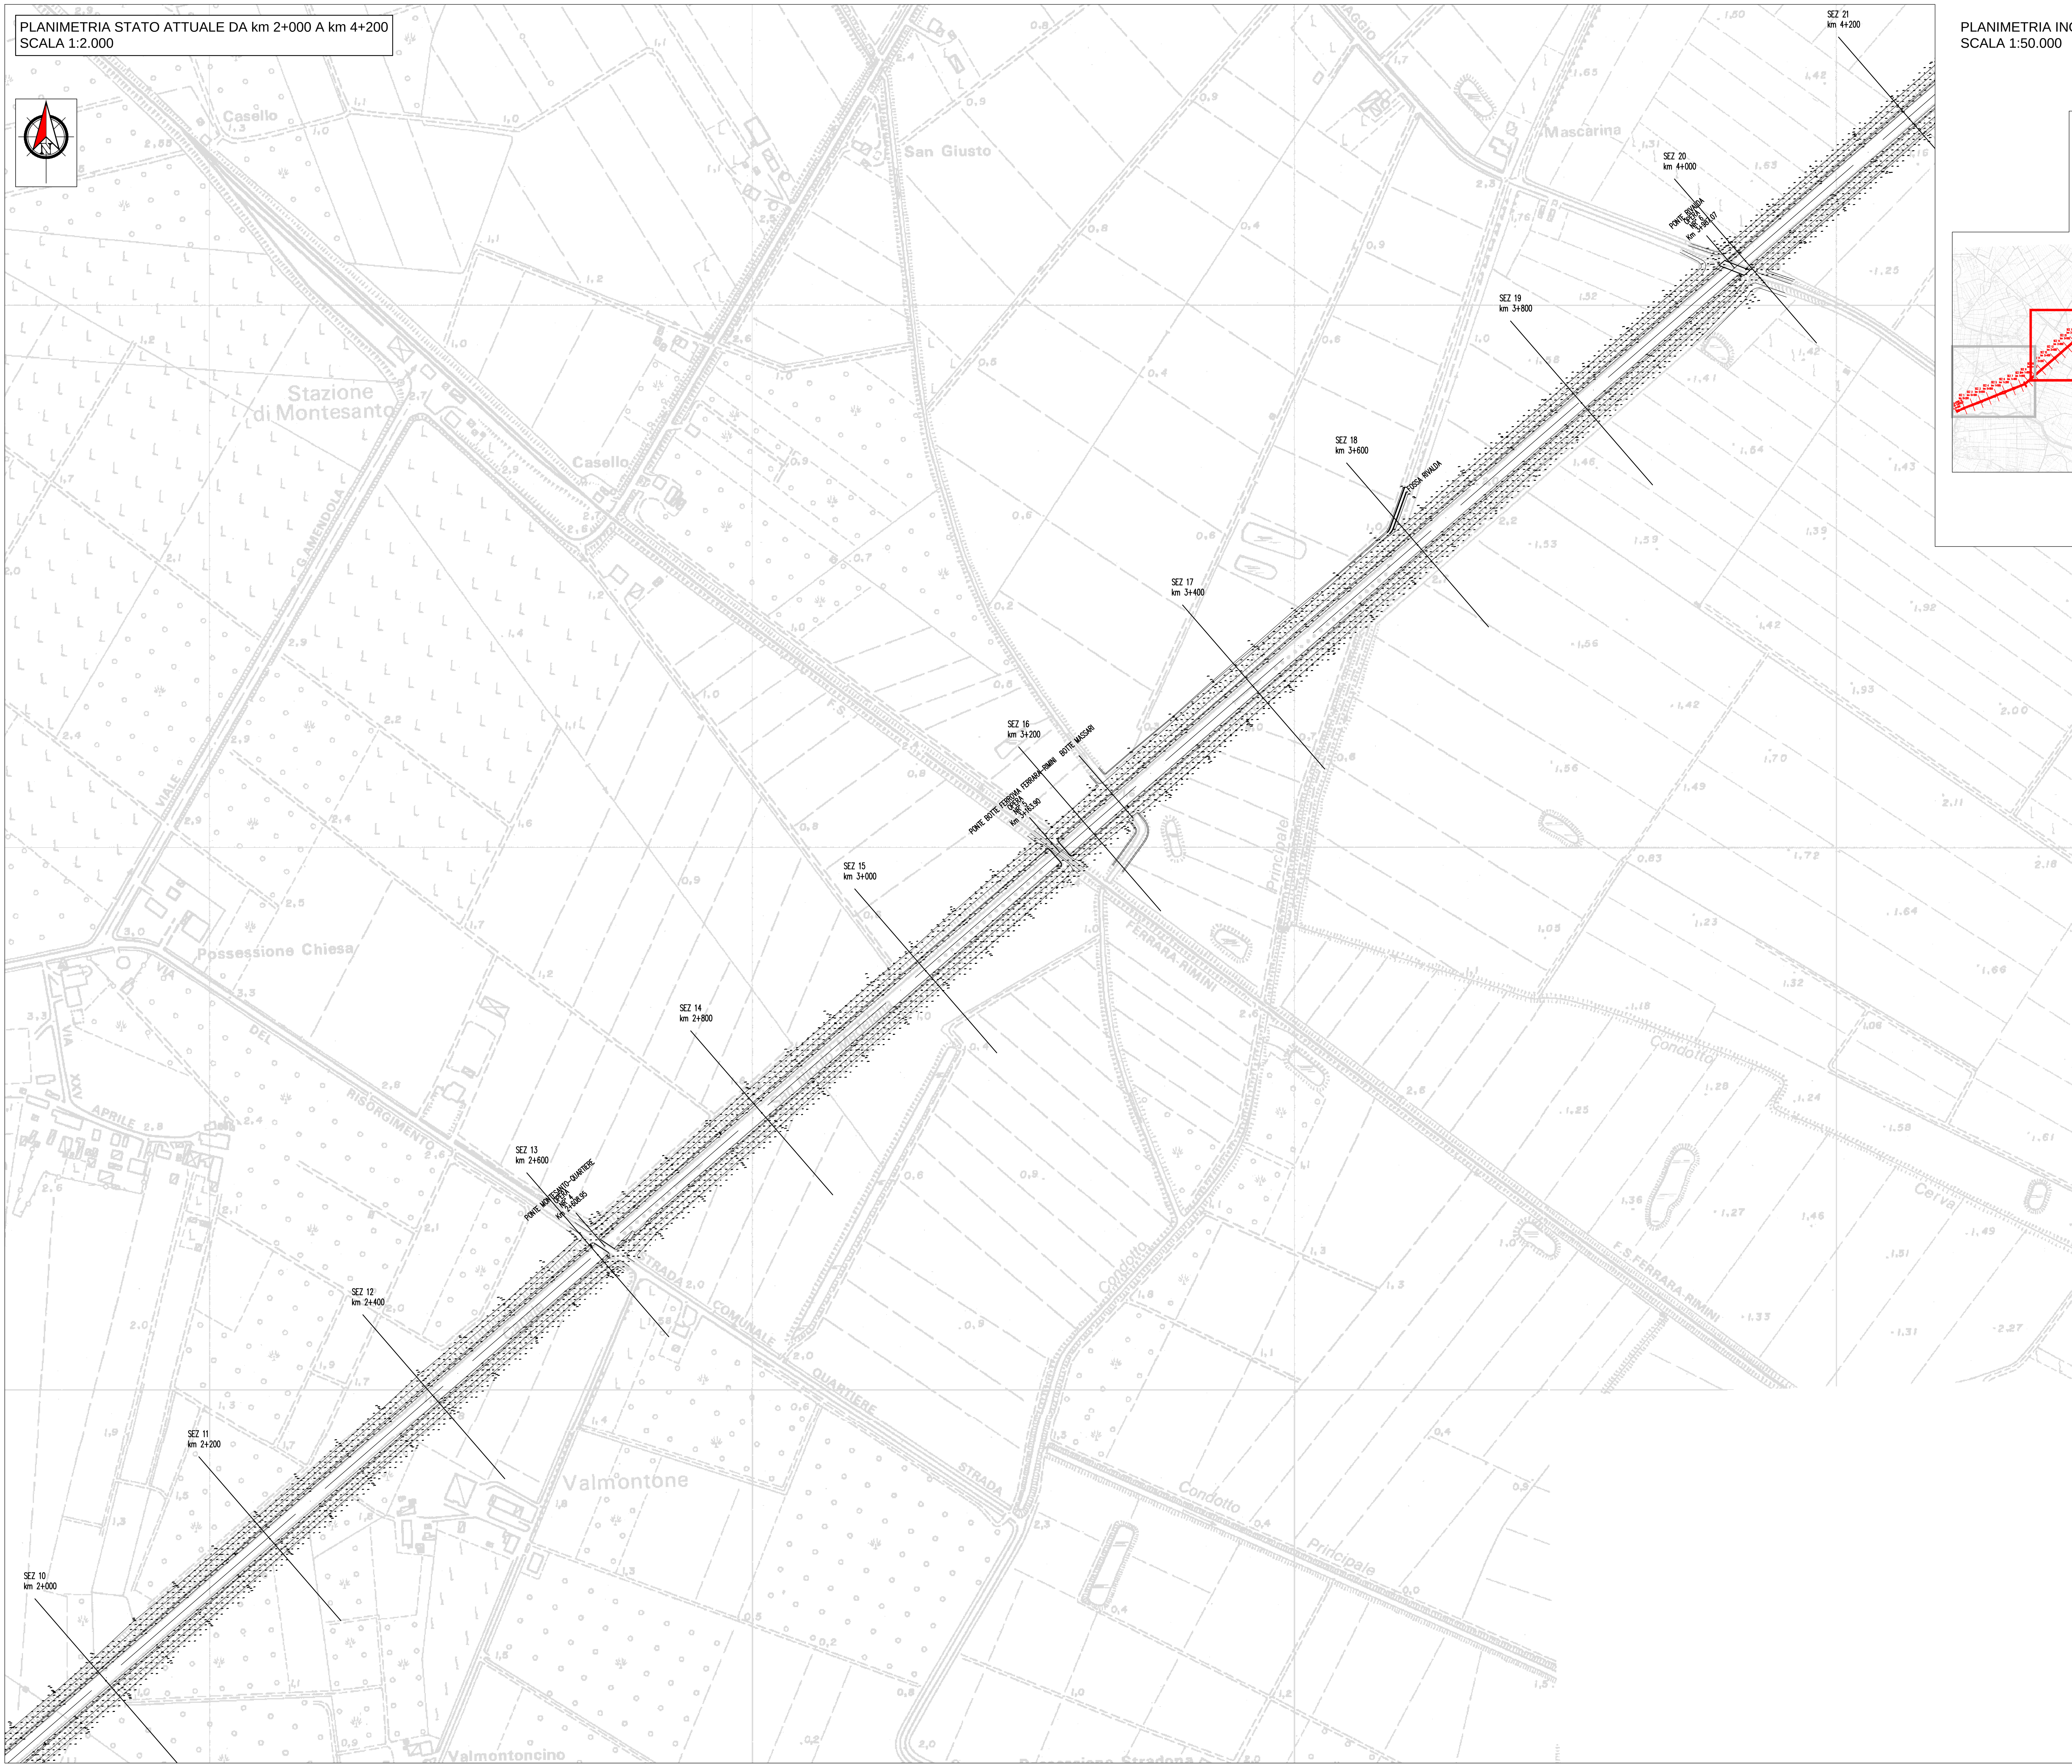


PLANIMETRIA STATO ATTUALE DA km 2+000 A km 4+200
SCALA 1:2.000

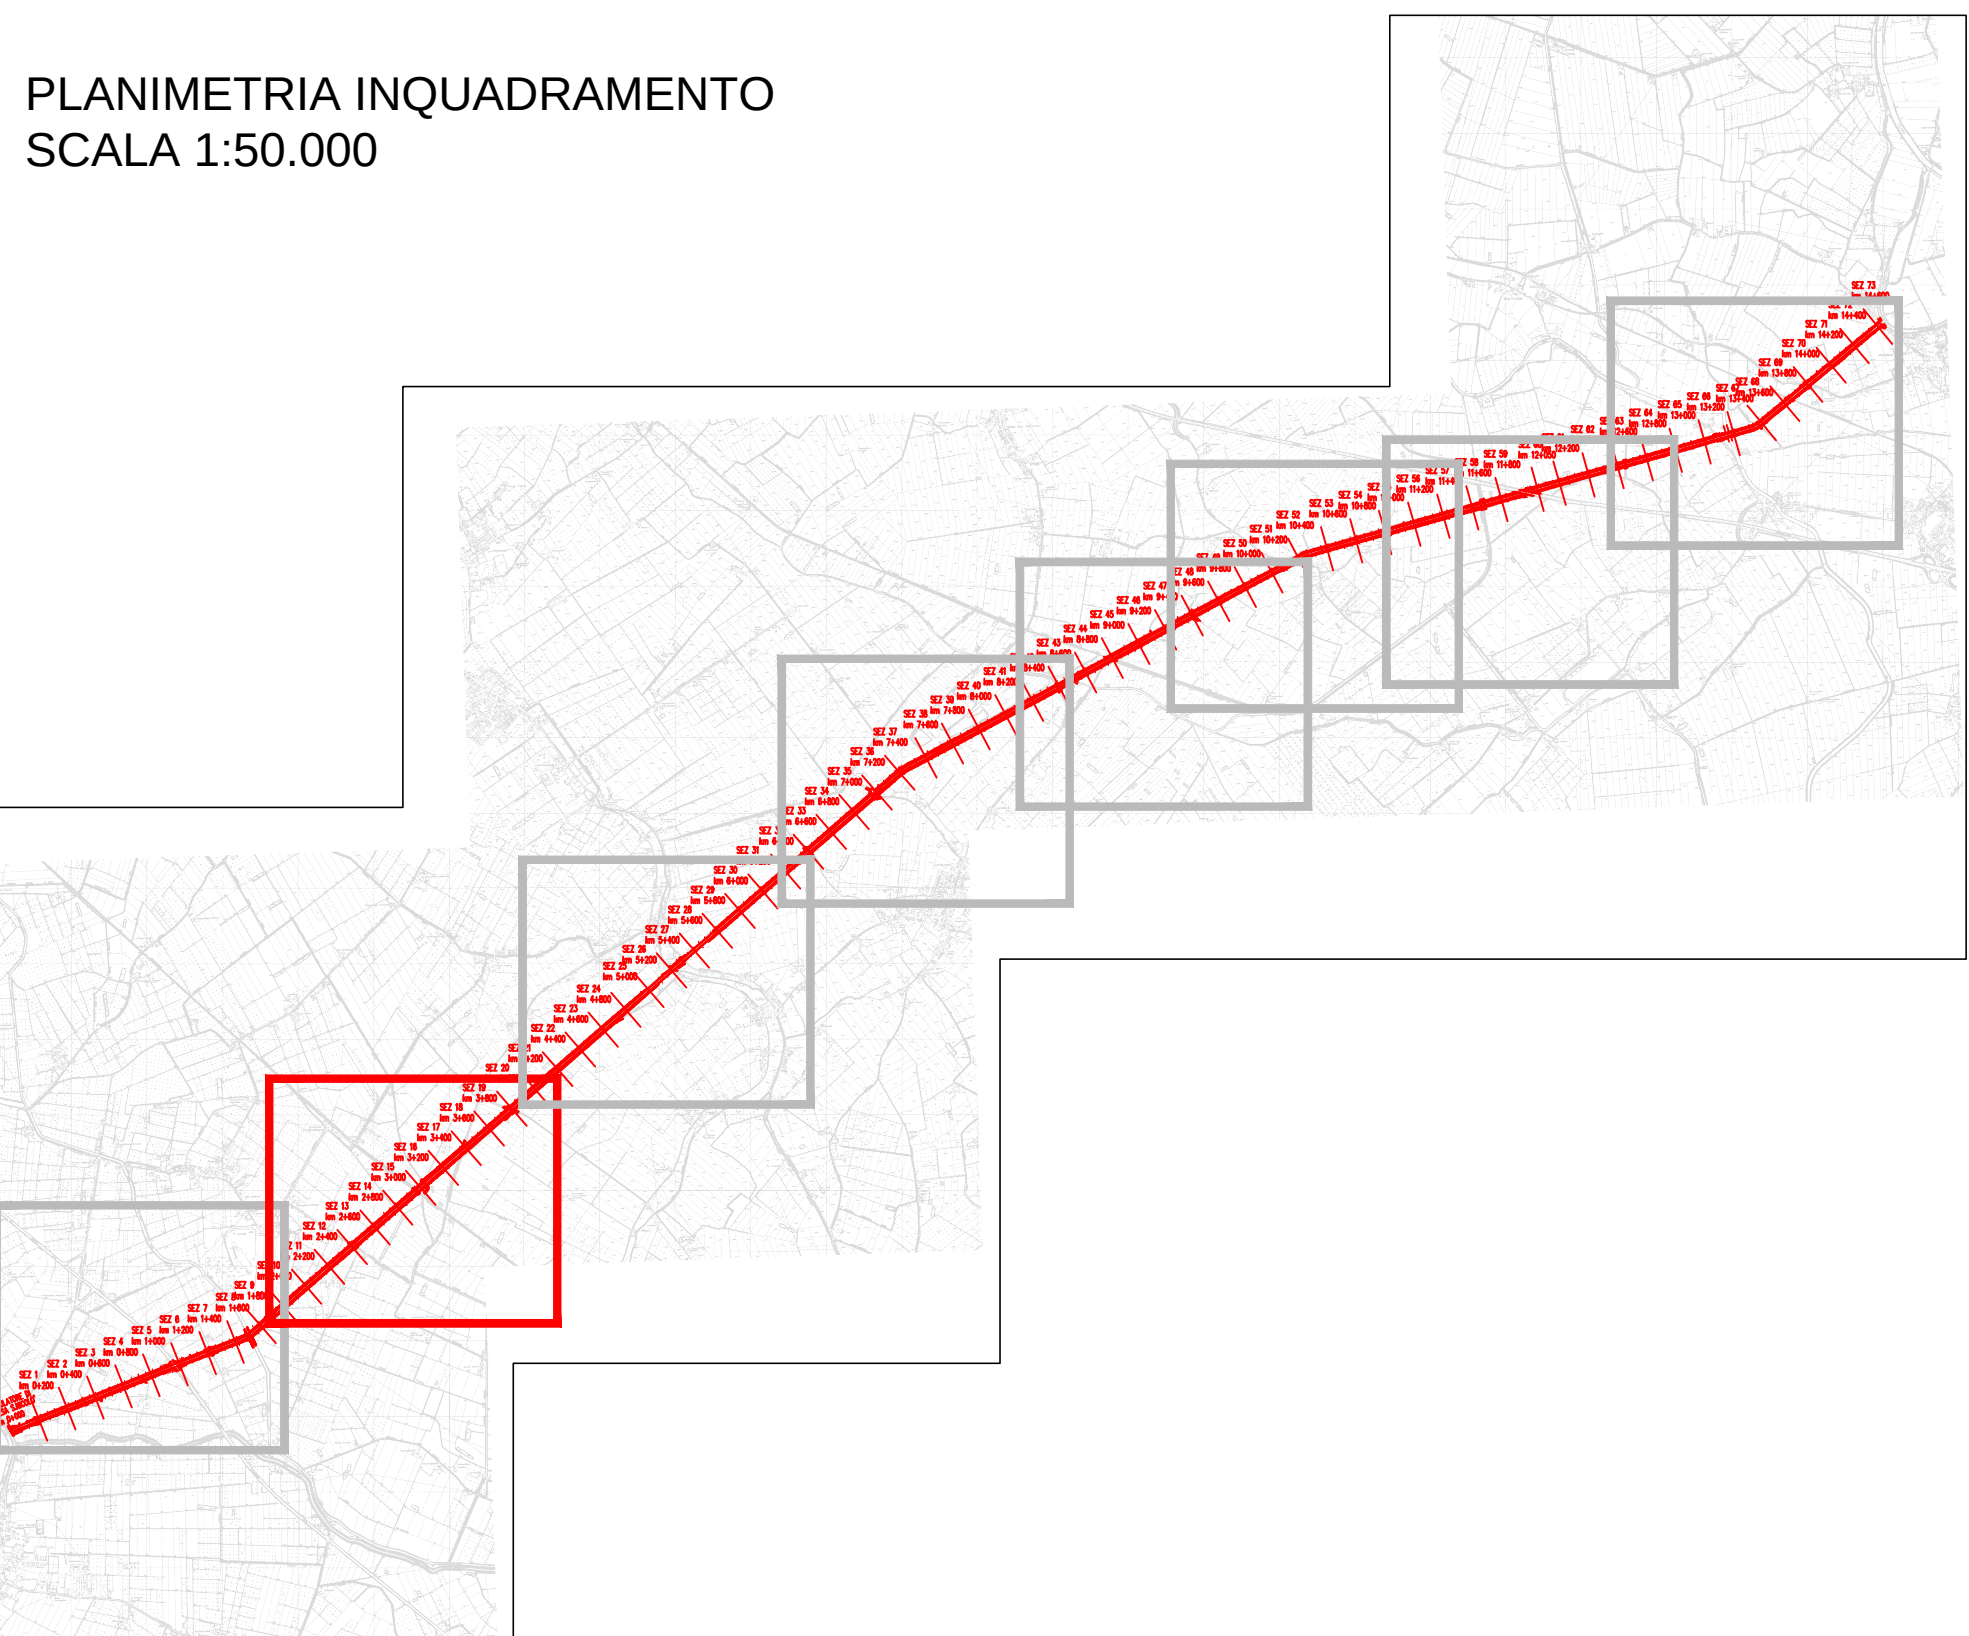

PLANIMETRIA INQUADRAMENTO
SCALA 1:50.000

**CONSORZIO DI BONIFICA PIANURA DI FERRARA**

Sede legale e recapito postale:
44121 Ferrara - Via Borgo dei Leoni, 28 - C.F. 93076450381
web: www.bonificaferarra.it - e-mail: info@bonificaferarra.it
pec: posta.certificata@pec.bonificaferarra.it

aderente all' 
Associazione Nazionale Bonifiche, Irrigazioni e Miglioramenti Fondiari

CANALE S. NICOLO' - MEDELANA (OC92)

PROGETTO ESECUTIVO



**Ripristino delle condizioni di stabilità arginale
del canale San Nicolò -Medelana
CUP: J96G20000500001**

PNRR-M2C4-I4.1-A2-1: Ripristino della piena funzionalità idraulica del canale S. Nicolò Medelana

ELABORATI GRAFICI**PLANIMETRIA STATO ATTUALE TAV. 2/8**

Data: **09/11/2021**

Bob.: R-3820-CONSNM-PE-04-02	Rev.: 01
--	--------------------



**IL RESPONSABILE
DEL PROCEDIMENTO**
[Dott. Ing. Marco Volpir]