

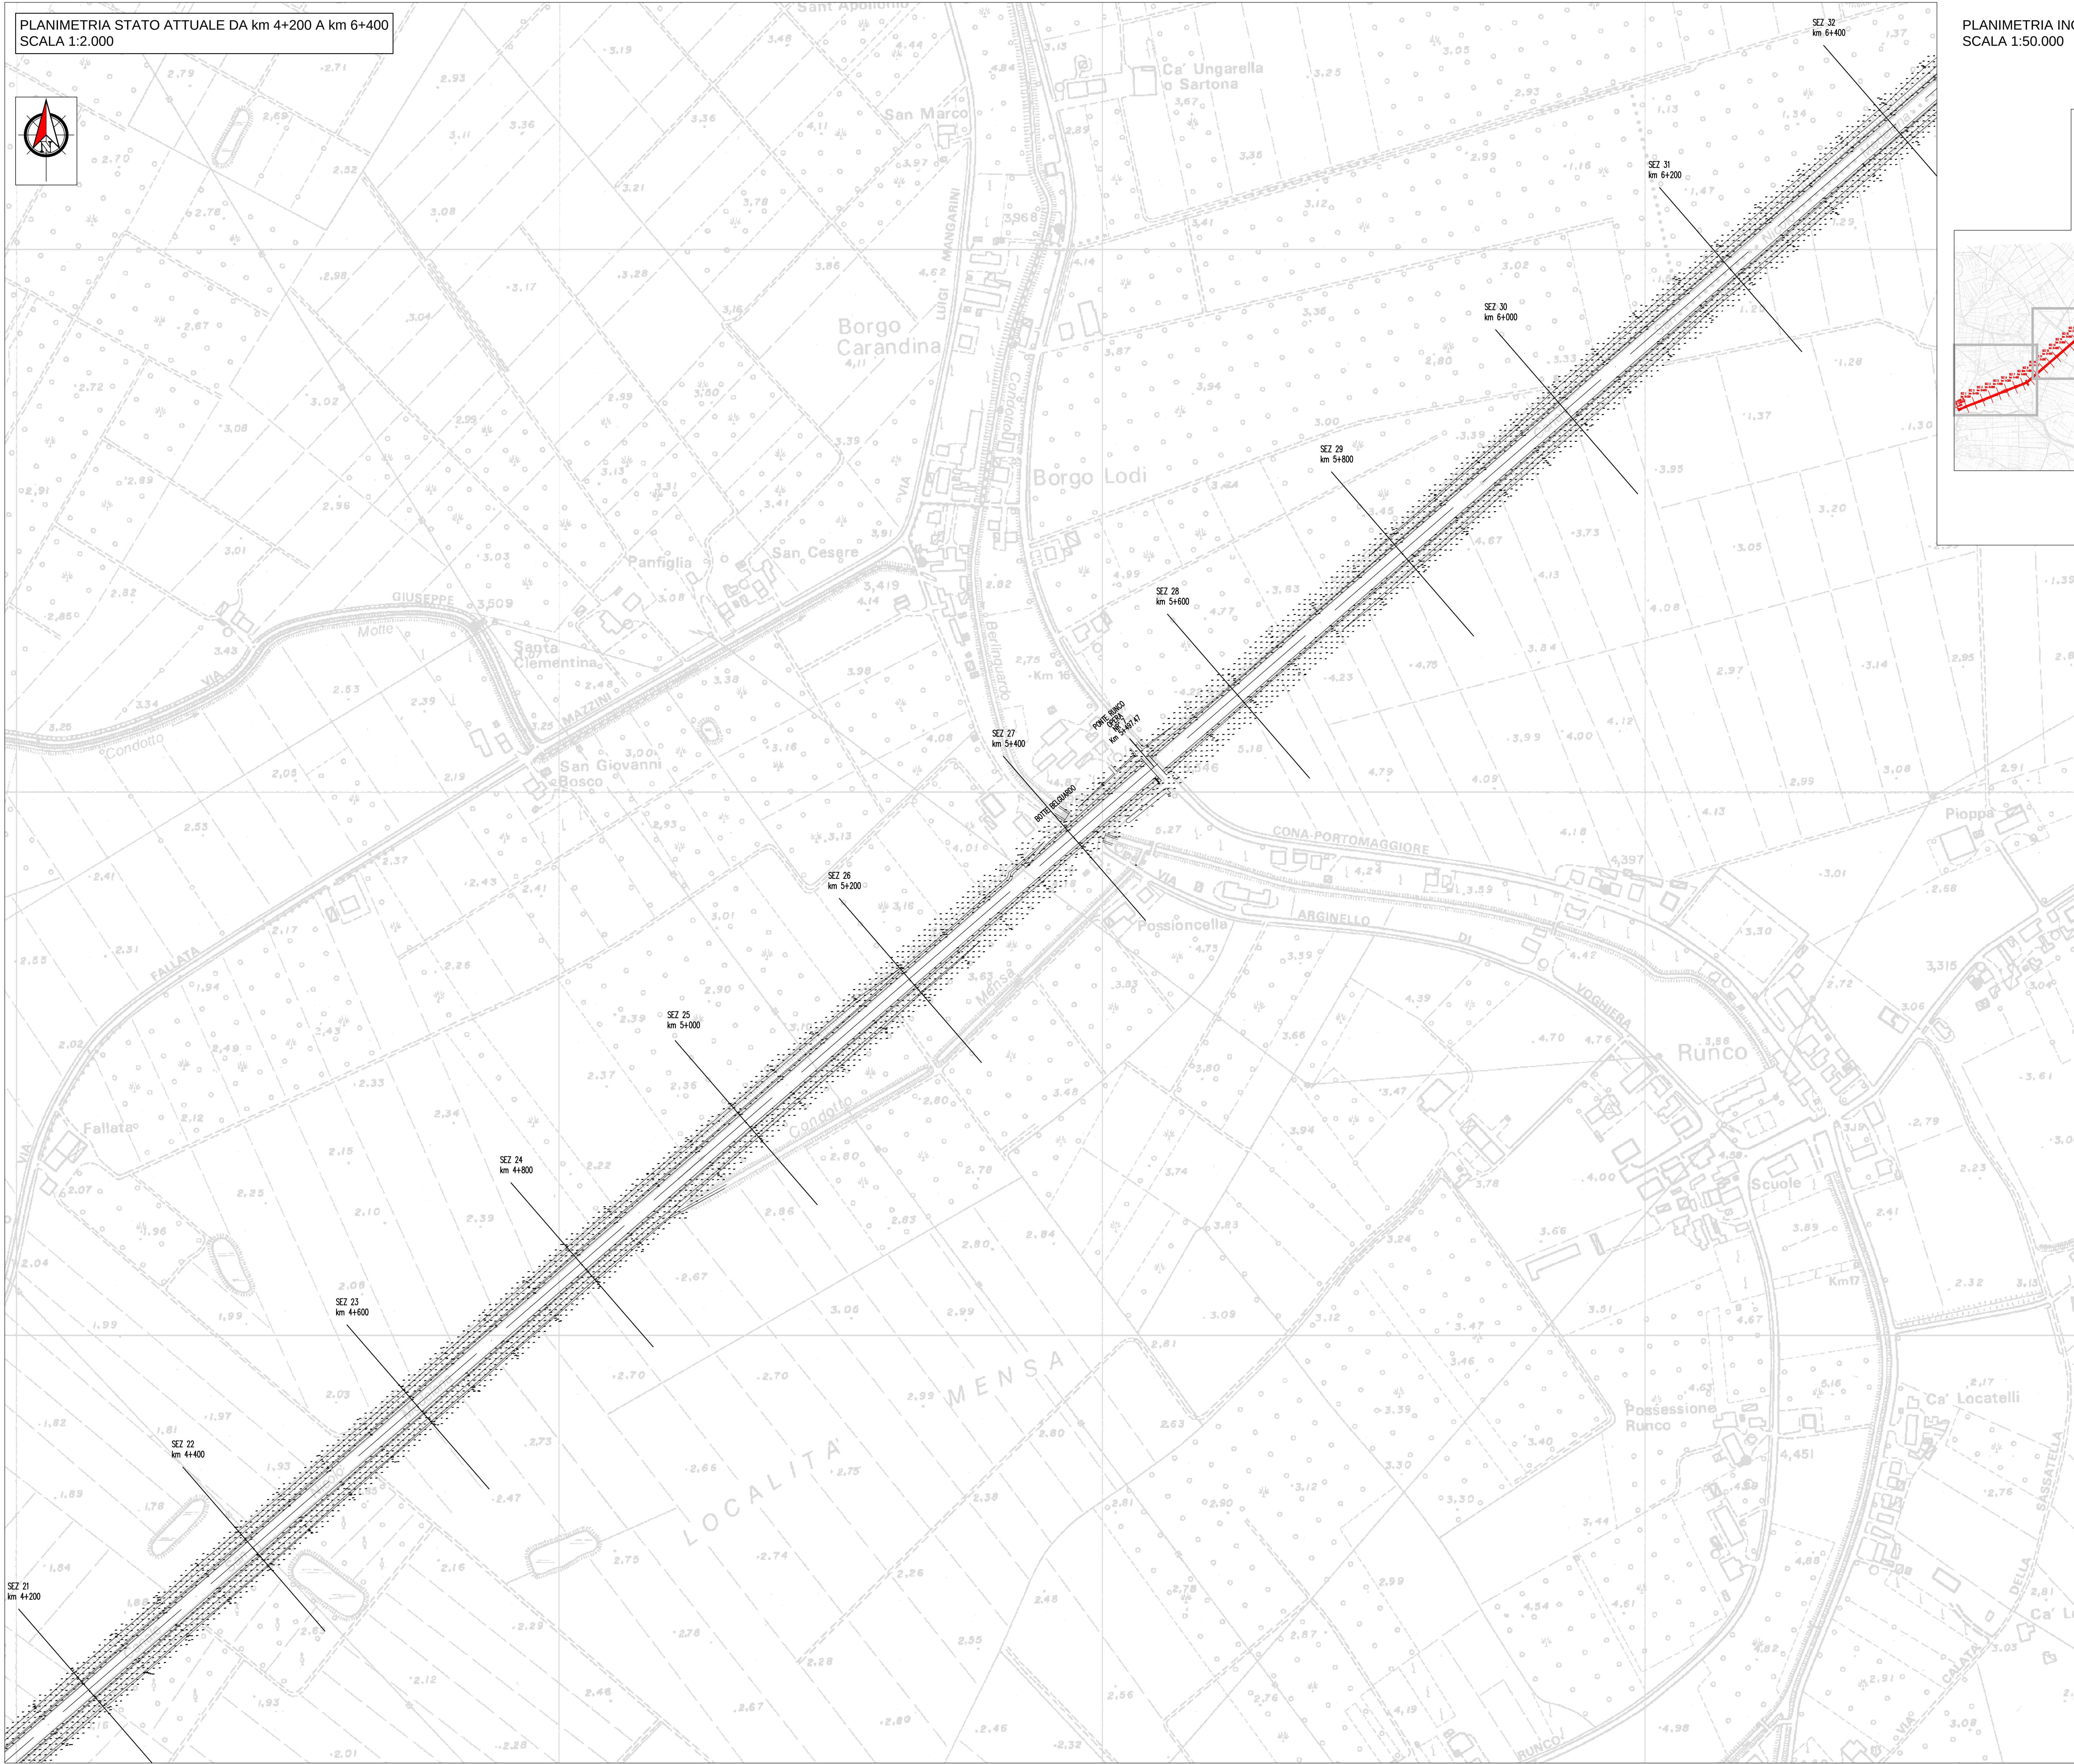


PLANIMETRIA STATO ATTUALE DA km 4+200 A km 6+400
SCALA 1:2.000

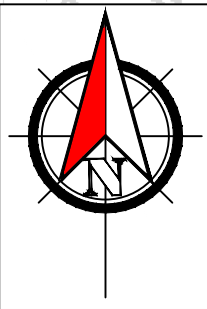

PLANIMETRIA INQUADRAMENTO
SCALA 1:50.000

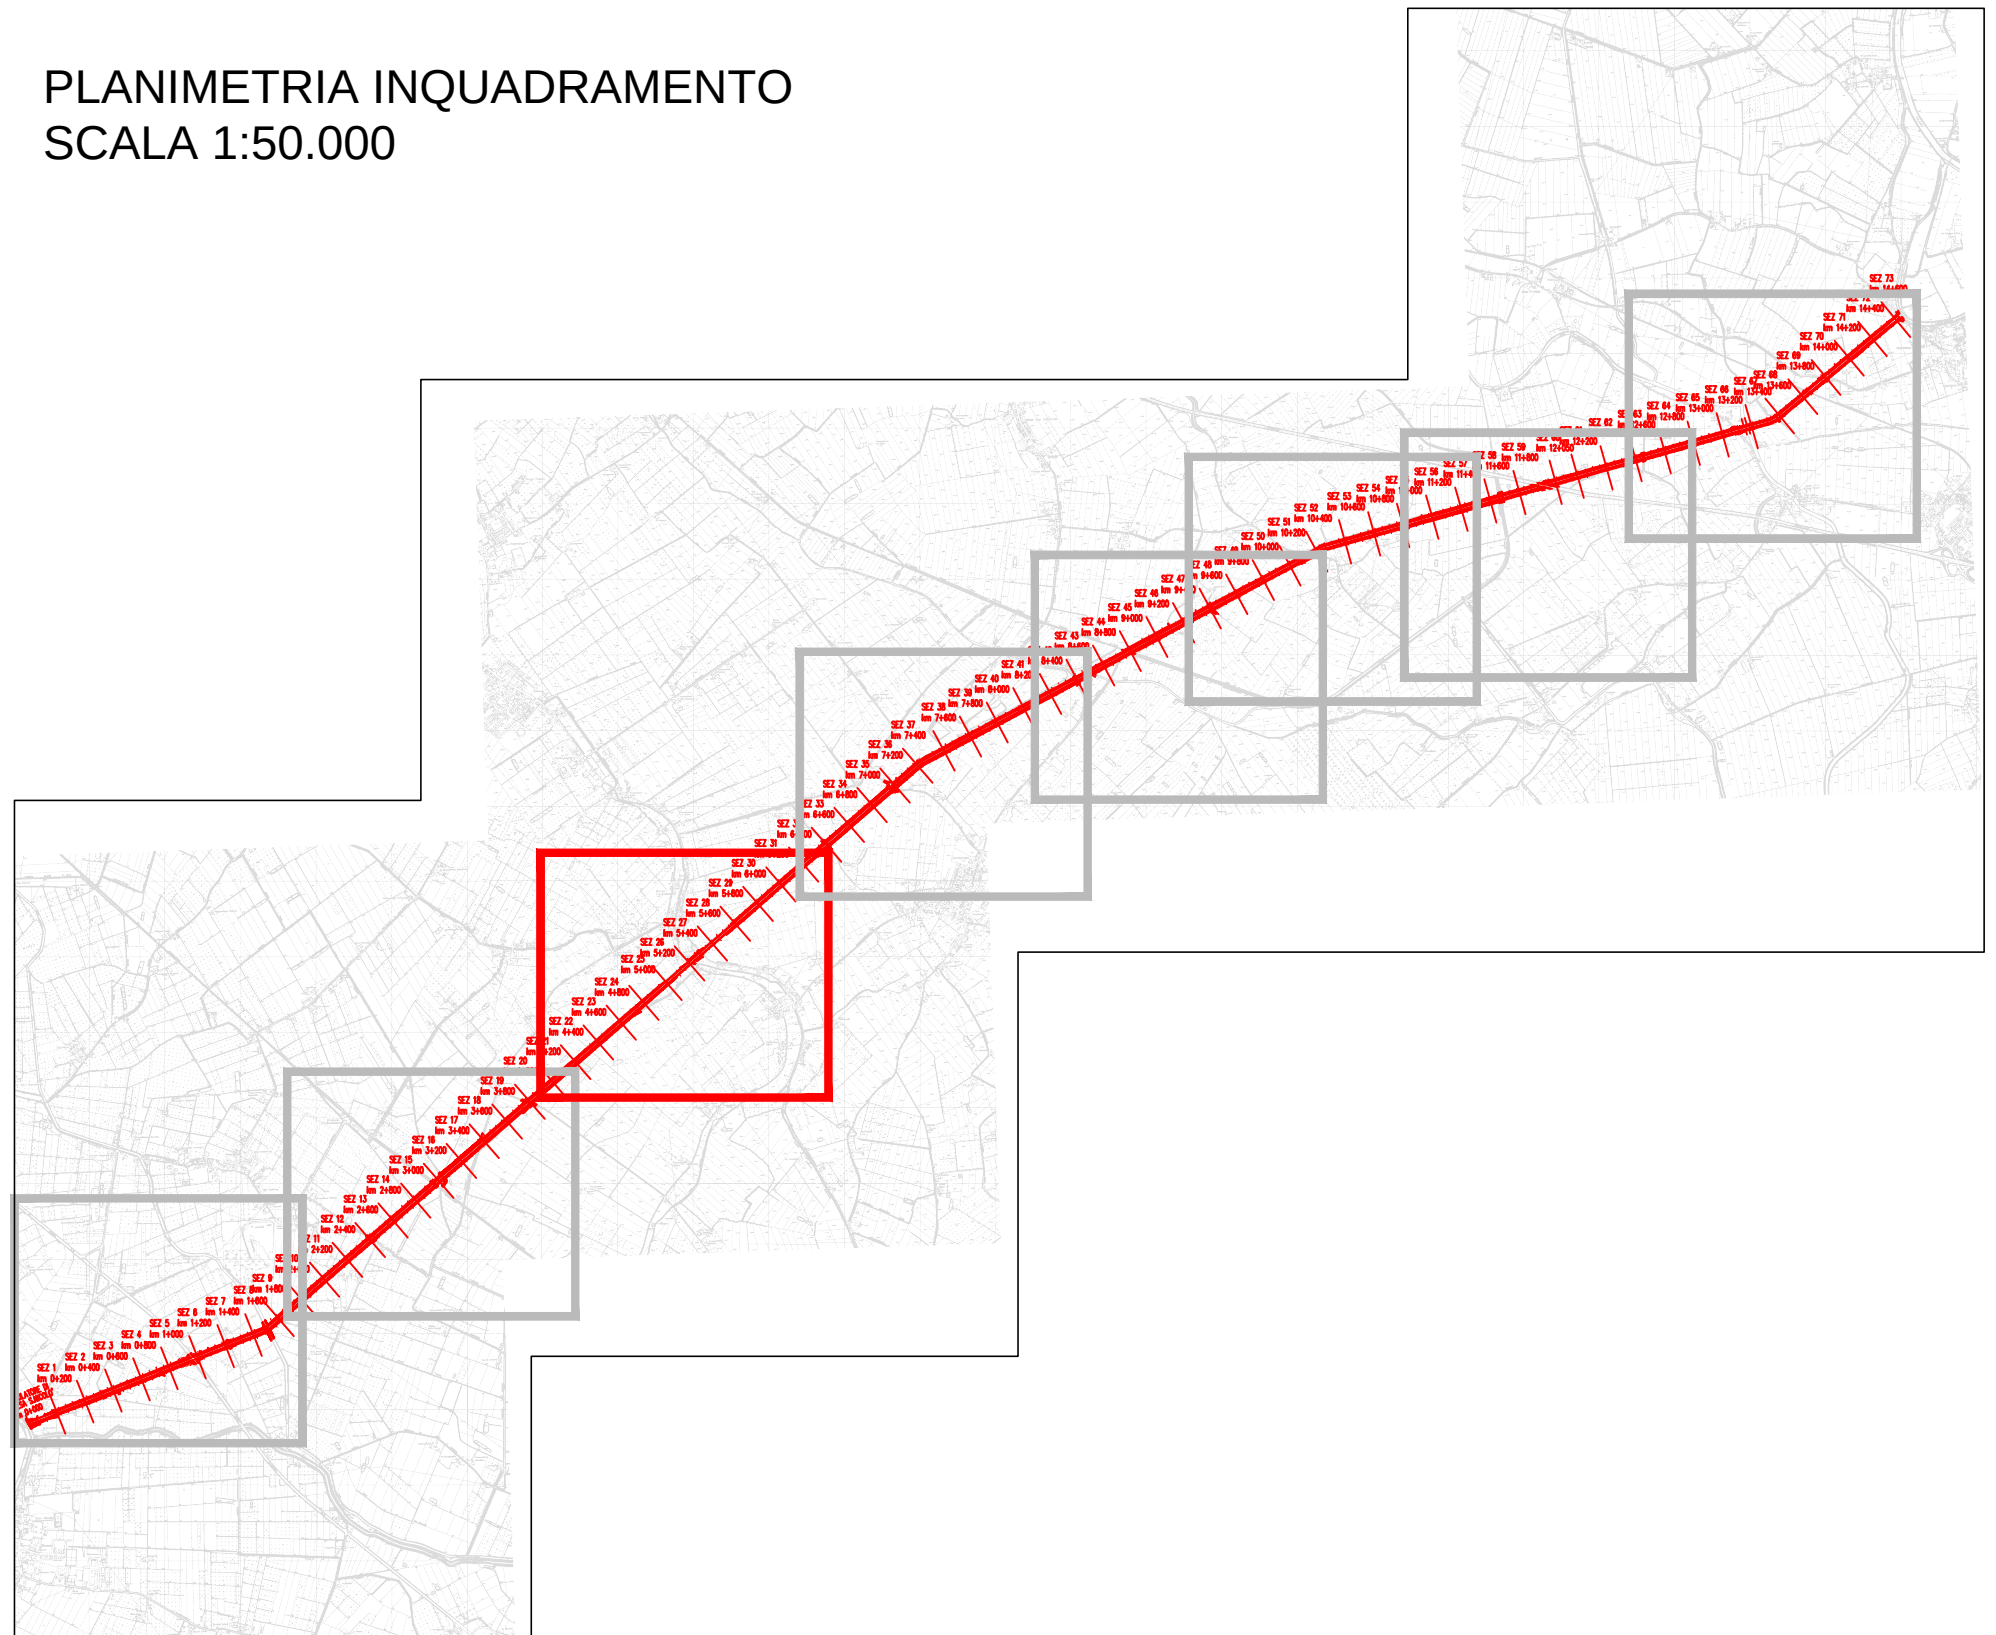

CONSORZIO DI BONIFICA PIANURA DI FERRARA

Sede legale e recapito postale:
44121 Ferrara - Via Borgo dei Leoni, 28 - C.F. 93076450381
web: www.bonificaferrara.it - e-mail: info@bonificaferrara.it
pec: posta.certificata@pec.bonificaferrara.it

adesione al ANBC
Associazione Nazionale Bonifiche, Irrigatori e Miglioramenti Fondi

CANALE S. NICOLÒ - MEDELANA (OC92)

PROGETTO ESECUTIVO



Ripristino delle condizioni di stabilità arginale
del canale San Nicolò -Medelana
CUP: J96G20000500001

PNRR-M2C4-I4.1-A2-1: Ripristino della piena funzionalità idraulica
del canale S. Nicolò Medelana

ELABORATI GRAFICI

PLANIMETRIA STATO ATTUALE TAV. 3/8

Data:

09/11/2021

Elab.:

R-3820-CONSNM-PE-04-03

Rev.:

01
AGOSTO 2022

IL PROGETTISTA

(Dott. Ing. Elisa Maniezzi)



IL RESPONSABILE

DEL PROCEDIMENTO

(Dott. Ing. Marco Volpi)