


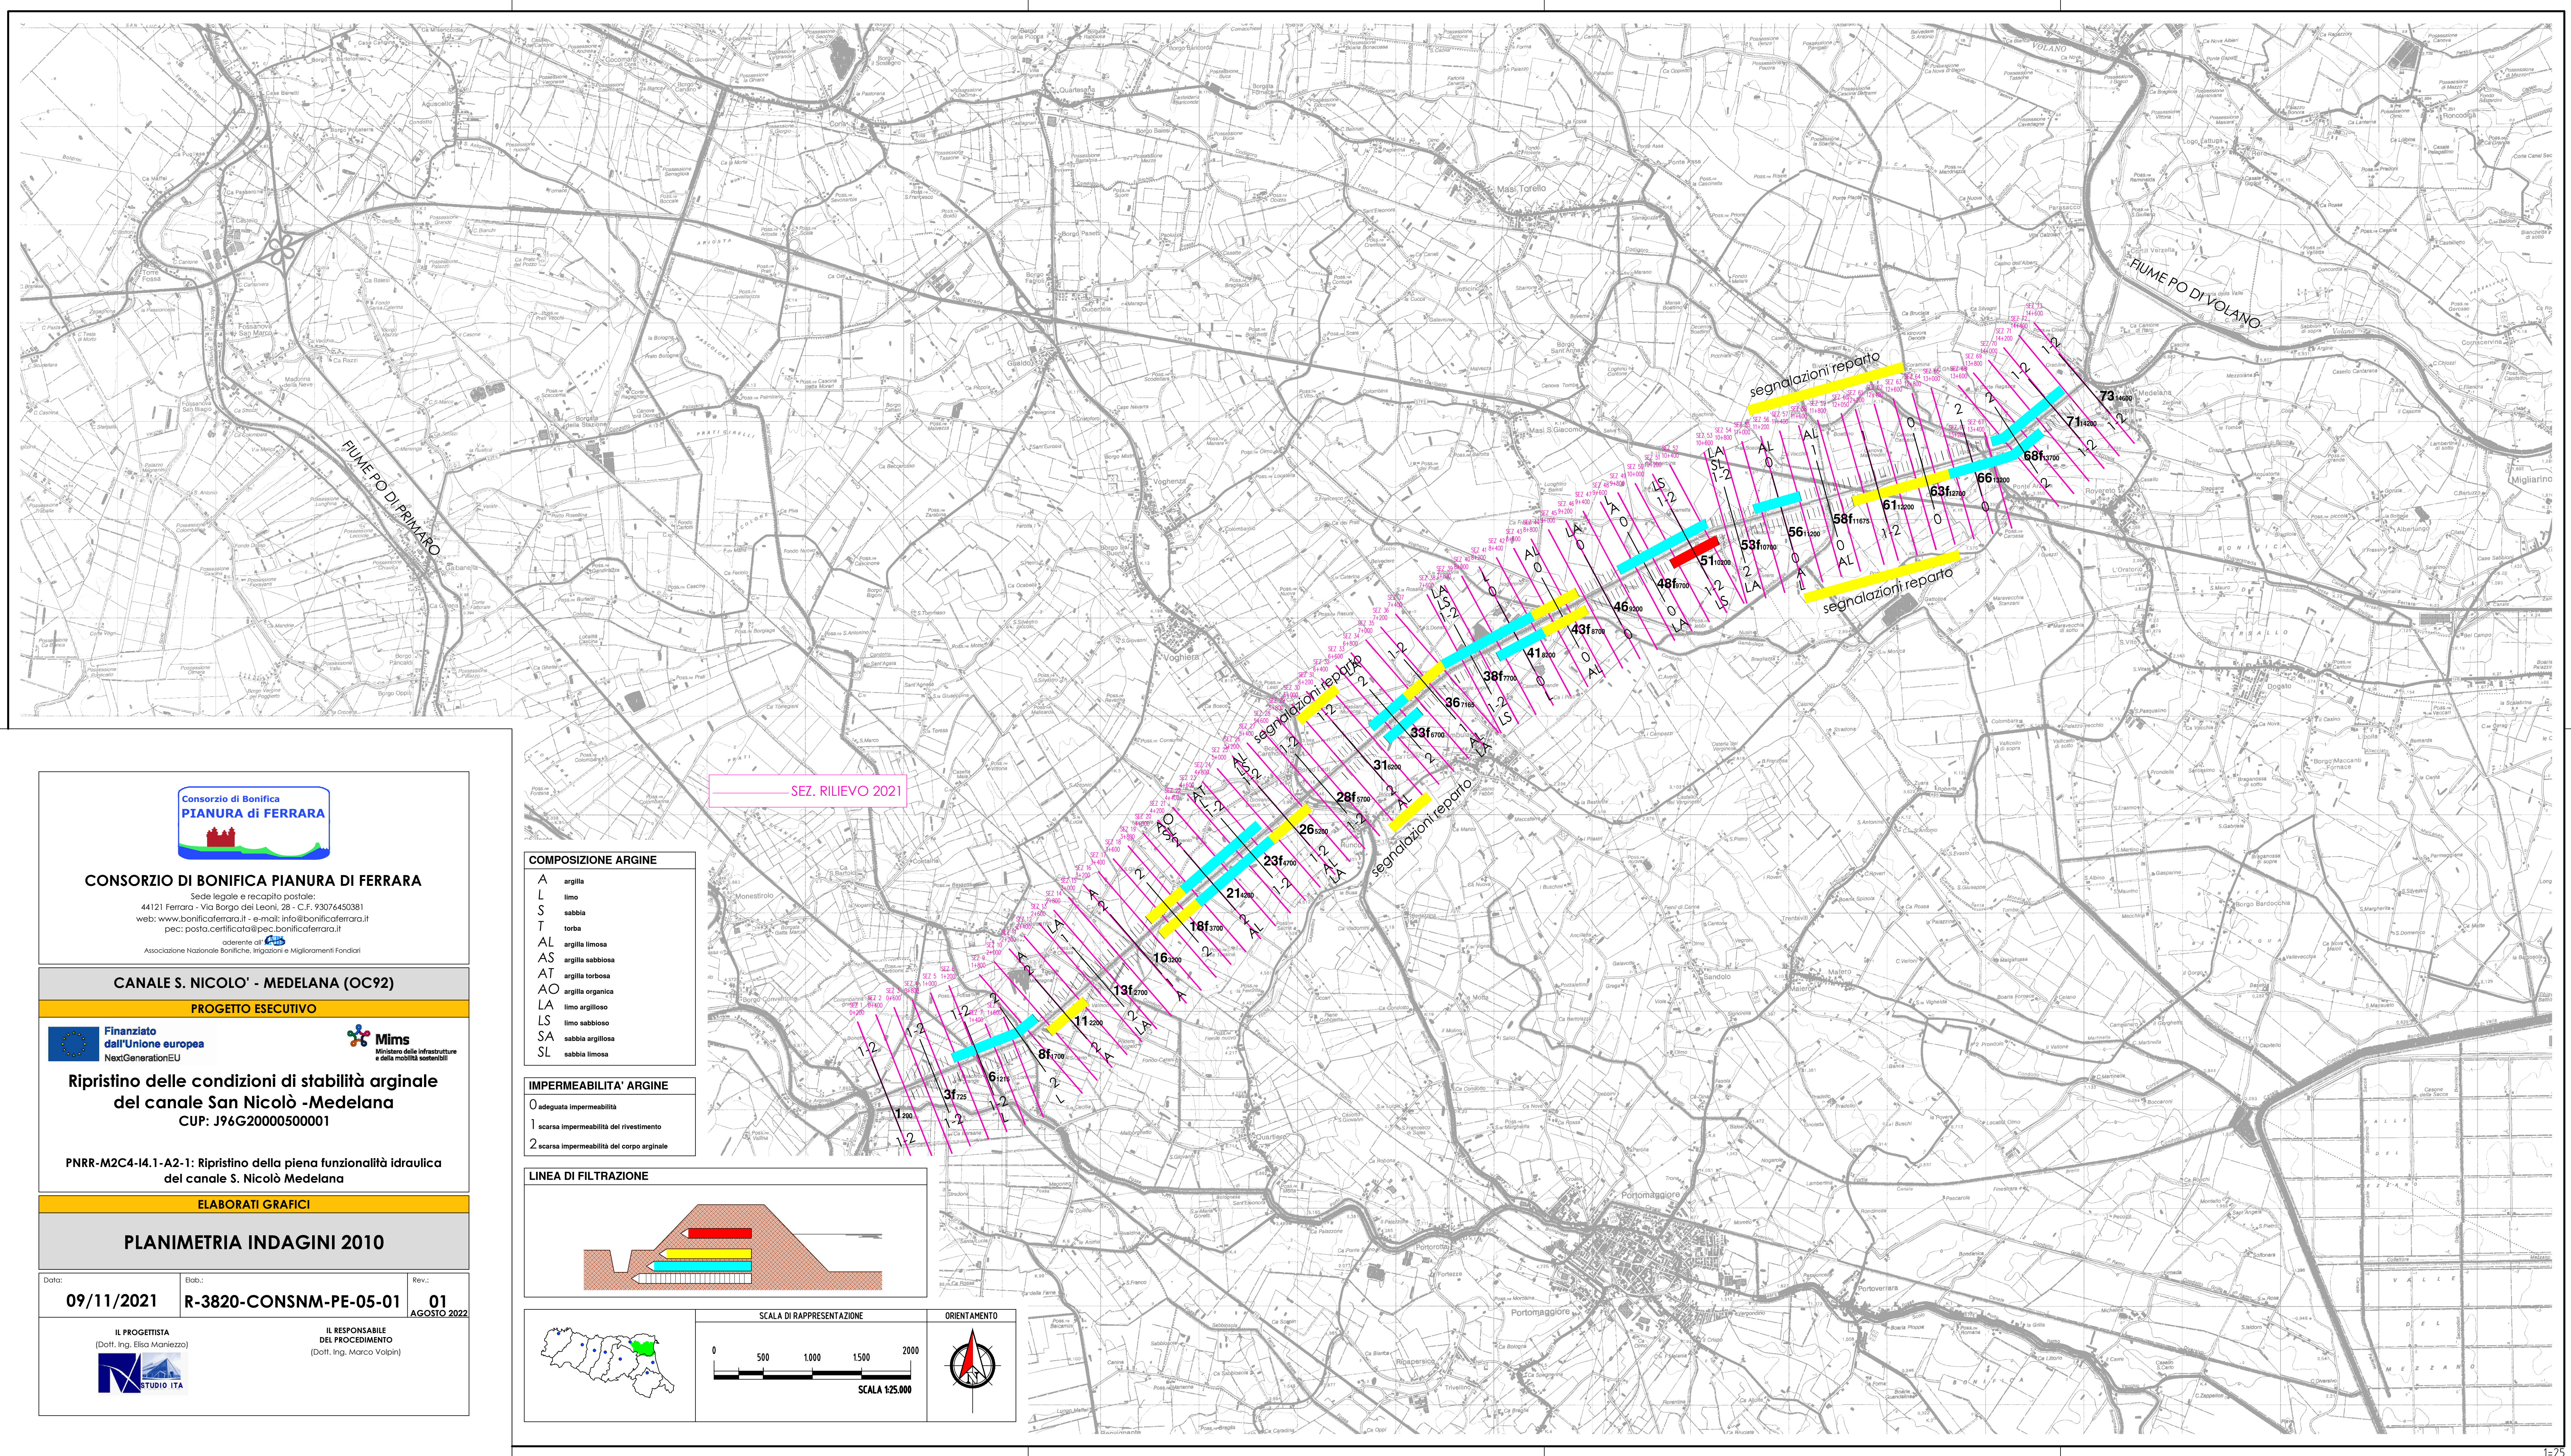

CONSORZIO DI BONIFICA PIANURA DI FERRARA

Sede legale e recapito postale:
44121 Ferrara - Via Borgo dei Leoni, 28 - C.F. 93076450381
web: www.bonificaferrara.it - e-mail: info@bonificaferrara.it
pec: posta.certificata@pec.bonificaferrara.it
aderente all' Associazione Nazionale Bonifiche, Irrigazioni e Miglioramenti Fondari

CANALE S. NICOLÒ - MEDELANA (OC92)

PROGETTO ESECUTIVO



**Ripristino delle condizioni di stabilità arginale
del canale San Nicolò - Medelana**
CUP: J96G20000500001

PNRR-M2C4-14.1-A2-1: Ripristino della piena funzionalità idraulica
del canale S. Nicolò Medelana

ELABORATI GRAFICI

PLANIMETRIA INDAGINI 2010

Data: **09/11/2021** Elab.: **R-3820-CONSNM-PE-05-01** Rev.: **01**
AGOSTO 2022



IL RESPONSABILE
DEL PROCEDIMENTO
(Dott. Ing. Marco Volpi)



COMPOSIZIONE ARGINE

A argilla
L limo
S sabbia
T torba
AL argilla limosa
AS argilla sabbiosa
AT argilla torbosa
AO argilla organica
LA limo argilloso
LS limo sabbioso
SA sabbia argillosa
SL sabbia limosa


IMPERMEABILITA' ARGINE

0 adeguata impermeabilità
1 scarsa impermeabilità del rivestimento
2 scarsa impermeabilità del corpo arginale

LINEA DI FILTRAZIONE

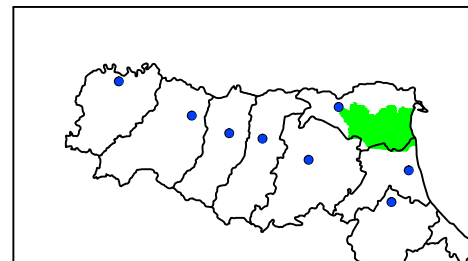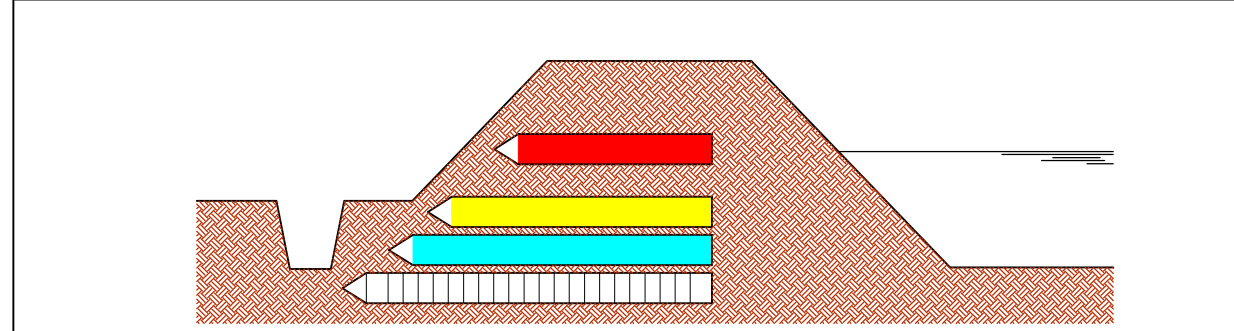

SCALA DI RAPPRESENTAZIONE

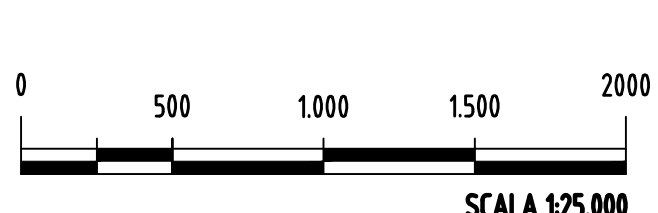

SCALA 1:25.000

ORIENTAMENTO

