


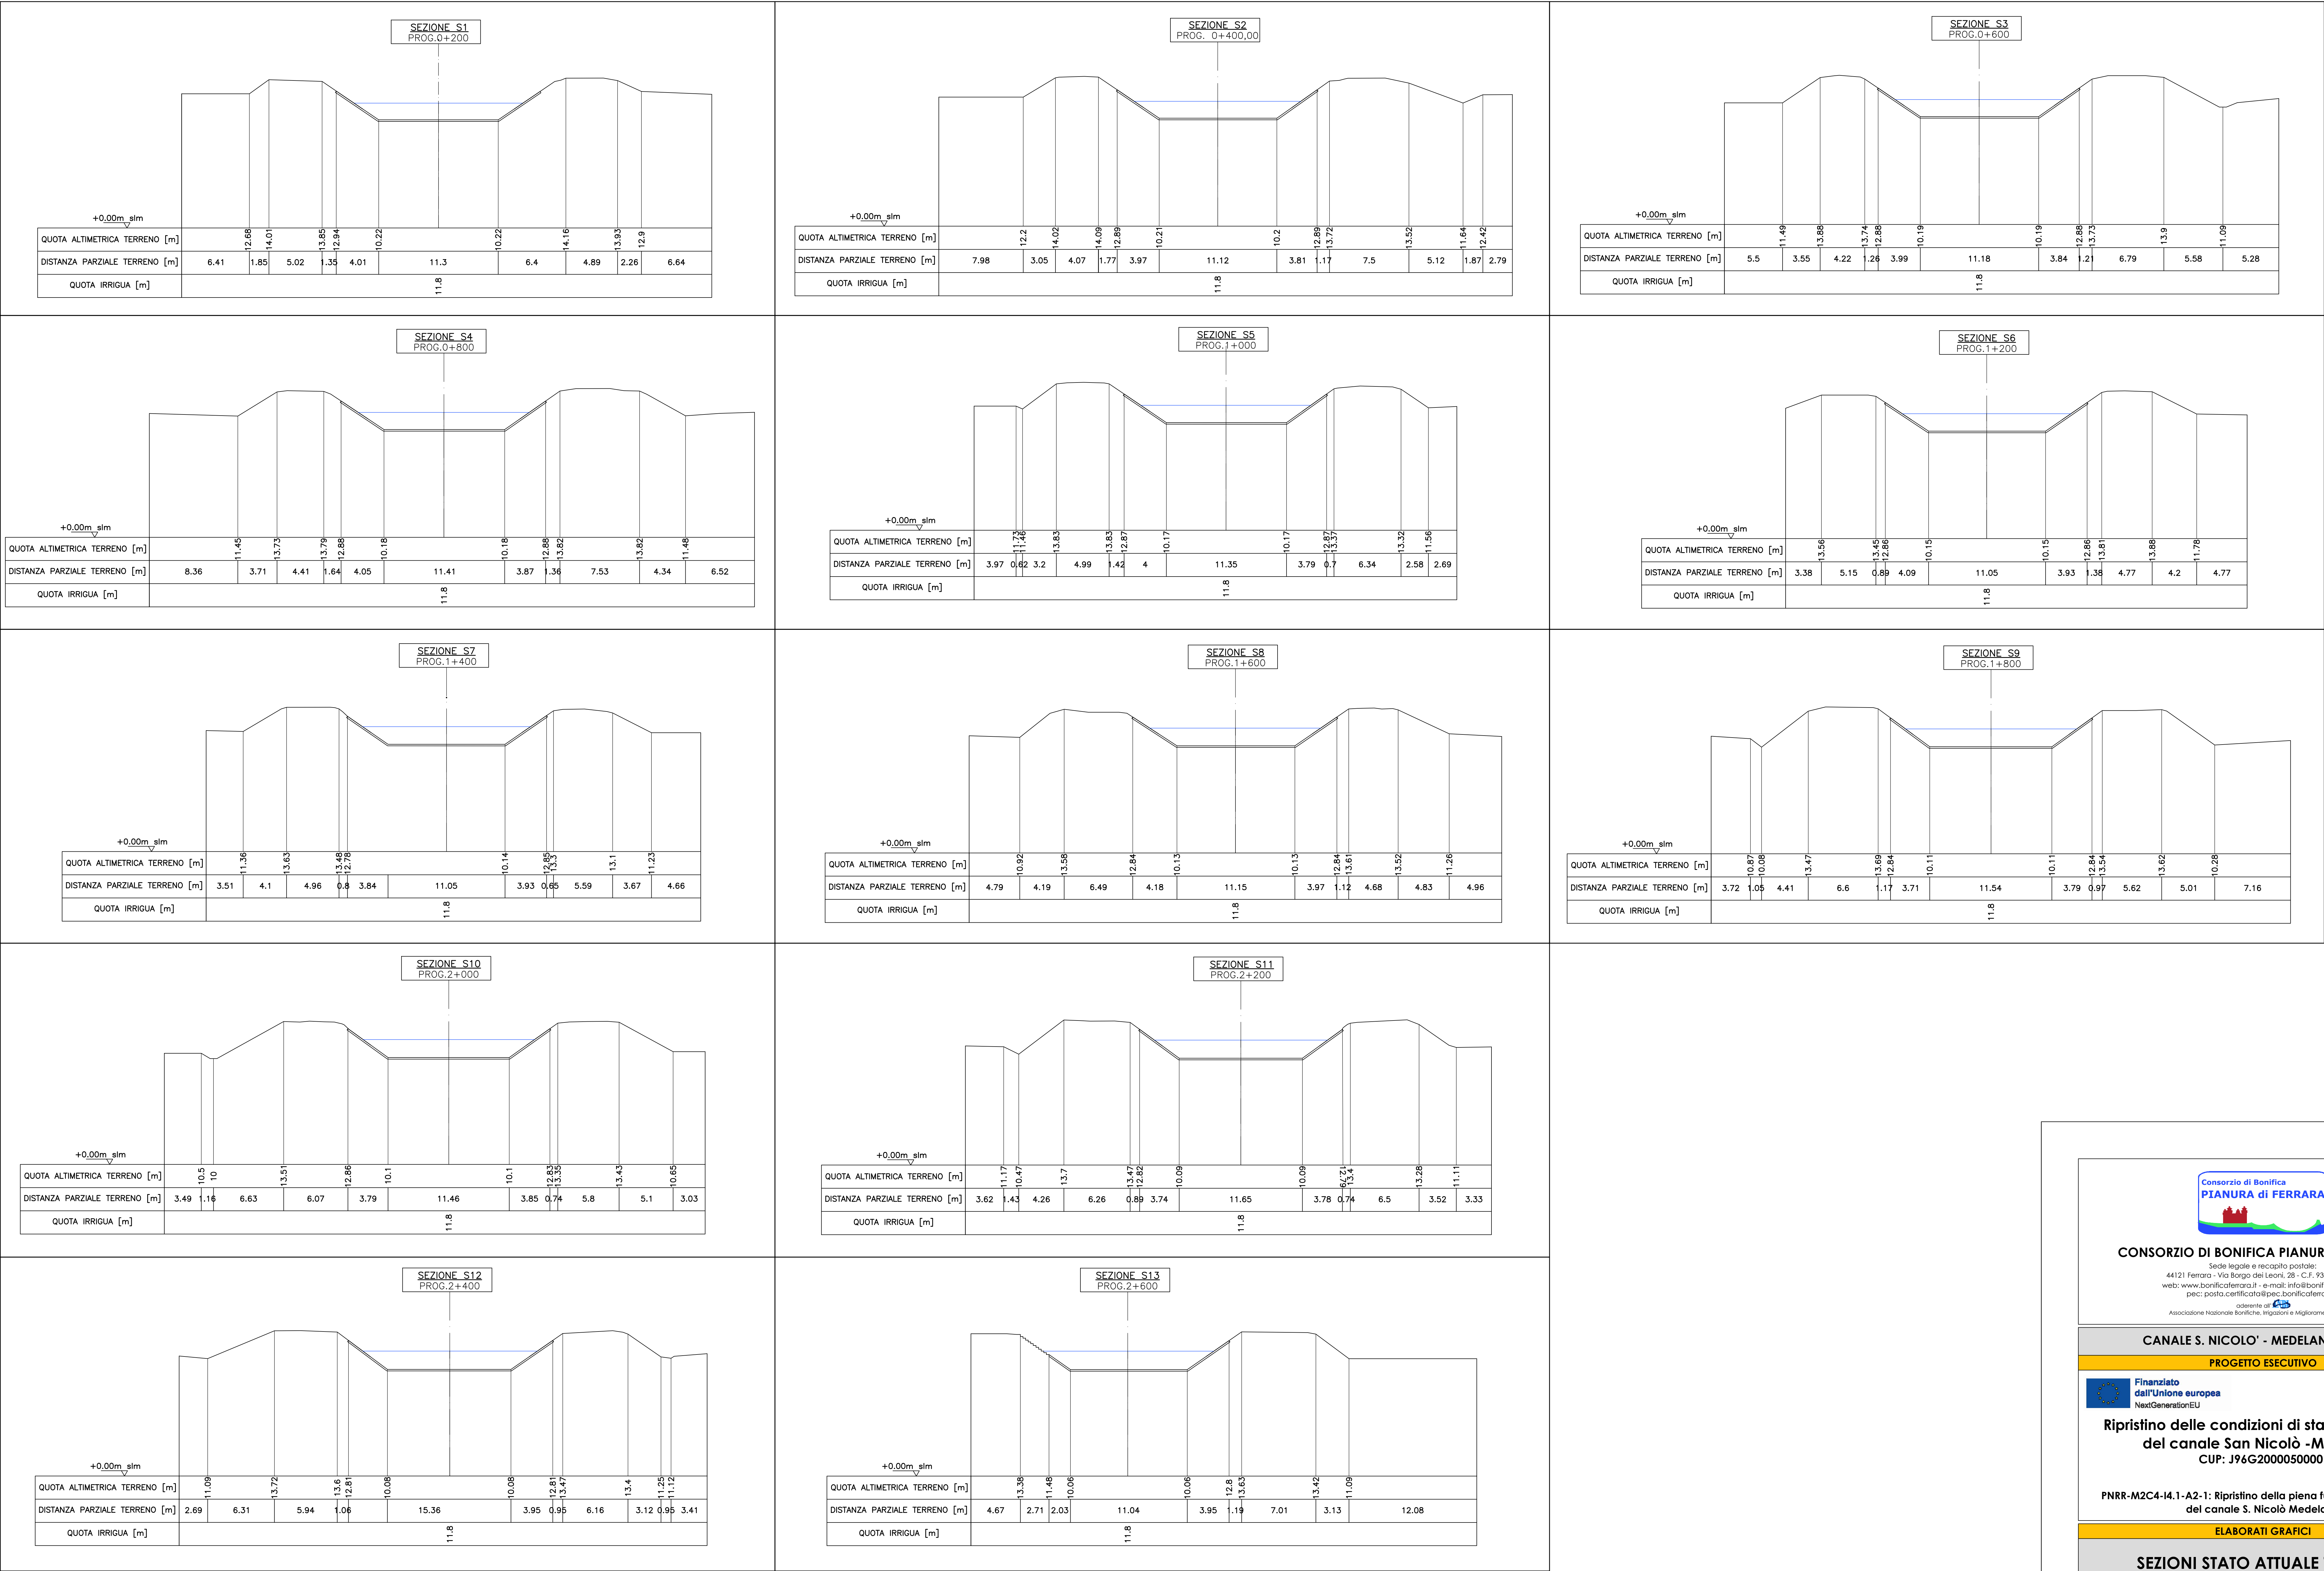

CONSORZIO DI BONIFICA PIANURA DI FERRARA

Sede legale e recapito postale:
44121 Ferrara - Via Borgo dei Leoni, 28 - C.F. 93076450381
web: www.bonificaferrara.it - e-mail: info@bonificaferrara.it
pec: posta.certificata@pec.bonificaferrara.it
adesione al

Associazione Nazionale Bonifiche, Irrigatori e Miglioramenti Fondali

CANALE S. NICOLÒ - MEDELANA (OC92)

PROGETTO ESECUTIVO

Finanziato dall'Unione europea
NextGenerationEU

Mims
Sviluppo della infrastruttura
e della mobilità sostenibili

Ripristino delle condizioni di stabilità arginale
del canale San Nicolò -Medelana
CUP: J96G20000500001

PNRR-M2C4-14.1-A2-1: Ripristino della piena funzionalità idraulica
del canale S. Nicolò Medelana

ELABORATI GRAFICI

SEZIONI STATO ATTUALE TAV. 1/6

Data:
09/11/2021

Elab.:
D-3820-CONSNM-PE-07-01

Rev.:
01
AGOSTO 2022

IL PROGETTISTA
(Dott. Ing. Elisa Maniezzi)

IL RESPONSABILE
DEL PROCEDIMENTO
(Dott. Ing. Marco Volpi)

STUDIO ITA di Ing. Elisa Maniezzi

Sede legale e recapito postale - DELL'UNIONE EUROPEA - EL. 93076450381