
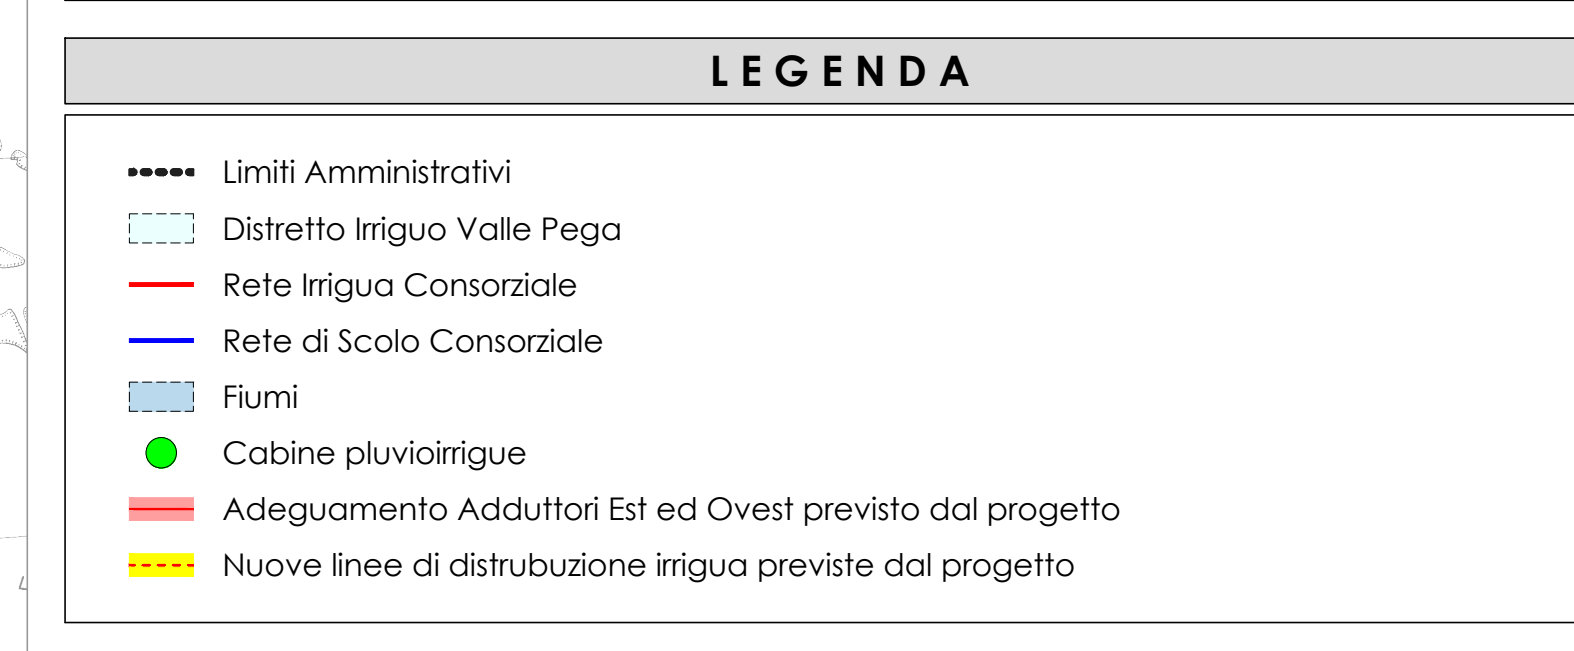
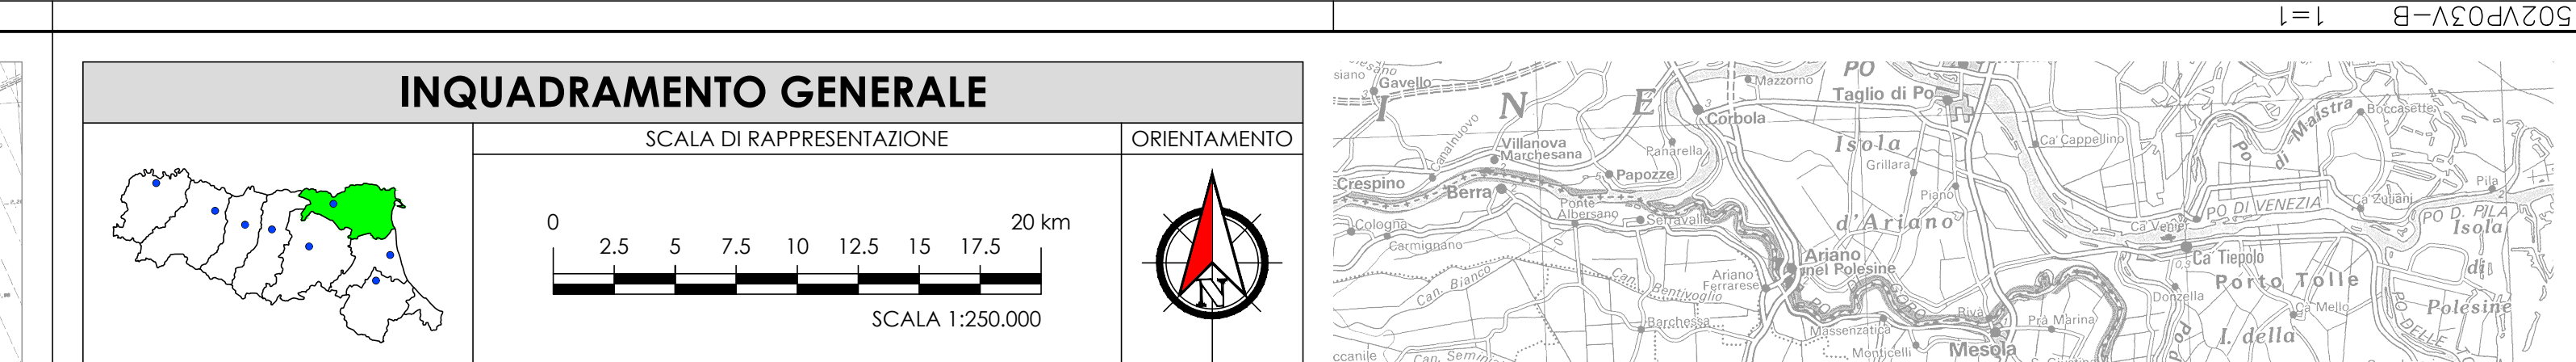


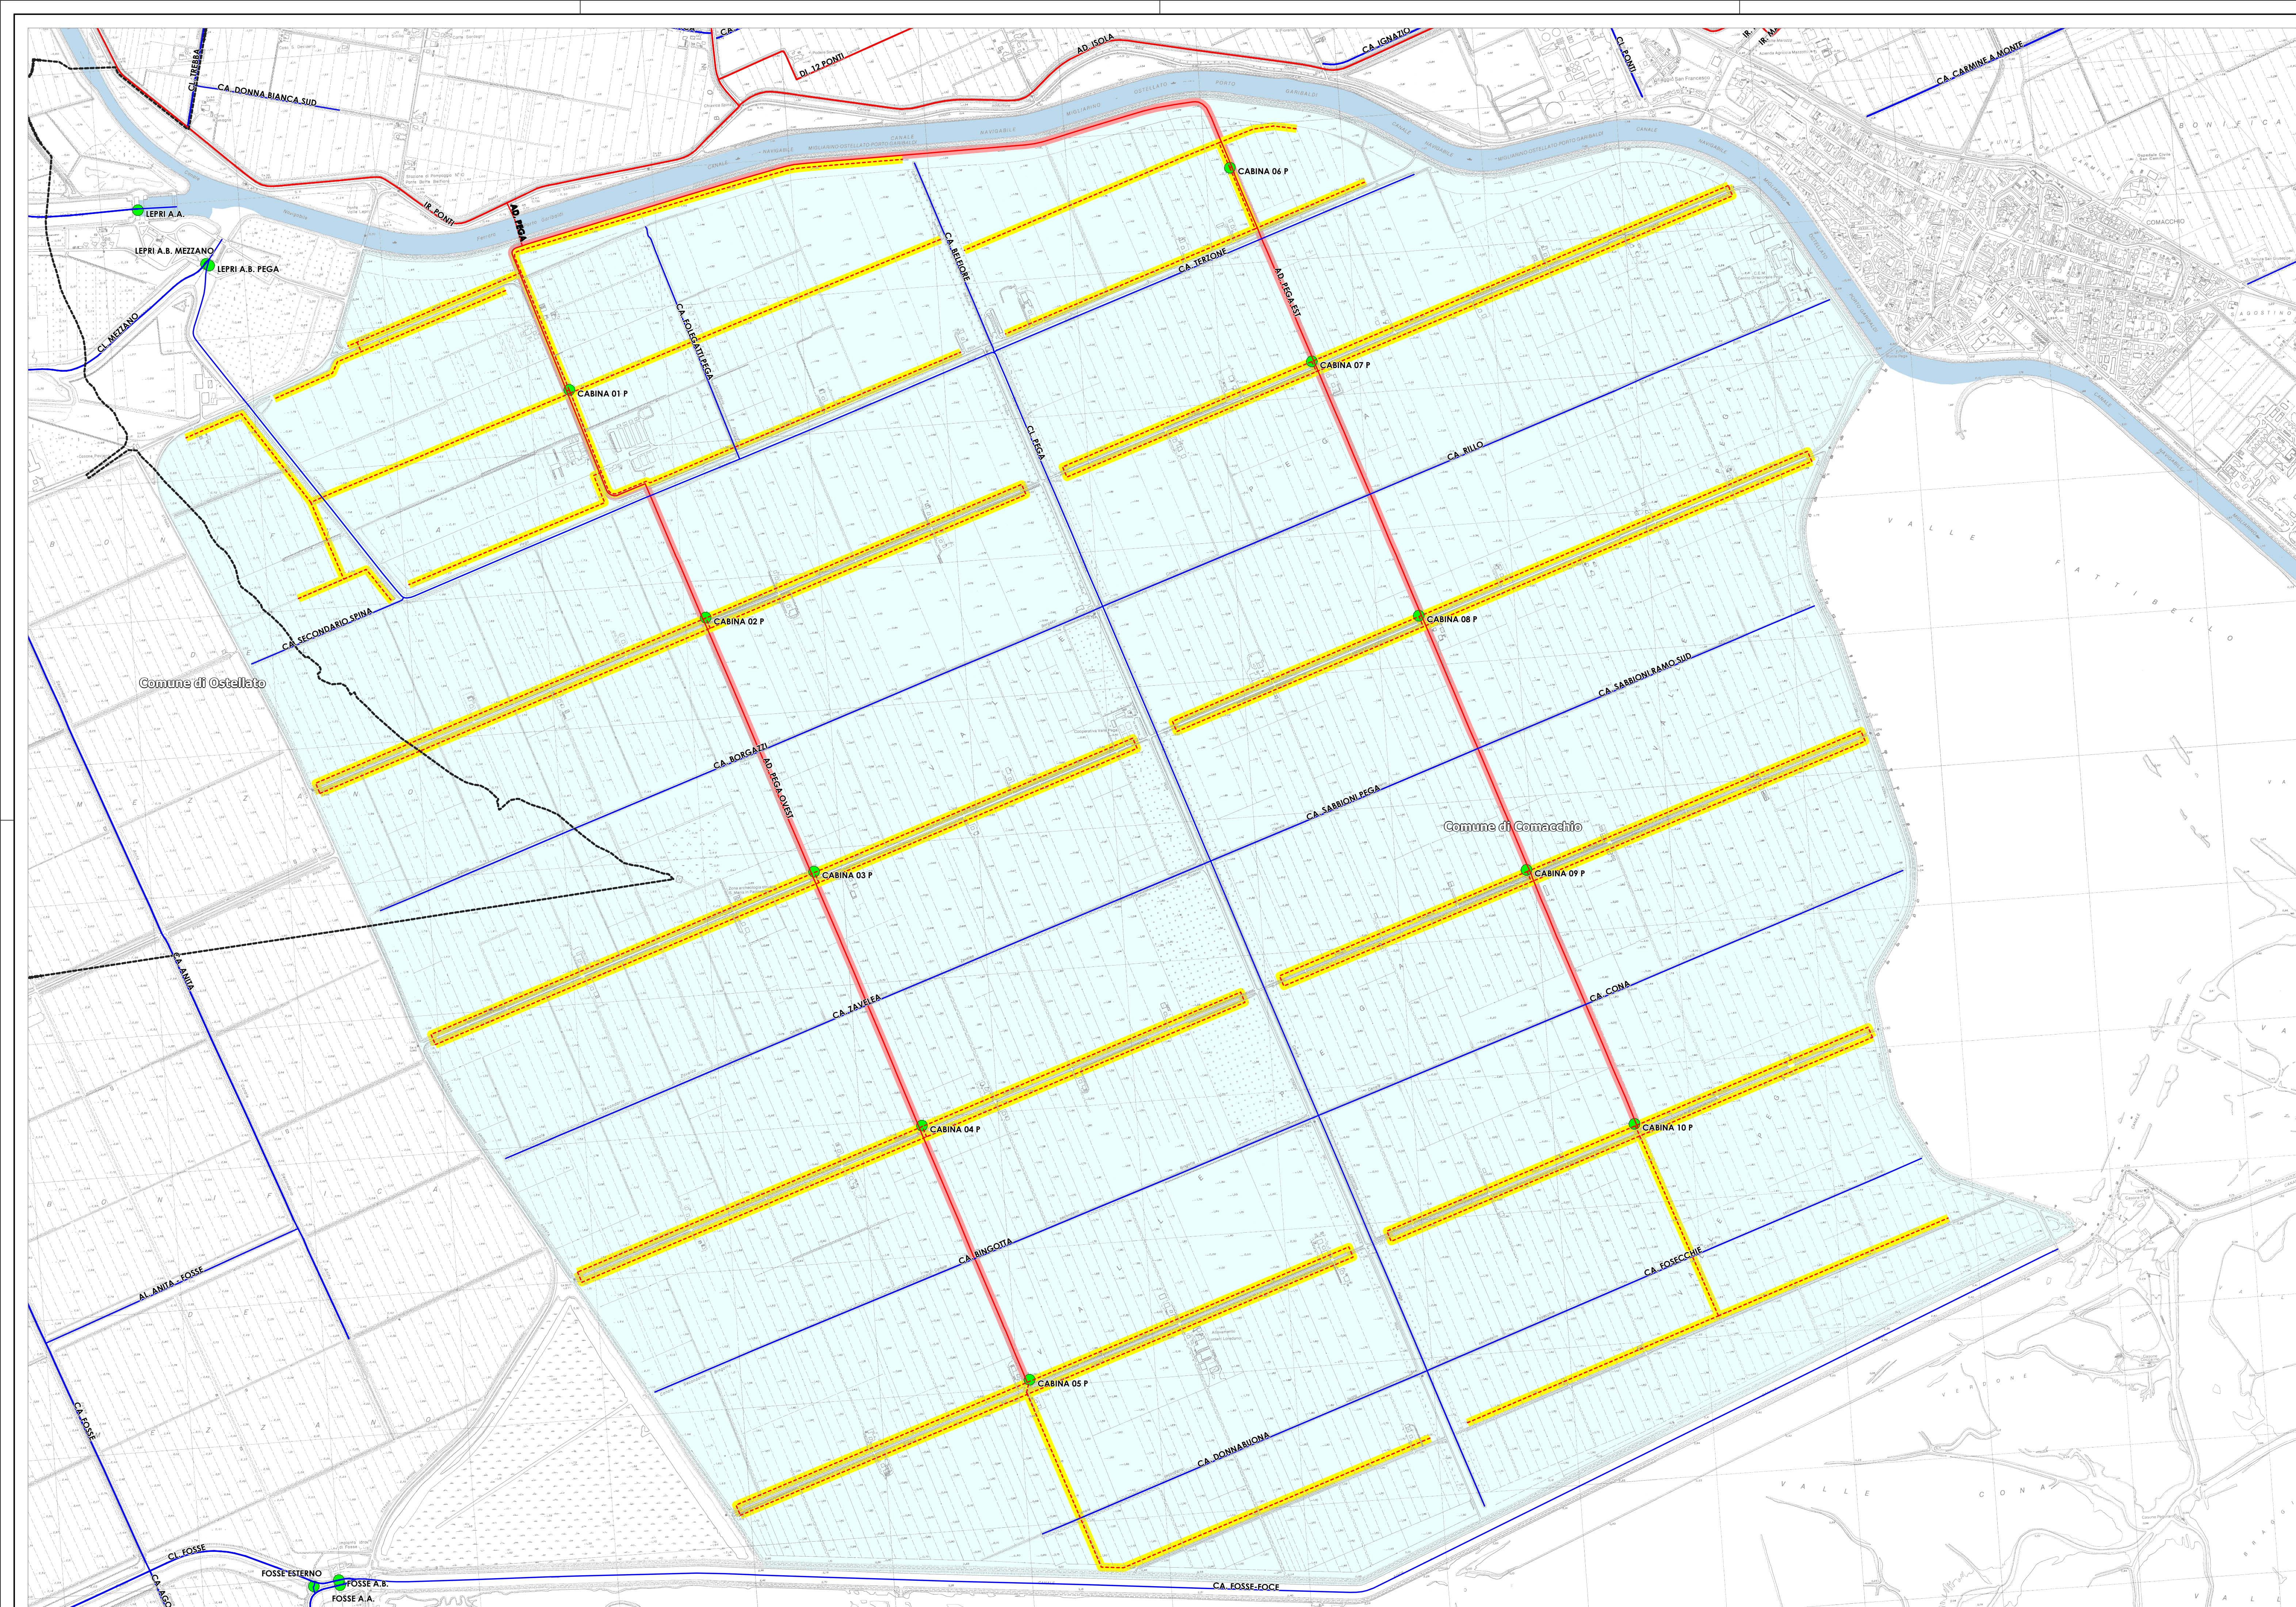

CONSORZIO DI BONIFICA PIANURA DI FERRARA

Sede legale e recapito postale:
44121 Ferrara - Via Borgo dei Leoni, 28 - C.F. 93074450381
web: www.bonificaferrara.it - e-mail: info@bonificaferrara.it
pec: posta.certificata@pec.bonificaferrara.it
aderente al

PROGETTO DI FATTIBILITA'

Provincia di Ferrara
Comuni di Comacchio e Ostellato

Recupero, adeguamento e miglioramento funzionale del sistema irriguo di Valle Pega

ELABORATI GRAFICI DI INQUADRAMENTO

SISTEMA DI DISTRIBUZIONE IRRIGUA

- STATO DI PROGETTO -

COROGRAFIE 1:10.000 e 1:250.000

Data: _____ Elob.: _____

2.3

IL PROGETTISTA
(Dott. Ing. Marco Volpin)

IL RESPONSABILE
DEL PROCEDIMENTO
(Dott. Ing. Gianni Tebaldi)

Elob.: Carlo Mazzanti Data dis.: _____ Pos. arch.: 1502 File: 1502VP03V-B